

DOSSIER TECHNIQUE

PZMO-1

Entreprise:	GAUFOR
Client:	
Maître d'oeuvre:	ENVIROPOL-CONSEILS 28, rue de la Donelière 35000 RENNES
Exploitant:	

Code National BSS : BSS004ALYX / PZMO_1

N° Déclaration ** :

Police de l'eau * :

* Numéro de déclaration au titre de la police de l'eau

** N° d'enregistrement de déclaration préalable

Lieu de l'ouvrage : Avenue Louis Luc
94600 CHOISY LE ROI

Coordonnées : **Longitude** 002°24'49,7"E **Latitude** 048°45'40,8"N **Altitude :** 0.00 m

Nombre de forages : 1

Date début de l'ouvrage : 05/06/2019

Resp. M. Ouvrage :

Date fin de l'ouvrage : 05/06/2019

Resp. M. Oeuvre :

Machine :

Resp. Chantier :

Date début pompage : **Niveau statique non perturbé :** -2.55 m

Date fin de pompage : **Débit Maxi. d'essai :** 0.00 m3/h

Nombre de nappes identifiées : **Rabattement correspondant :** 0.00 m

Notes :

TRONCONS de L'OUVRAGE

PZMO-1

Client:	
Maître d'oeuvre:	ENVIROPOL-CONSEILS
Lieu de l'ouvrage :	Avenue Louis Luc
	94600 CHOISY LE ROI

LITHOLOGIE

De	à	Libellé
0.00	0.50	Sables limono-graveleux
0.50	2.50	Limons sablo-graveleux
2.50	5.00	Sables graveleux

FORAGE

De	à	Ø"	Ømm	Mode de forage	Fluide de forage
0.00	5.00	4"5/8	118.00	M.f.t.	Eau-claire

* Reconnaissance

TUBAGE

De	à	Ø"	Ømm	Epais.	Ecra.	Nature du tubage	Type	Slot	Vide %
0.00	1.00	2"3/8	60.00	0.00		P.v.c.	Tube-plein		
1.00	4.90	2"3/8	60.00	0.00		P.v.c.	Crepine fentes	1.00	
4.90	5.00	2"3/8	60.00	0.00		P.v.c.	Bouchon-de-pied		

Client :

Maitre d'oeuvre :

ENVIROPOL-CONSEILS

Localisation de l'ouvrage : Avenue Louis Luc

94600 CHOISY LE ROI

Coordonnées de l'ouvrage :

Géographique

Longitude (X):

002°24'49,7"E

Latitude (Y):

048°45'40,8"N


Altitude sol (Z):

+0,000 m

Echelle : 1/25

Profondeurs en m au-dessous du repère zéro sol (signe + au-dessus)

Nombre de forages : 1

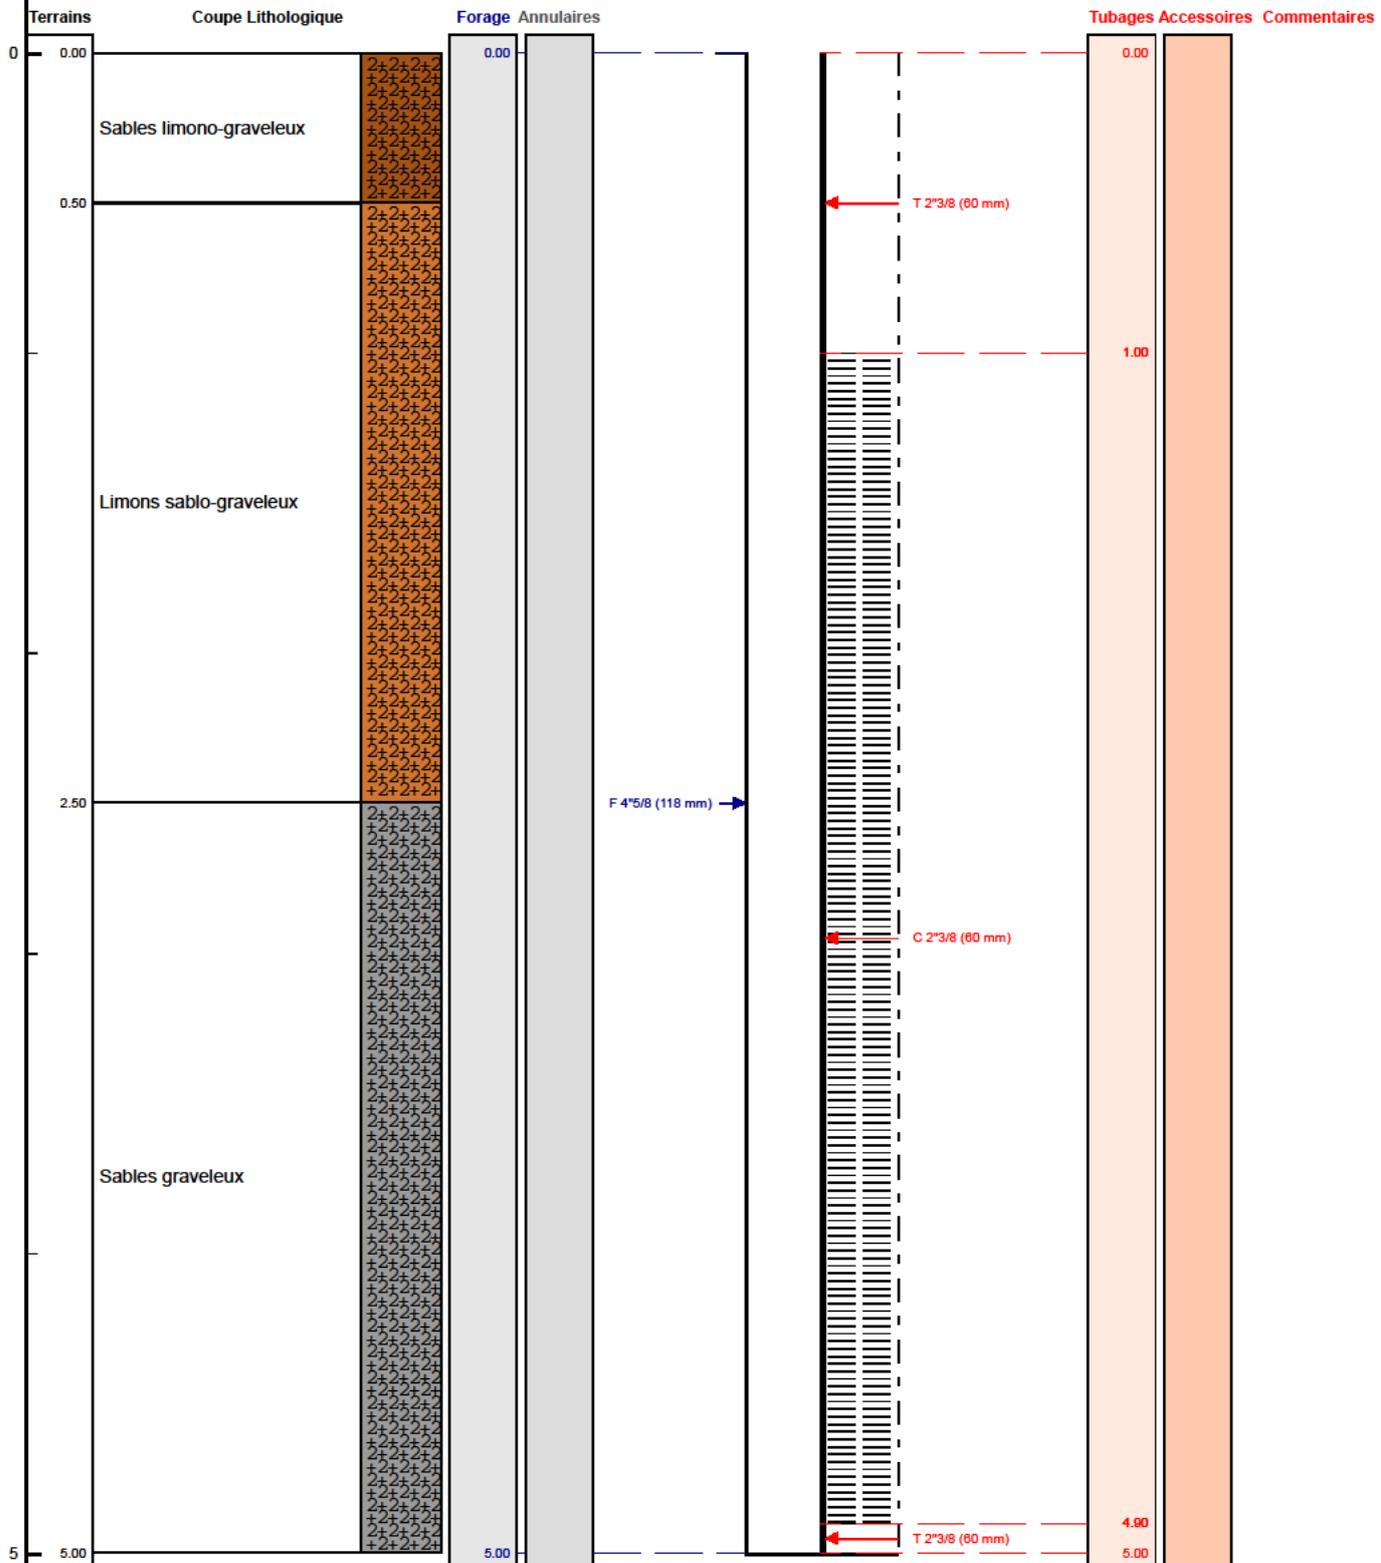

Le/...../..... à

CERTIFIE CONFORME A L'OUVRAGE EXECUTE

Tampon et signature du chef d'entreprise