

DOSSIER TECHNIQUE

PZB3-1

Entreprise: GAUFOR

Client:

Maître d'oeuvre: ENVIROPOL-CONSEILS

28, rue de la Donelière
35000 RENNES

Exploitant:

Code National BSS : BSS004ALYZ / PZB3_1

N° Déclaration ** :

Police de l'eau * :

* Numéro de déclaration au titre de la police de l'eau

** N° d'enregistrement de déclaration préalable

Lieu de l'ouvrage : Avenue Louis Luc
94600 CHOISY LE ROI

Coordonnées : Longitude 002°24'44,5"E Latitude 048°45'48,2"N Altitude : 0.00 m

Nombre de forages : 1

Date début de l'ouvrage : 05/06/2019

Resp. M. Ouvrage :

Date fin de l'ouvrage : 05/06/2019

Resp. M. Oeuvre :

Machine :

Resp. Chantier :

Date début pompage : Niveau statique non perturbé : -5.97 m

Date fin de pompage : Débit Maxi. d'essai : 0.00 m3/h

Nombre de nappes identifiées : Rabattement correspondant : 0.00 m

Notes :

TRONCONS de L'OUVRAGE

PZB3-1

Client:

Maître d'oeuvre: **ENVIROPOL-CONSEILS**

Lieu de l'ouvrage : **Avenue Louis Luc**

94600 **CHOISY LE ROI**

LITHOLOGIE

De	à	Libellé
0.00	2.00	Limons sablo-graveleux
2.00	2.40	Sables
2.40	6.00	Limons sableux
6.00	9.00	Sables graveleux

FORAGE

De	à	Ø"	Ømm	Mode de forage	Fluide de forage
0.00	9.00	4"5/8	118.00	M.f.t.	Eau-claire

* *Reconnaissance*

TUBAGE

De	à	Ø"	Ømm	Epais.	Ecra.	Nature du tubage	Type	Slot	Vide %
0.00	3.00	2"3/8	60.00	0.00		P.v.c.	Tube-plein		
3.00	8.90	2"3/8	60.00	0.00		P.v.c.	Crepine fentes	1.00	
8.90	9.00	2"3/8	60.00	0.00		P.v.c.	Bouchon-de-pied		

Code BSS : BSS004ALYZ / PZB3_

PZB3-1

Travaux réalisés :
du : 05/06/2019 au : 05/06/2019

1/1

Client :

Maitre d'oeuvre :

ENVIROPOL-CONSEILS

Localisation de l'ouvrage : Avenue Louis Luc

94600

CHOISY LE ROI

Coordonnées de l'ouvrage :

Géographique

Longitude (X): 002°24'44,5"E


Latitude (Y): 048°45'48,2"N

Altitude sol (Z): +0,000 m

Echelle : 1/45

Profondeurs en m au-dessous du repère zéro sol (signe + au-dessus)

Nombre de forages : 1

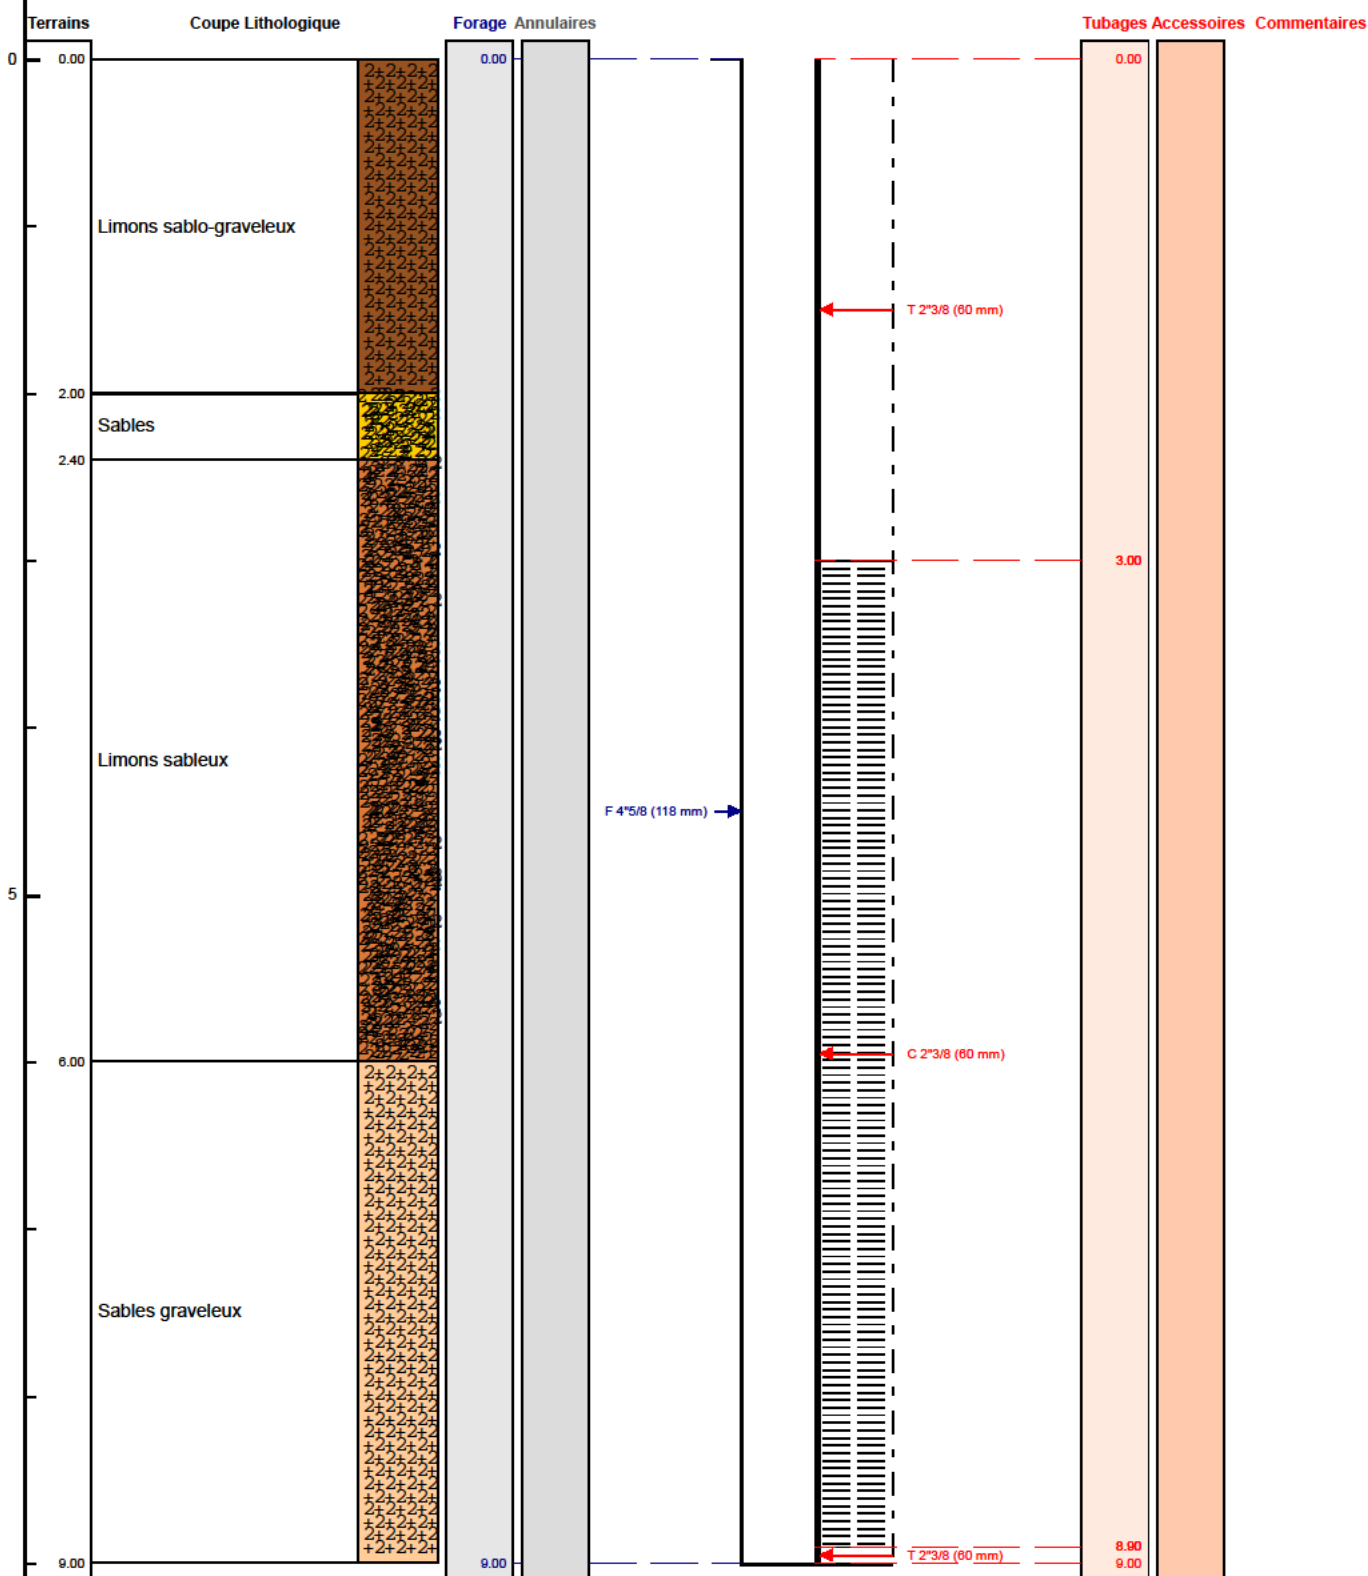

Le/...../..... à

CERTIFIE CONFORME A L'OUVRAGE EXECUTE

Tampon et signature du chef d'entreprise