

DOSSIER TECHNIQUE

PIEZOMETRE PZEC5

Entreprise: ENVIROSONDE

Client:

Maître d'oeuvre: ENVIROPOL-CONSEILS

28, rue de la Donelière
35000 RENNES

Exploitant:

Code National BSS : BSS004AMAC / PZEC5

N° Déclaration ** :

Police de l'eau * :

* Numéro de déclaration au titre de la police de l'eau

** N° d'enregistrement de déclaration préalable

Lieu de l'ouvrage : 14, rue du Parc
92300 LEVALLOIS PERRET

Coordonnées : Longitude 002°17'5,1"E Latitude 048°53'51,6"N Altitude : 0.00 m

Nombre de forages : 1

Date début de l'ouvrage : 27/03/2019

Resp. M. Ouvrage :

Date fin de l'ouvrage : 27/03/2019

Resp. M. Oeuvre :

Machine :

Resp. Chantier :

Date début pompage :

Niveau statique non perturbé : 0.00 m

Date fin de pompage :

Débit Maxi. d'essai : 0.00 m3/h

Nombre de nappes identifiées :

Rabattement correspondant : 0.00 m

Notes :

TRONCONS de L'OUVRAGE

PIEZOMETRE PZEC5

Client:

Maître d'oeuvre:

ENVIROPOL-CONSEILS

Lieu de l'ouvrage :

14, rue du Parc

92300

LEVALLOIS PERRET

LITHOLOGIE

De	à	Libellé
0.00	2.50	Sables limono-graveleux
2.50	3.50	Sables graveleux-limoneux
3.50	12.00	Sables graveleux
12.00	14.00	Marnes

FORAGE

De	à	Ø"	Ømm	Mode de forage	Fluide de forage
0.00	14.00	4"1/2	114.00	Tariere	Eau-claire

* Reconnaissance

TUBAGE

De	à	Ø"	Ømm	Epais.	Ecra.	Nature du tubage	Type	Slot	Vide %
0.00	3.40	2"3/8	60.00	0.00		P.v.c.	Tube-plein		
3.40	11.40	2"3/8	60.00	0.00		P.v.c.	Crepine tube-perfore	1.00	
11.40	11.50	2"3/8	60.00	0.00		Autre	Bouchon-de-pied		

ACCESSOIRE

De	à	Type d'accessoire
0.00	0.10	Bouchon
0.00	0.00	Capot

Client :

Maitre d'oeuvre :

ENVIROPOL-CONSEILS

Localisation de l'ouvrage :

92300 LEVALLOIS PERRET

Coordonnées de l'ouvrage :

Géographique

Longitude (X): 002°17'5,1"E


Latitude (Y): 048°53'51,6"N

Altitude sol (Z): +0,000 m

Echelle : 1/70

Profondeurs en m au-dessous du repère zéro sol (signe + au-dessus)

Nombre de forages : 1

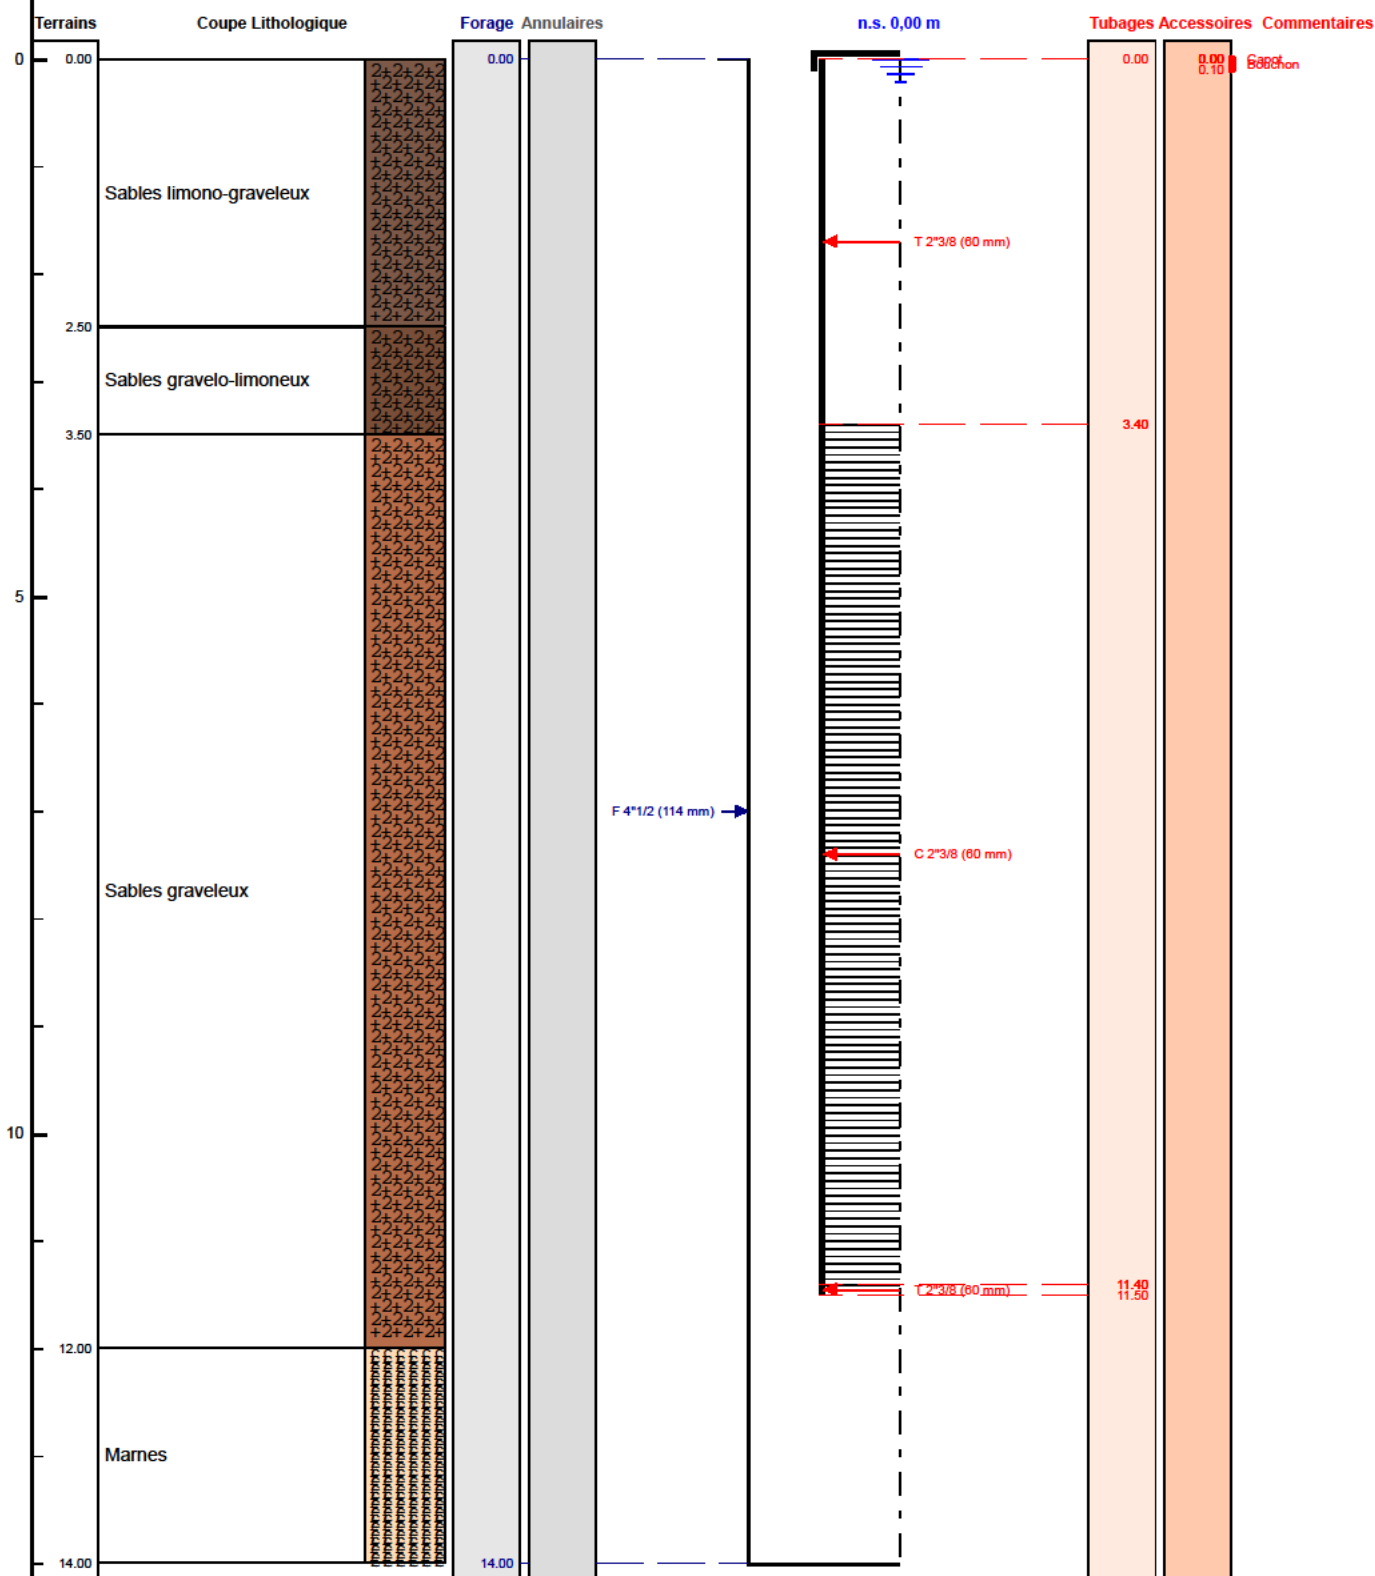

Le/...../..... à

CERTIFIE CONFORME A L'OUVRAGE EXECUTE

Tampon et signature du chef d'entreprise