

DOSSIER TECHNIQUE

FORAGE D'EAU

Entreprise:	COTRASOL
Client:	
Maître d'oeuvre:	
Exploitant:	

Code National BSS : BSS004ALYS /

N° Déclaration ** : DLE 16178

Police de l'eau * :

* Numéro de déclaration au titre de la police de l'eau

** N° d'enregistrement de déclaration préalable

Lieu de l'ouvrage : Rue du Trou Vassou
93230 ROMAINVILLE

Coordonnées : **Longitude** 658 401 **Latitude** 6 865 816 **Altitude :** 67.00 m
Zone Lambert-93 métrique

Nombre de forages : 1

Date début de l'ouvrage : 01/09/2018

Resp. M. Ouvrage :

Date fin de l'ouvrage : 31/10/2018

Resp. M. Oeuvre :

Machine : F1500

Resp. Chantier :

Date début pompage : 30/10/2018

Niveau statique non perturbé : 32.40 m

Date fin de pompage : 30/10/2018

Débit Maxi. d'essai : 57.50 m3/h

Nombre de nappes identifiées :

Rabattement correspondant : 34.46 m

Notes : Le pompage longue durée n'a pu être effectué, compte tenu des manifestants

TRONCONS de L'OUVRAGE

FORAGE D'EAU

Client:

Maître d'oeuvre:

Lieu de l'ouvrage : Rue du Trou Vassou

93230 ROMAINVILLE

LITHOLOGIE

De	à	Libellé
0.00	1.00	REMBLAIS
1.00	14.00	MARNE ET GYSPE DU LUDIEN
14.00	17.00	SABLES DE MONCEAU
17.00	28.00	CALCAIRE DE SAINT OUEN
28.00	38.00	SABLES DE BEAUCHAMP
38.00	66.00	LUTETIEN
66.00	103.00	YPRESIEN

FORAGE

De	à	Ø"	Ømm	Mode de forage	Fluide de forage
0.00	10.00	26"	660.00	Rotary	Bentonite
10.00	70.00	20"	508.00	Rotary	Bentonite
56.00	103.00	14"3/4	375.00	Rotary	Boue-polymere

* Reconnaissance

TUBAGE

De	à	Ø"	Ømm	Epais.	Ecra.	Nature du tubage	Type	Slot	Vide %
0.00	10.00	21"1/4	540.00	0.00		Acier-ordinaire	Tube-plein		
0.00	56.00	16"	406.00	0.00		Acier-ordinaire	Tube-plein		
0.00	68.00	8"7/8	225.00	0.00		P.v.c.	Tube-plein		
68.00	68.50	8"5/8	219.00	0.00		Inox-aisi-304	Cone-reducteur		
68.50	70.00	8"5/8	219.00	0.00		Inox-aisi-304	Tube-plein		
70.00	100.00	8"5/8	219.00	0.00		Inox-aisi-304	Crepine fil-enroule	0.75	
100.00	101.00	8"5/8	219.00	0.00		Inox-aisi-304	Tube-plein		

REMPLISSAGE

De	à	Ø"	Ømm	Matériau	Nature	Méthode de pose	Texture	Gra. (mm)	Vol. m3
0.00	10.00	21"1/4	540.00	Ciment	Clk	Sous pression à la			
0.00	68.50	8"7/8	225.00	Gravier	Graviers de loire	Gravitaire	Roule	1.00-2.00	
0.00	70.00	16"	406.00	Ciment	Clk	Sous pression à la			
68.50	103.00	8"5/8	219.00	Gravier	Graviers de loire	Gravitaire	Roule	1.00-2.00	

Client :

Maitre d'oeuvre :

Localisation de l'ouvrage : Rue du Trou Vassou

93230 ROMAINVILLE

Coordonnées de l'ouvrage :

Lambert-93 métrique

Longitude (X):

658 401

Latitude (Y):

6 865 816


Altitude sol (Z):

+67,000 m

Echelle : 1/518

Profondeurs en m au-dessous du repère zéro sol (signe + au-dessus)

Nombre de forages : 1

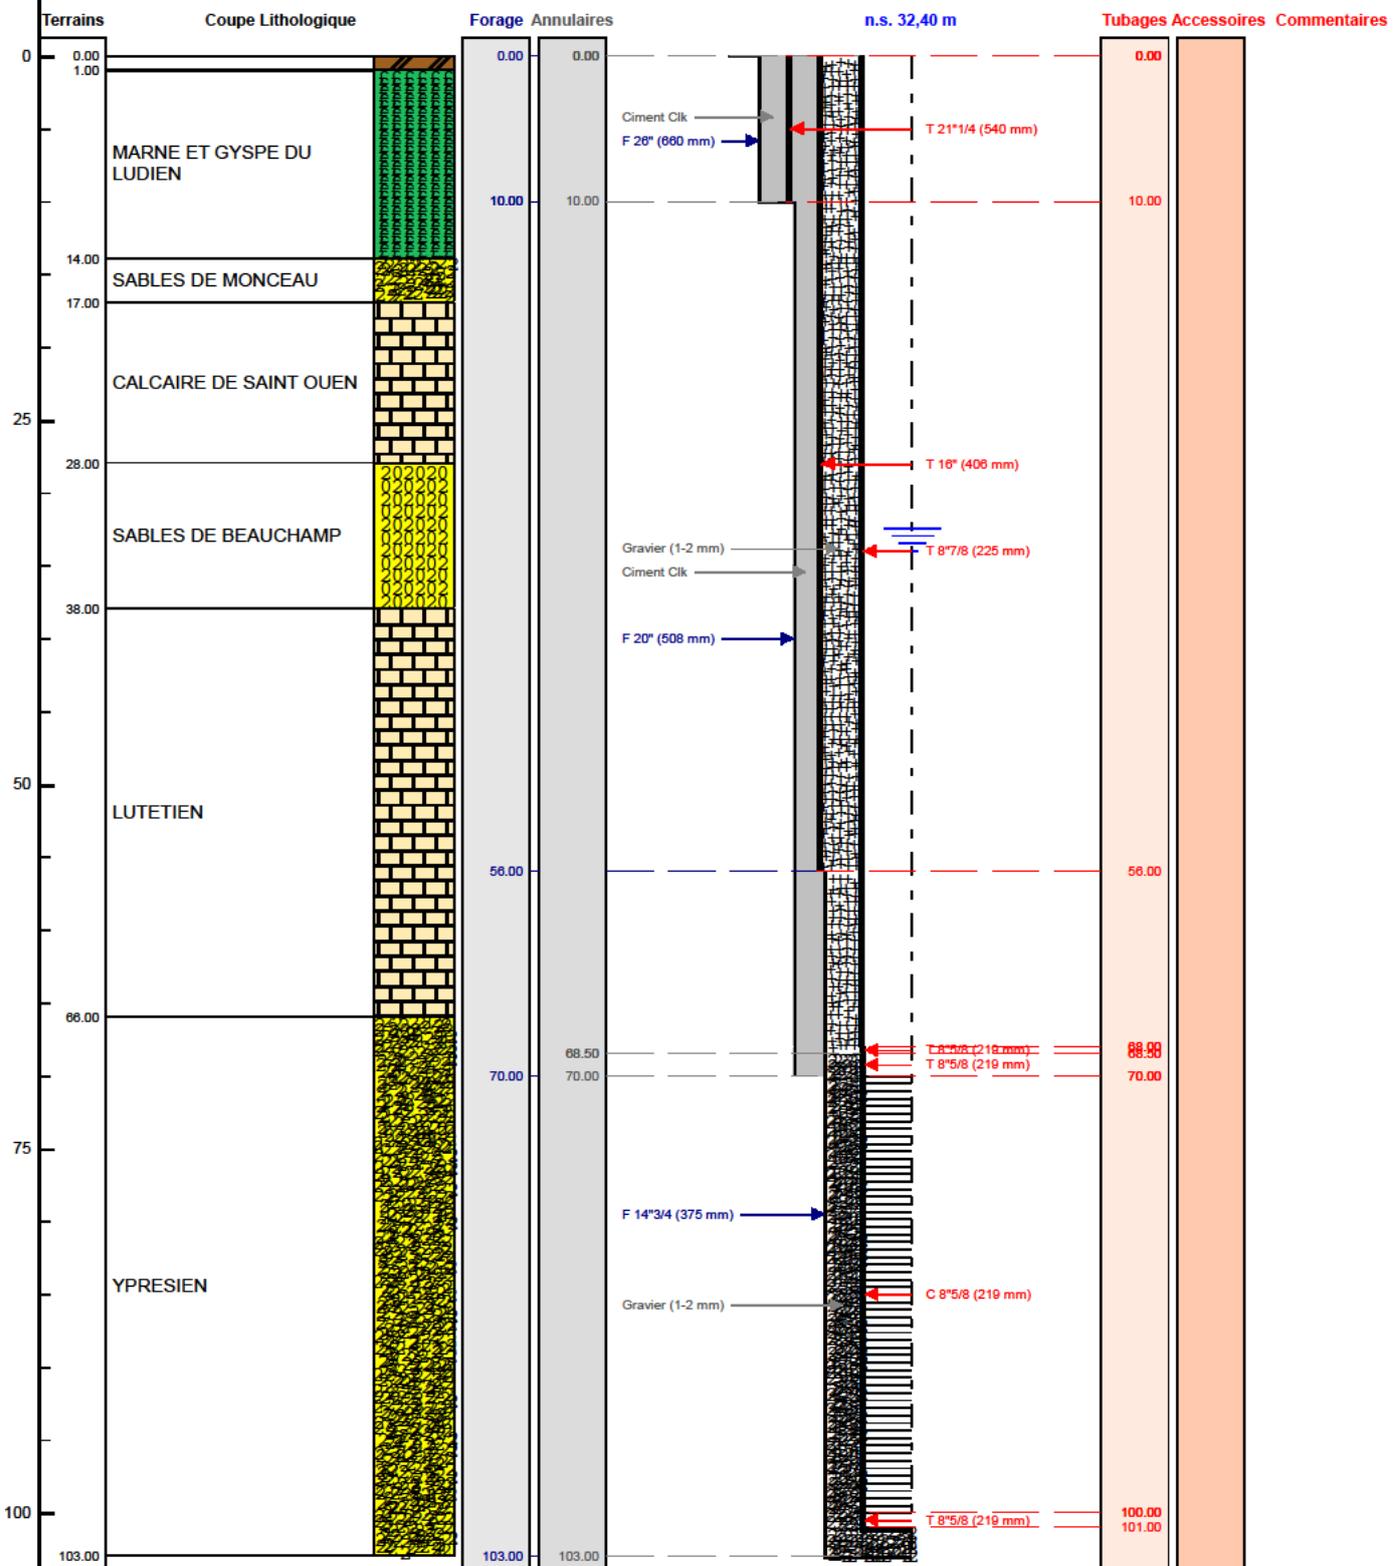

Le à
CERTIFIE CONFORME A L'OUVRAGE EXECUTE
Tampon et signature du chef d'entreprise