

# DOSSIER TECHNIQUE

## PIEZOMETRE PZC1

Entreprise: GAUFOR

Client:

d'oeuvre: ENVIROPOL-CONSEILS

28, rue de la Donelière  
35000 RENNES

Exploitant:

Code National BSS : BSS004AMAG / PZC1

N° Déclaration \*\* :

Police de l'eau \* :

\* Numéro de déclaration au titre de la police de l'eau

\*\* N° d'enregistrement de déclaration préalable

Lieu de l'ouvrage : Rue Youri Gagarine  
92700 COLOMBES

Coordonnées : Longitude 002°14'34,2"E Latitude 048°55'28,2"N Altitude : 0.00 m

Nombre de forages : 1

Date début de l'ouvrage : 13/02/2018

Resp. M. Ouvrage :

Date fin de l'ouvrage : 13/02/2018

Resp. M. Oeuvre :

Machine :

Resp. Chantier :

Date début pompage :

Niveau statique non perturbé : 0.00 m

Date fin de pompage :

Débit Maxi. d'essai : 0.00 m3/h

Nombre de nappes identifiées :

Rabattement correspondant : 0.00 m

Notes :

## TRONCONS de L'OUVRAGE

## PIEZOMETRE PZC1

Client:

Maître d'oeuvre:

ENVIROPOL-CONSEILS

Lieu de l'ouvrage :

Rue Youri Gagarine

92700

COLOMBES

## LITHOLOGIE

De	à	Libellé
0.00	0.30	Limons sableux
0.30	1.50	Limons sablo-graveleux
1.50	8.00	Sables graveleux

## FORAGE

De	à	Ø"	Ømm	Mode de forage	Fluide de forage
0.00	8.00	5"1/2	140.00	M.f.t.	Eau-claire

\* Reconnaissance

## TUBAGE

De	à	Ø"	Ømm	Epais.	Ecra.	Nature du tubage	Type	Slot	Vide %
0.00	1.80	2"3/8	60.00	0.00		P.v.c.	Tube-plein		
1.80	8.00	2"3/8	60.00	0.00		P.v.c.	Crepine tube-perfore	1.00	

## ACCESSOIRE

De	à	Type d'accessoire
0.00	0.00	Autre
8.00	8.00	Bouchon

Code BSS : BSS004AMAG / PZC1

**PIEZOMETRE PZC1**Travaux réalisés :  
du : 13/02/2018 au : 13/02/2018

1/1

Client :

Maitre d'oeuvre :

ENVIROPOL-CONSEILS

Localisation de l'ouvrage : Rue Youri Gagarine

92700 COLOMBES

Coordonnées de l'ouvrage :

Géographique

Longitude (X): 002°14'34,2"E


Latitude (Y): 048°55'28,2"N

Altitude sol (Z): +0,000 m

Echelle : 1/40

Profondeurs en m au-dessous du repère zéro sol (signe + au-dessus)

Nombre de forages : 1

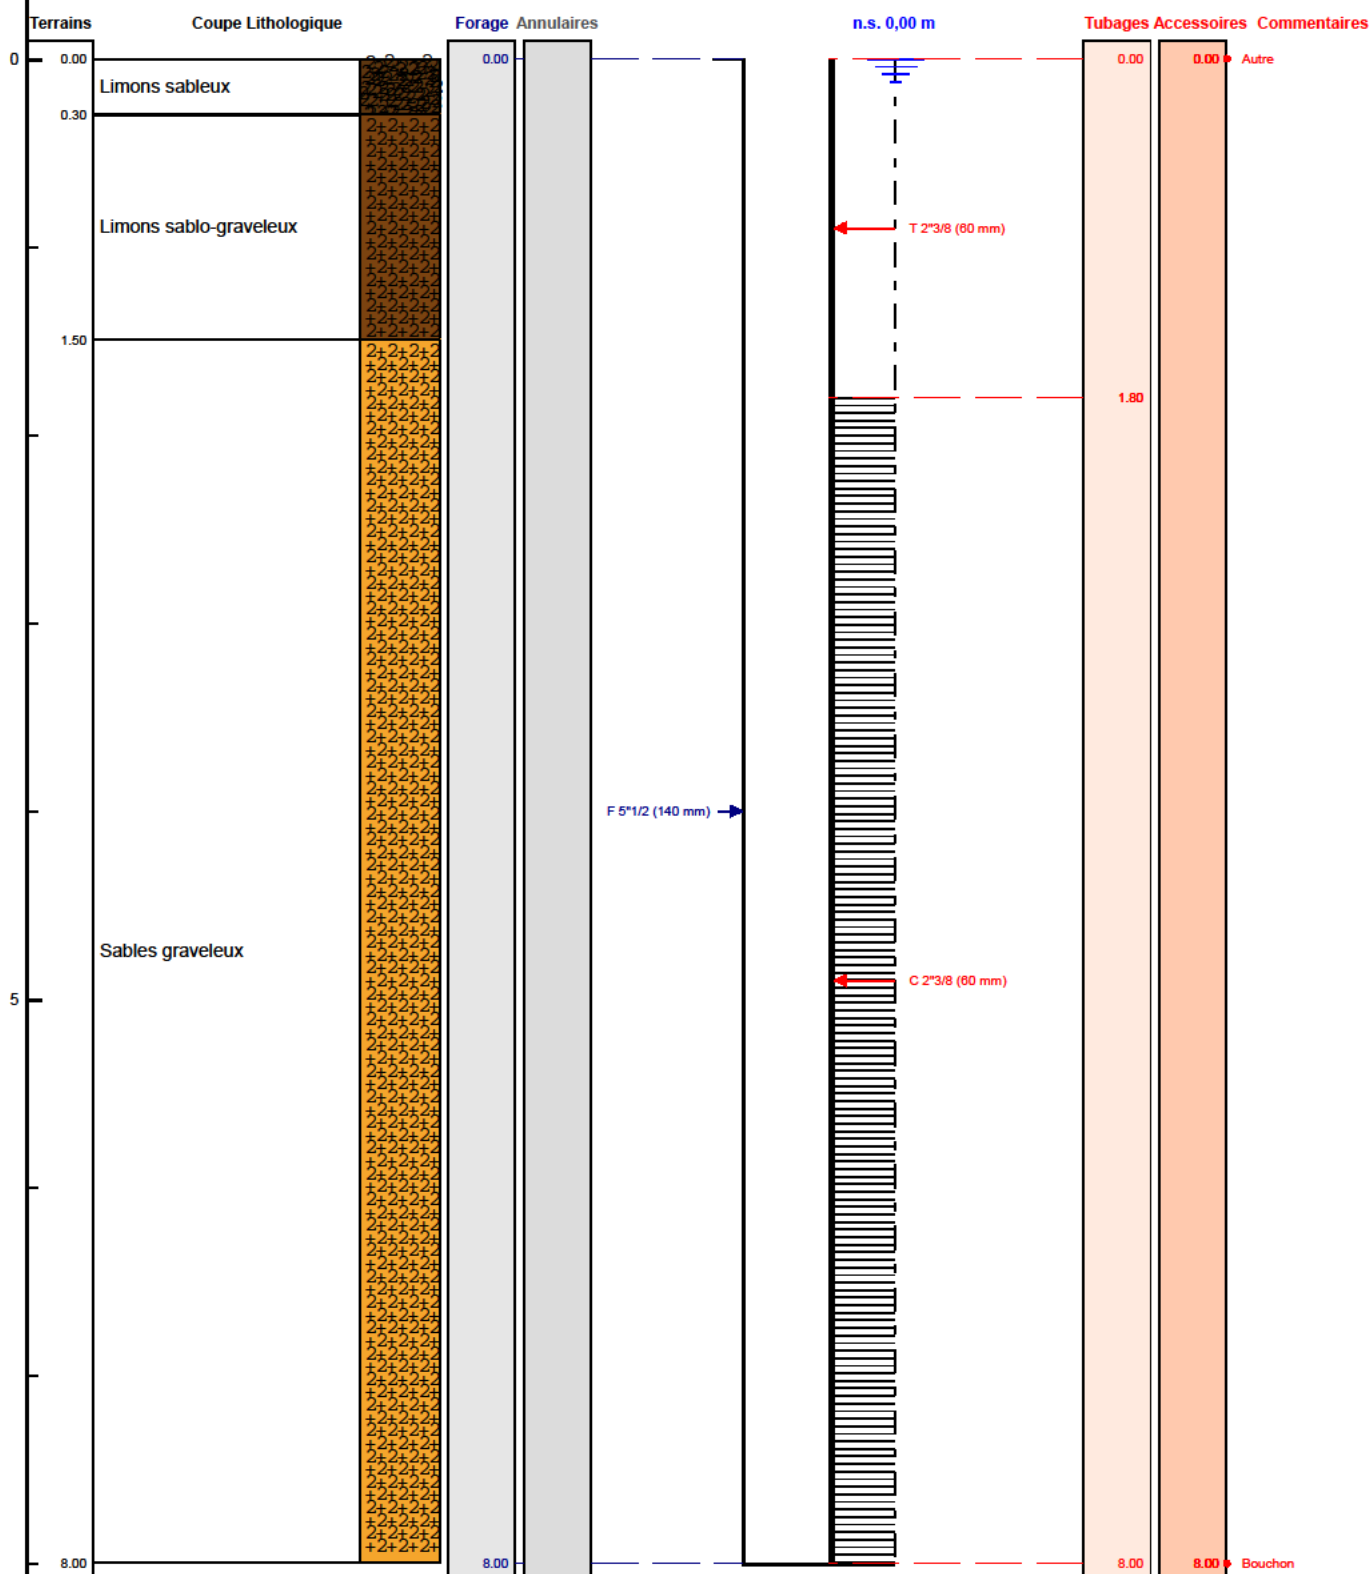

Le ...../...../..... à .....

CERTIFIE CONFORME A L'OUVRAGE EXECUTE

Tampon et signature du chef d'entreprise