

DOSSIER TECHNIQUE

PZ89

Entreprise: COTRASOL

Client:

Maître d'oeuvre:

Exploitant:

Code National BSS : BSS004ALVR / PZ89

N° Déclaration ** :

Police de l'eau * :

* Numéro de déclaration au titre de la police de l'eau

** N° d'enregistrement de déclaration préalable

Lieu de l'ouvrage : 51-61 route de Verneuil

78130 LES MUREAUX

Coordonnées : **Longitude** 622 530 **Latitude** 6 878 549 **Altitude :** 23.30 m
Zone Lambert-93 métrique

Nombre de forages : 1

Date début de l'ouvrage : 06/07/2018

Resp. M. Ouvrage :

Date fin de l'ouvrage : 06/07/2018

Resp. M. Oeuvre :

Machine : DC100

Resp. Chantier :

Date début pompage : **Niveau statique non perturbé :** 6.30 m

Date fin de pompage : **Débit Maxi. d'essai :** 0.00 m3/h

Nombre de nappes identifiées : **Rabattement correspondant :** 0.00 m

Notes :

TRONCONS de L'OUVRAGE

PZ89

Client:

Maître d'oeuvre:

Lieu de l'ouvrage : 51-61 route de Verneuil
78130 LES MUREAUX

LITHOLOGIE

De	à	Libellé
0.00	10.00	Alluvions

FORAGE

De	à	Ø"	Ømm	Mode de forage	Fluide de forage
0.00	10.00	7"7/8	200.00	Rotary	Boue

* Reconnaissance

TUBAGE

De	à	Ø"	Ømm	Epais.	Ecra.	Nature du tubage	Type	Slot	Vide %
0.00	5.30	3"1/2	90.00	5.00		P.v.c.	Tube-plein		
5.30	9.30	3"1/2	90.00	5.00		P.v.c.	Crepine fentes	1.00	

REMPLISSAGE

De	à	Ø"	Ømm	Matériau	Nature	Méthode de pose	Texture	Gra. (mm)	Vol. m3
0.00	3.50	3"1/2	90.00	Ciment	Cem iii	Annulaire			
3.50	4.50	3"1/2	90.00	Billes-argile	Compactonite				
4.50	10.00	3"1/2	90.00	Gravier	Graviers de loire	Gravitaire	Roule	1.25-2.50	

ACCESSOIRE

De	à	Type d'accessoire
-0.50	-0.50	Capot

Code BSS : BSS004ALVR / PZ89

PZ89

Travaux réalisés :
du : 06/07/2018 au : 06/07/2018

1/1

Client :

Maitre d'oeuvre :

Localisation de l'ouvrage : 51-61 route de Verneuil

78130 LES MUREAUX

Coordonnées de l'ouvrage :

Lambert-93 métrique

Longitude (X): 622 530


Latitude (Y): 6 878 549

Altitude sol (Z): +23,300 m

Echelle : 1/53

Profondeurs en m au-dessous du repère zéro sol (signe + au-dessus)

Nombre de forages : 1

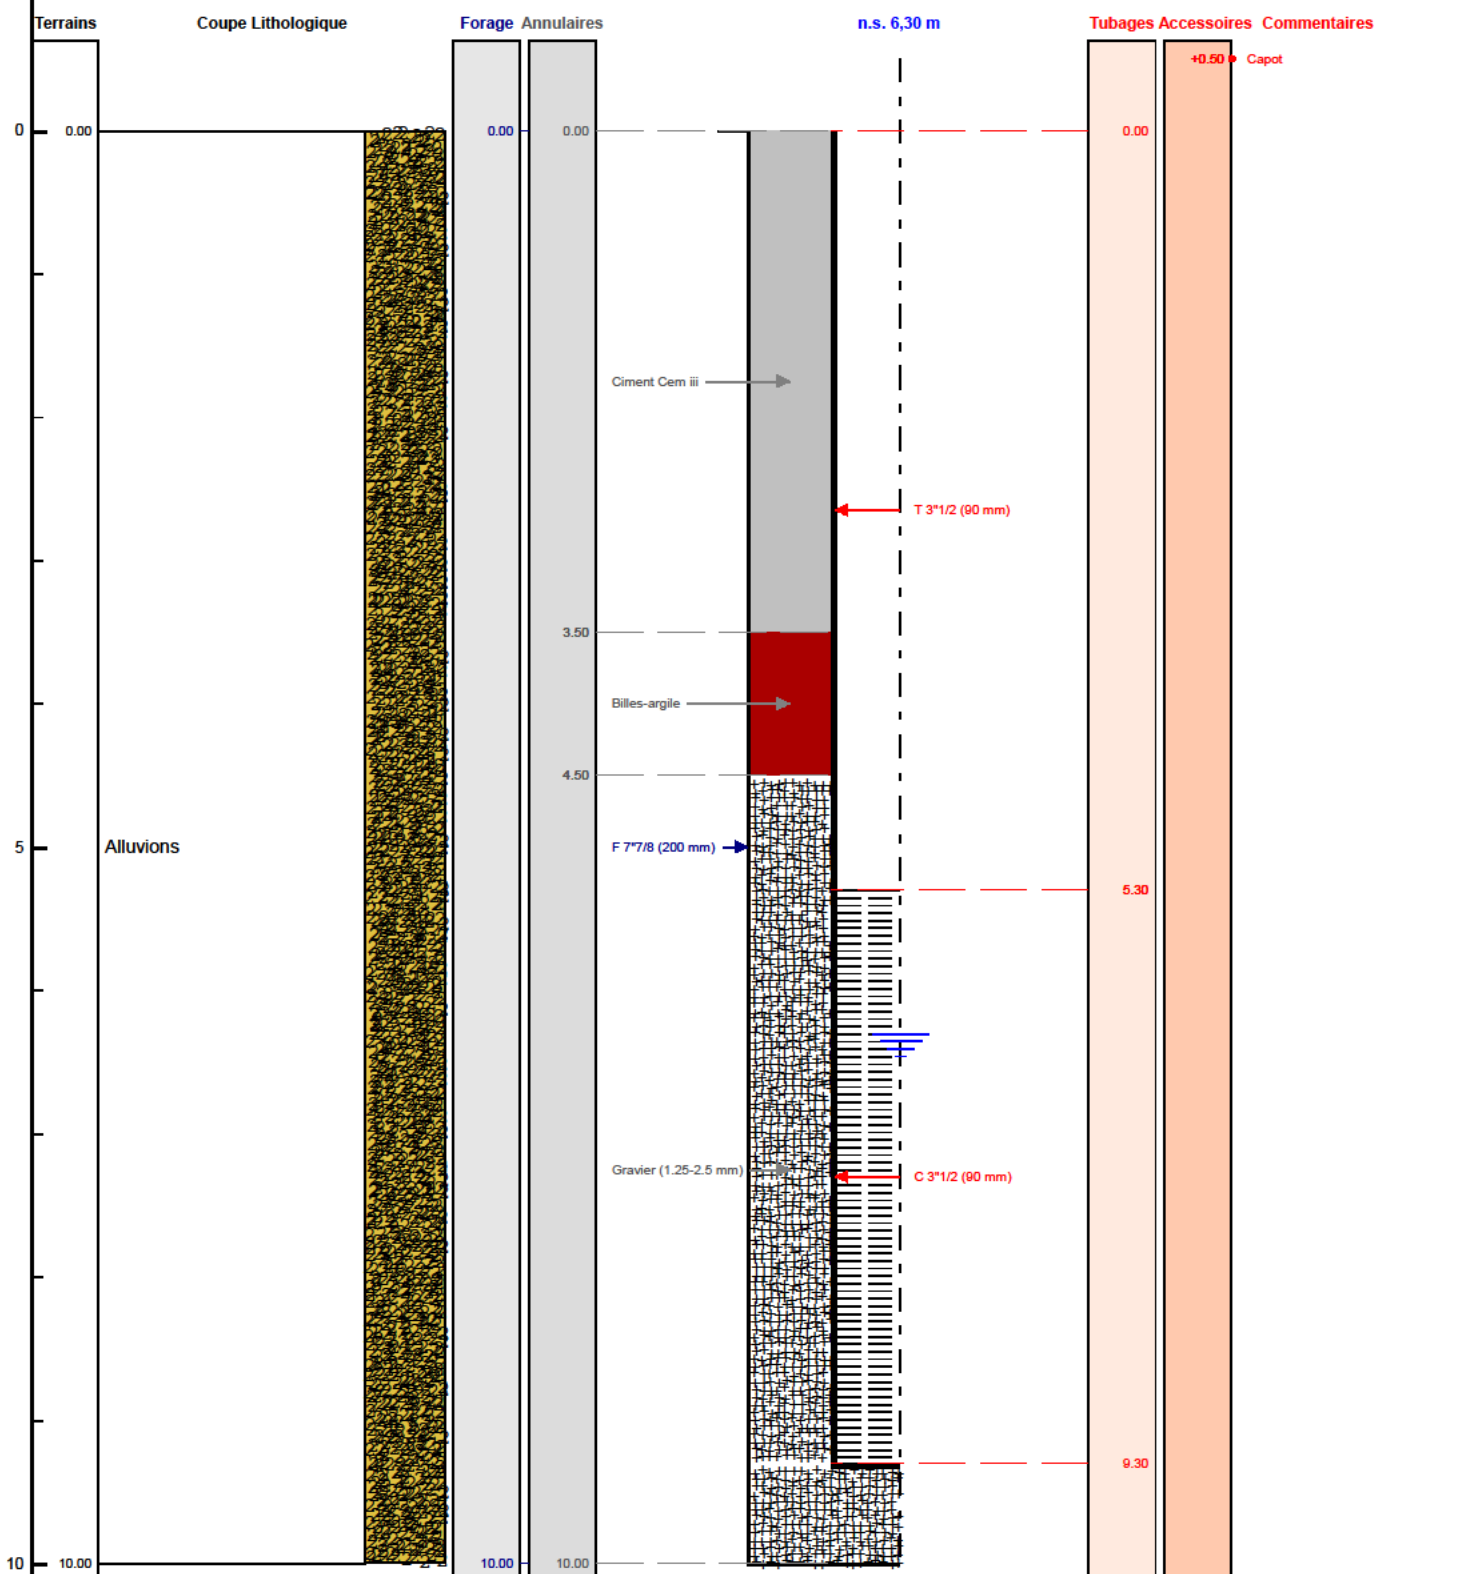

Le/...../..... à

CERTIFIE CONFORME A L'OUVRAGE EXECUTE

Tampon et signature du chef d'entreprise