

FORAGE CLÉMENT

Exploitant:

** N° d'enregistrement de déclaration préalable

PAGE: 1

TRONCONS de L'OUVRAGE

FORAGE CLÉMENT

Client: VILLE DE CHOISY LE ROI

Maître d'oeuvre: VILLE DE CHOISY LE ROI

Lieu de l'ouvrage : Rue Jean-Baptiste CLEMENT

94600 CHOISY LE ROI

LITHOLOGIE

De	à	Libellé
0.00	0.80	Remblais
0.80	6.00	Sables beiges
6.00	9.00	Calcaire beige

FORAGE

De	à	Ø"	Ømm	Mode de forage	Fluide de forage
0.00	9.00	9"7/8	250.00	Rotary	Eau-claire

* Reconnaissance

TUBAGE

De	à	Ø"	Ømm	Epais.	Ecra.	Nature du tubage	Type	Slot	Vide %
0.00	3.00	3"1/2	90.00	5.00		P.v.c.	Tube-plein		
3.00	9.00	3"1/2	90.00	5.00		P.v.c.	Crepine fentes	0.75	

REMPLISSAGE

De	à	Ø"	Ømm	Matériau	Nature	Méthode de pose	Texture	Gra. (mm)	Vol. m3
0.00	2.50	3"1/2	90.00	Ciment	Cem iii	Gravitaire			0.20
2.50	3.00	3"1/2	90.00	Billes-argile	Compactonite				0.02
3.00	9.00	3"1/2	90.00	Gravier	Graviers de loire	Circulation inverse	Roule	1.00-2.50	0.35

ACCESSOIRE

De	à	Type d'accessoire
-1.00	-1.00	Capot

Code BSS : BSS004ALVX /

FORAGE CLÉMENTTravaux réalisés :
du : 21/02/2018 au : 22/02/2018

1/1

Client :

VILLE DE CHOISY LE ROI

Maitre d'oeuvre :

VILLE DE CHOISY LE ROI

Localisation de l'ouvrage :

Rue Jean-Baptiste CLEMENT

94600

CHOISY LE ROI

Coordonnées de l'ouvrage :

Lambert-93 métrique

Longitude (X): 657 603


Latitude (Y): 6 852 702

Altitude sol (Z): +34,700 m

Echelle : 1/50

Profondeurs en m au-dessous du repère zéro sol (signe + au-dessus)

Nombre de forages : 1

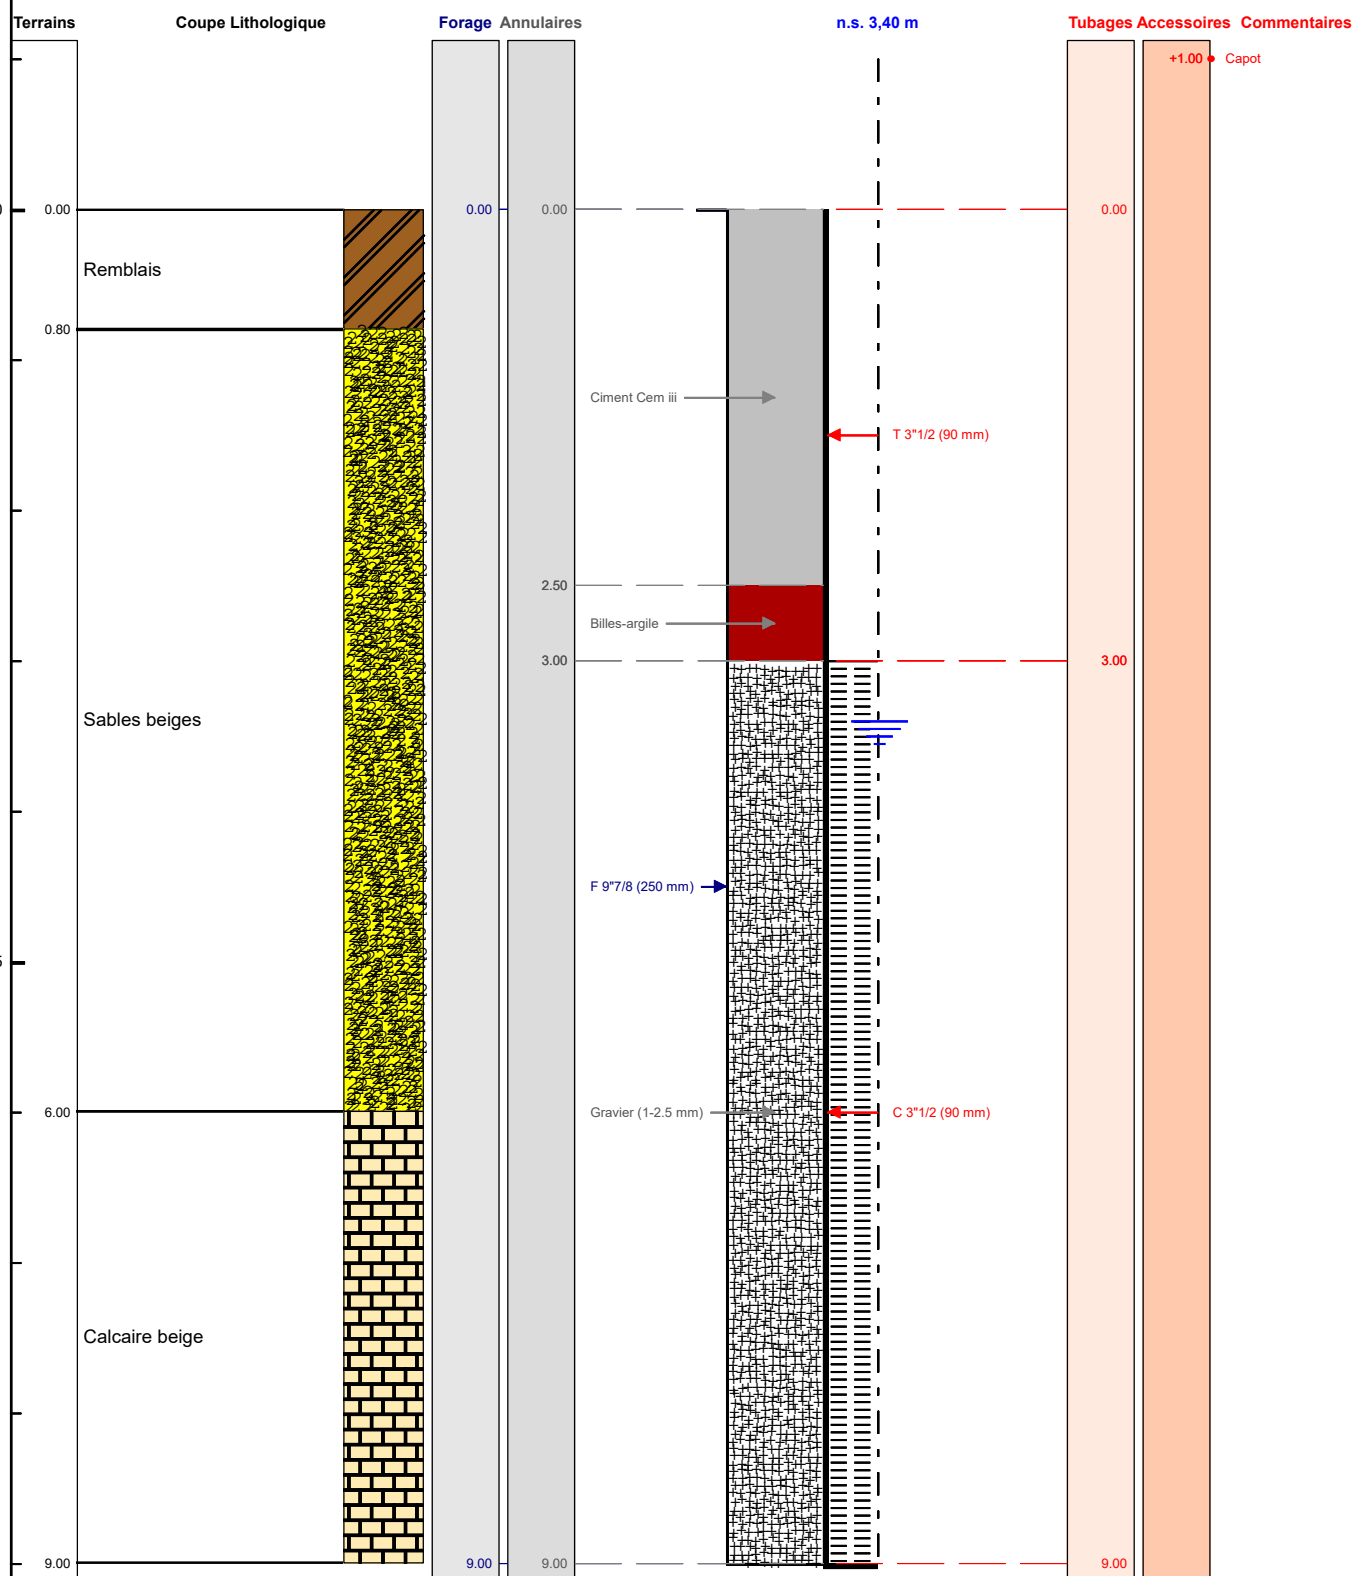

Le/...../..... à

CERTIFIE CONFORME A L'OUVRAGE EXECUTE

Tampon et signature du chef d'entreprise