

DOSSIER TECHNIQUE

PIEZOMETRE PZEC2

Entreprise:	ENVIROSONDE
Client:	
Maître d'oeuvre:	
Exploitant:	

Code National BSS : BSS004CTKW / PZEC2

N° Déclaration ** :

Police de l'eau * :

* Numéro de déclaration au titre de la police de l'eau

** N° d'enregistrement de déclaration préalable

Lieu de l'ouvrage :

92300 LEVALLOIS PERRET

Coordonnées : **Longitude** 002°17'5"E **Latitude** 048°53'52"N **Altitude :** 0.00 m

Nombre de forages : 1

Date début de l'ouvrage : 09/01/2019

Resp. M. Ouvrage :

Date fin de l'ouvrage : 09/01/2019

Resp. M. Oeuvre :

Machine :

Resp. Chantier :

Date début pompage :

Niveau statique non perturbé : 0.00 m

Date fin de pompage :

Débit Maxi. d'essai : 0.00 m³/h

Nombre de nappes identifiées :

Rabattement correspondant : 0.00 m

Notes :

TRONCONS de L'OUVRAGE

PIEZOMETRE PZEC2

Client:

Maître d'oeuvre:

Lieu de l'ouvrage :

92300

LEVALLOIS PERRET

LITHOLOGIE

De	à	Libellé
0.00	0.05	Enrobé
0.05	1.50	Sables graveleux à limono-graveleux
1.50	3.00	Limons sableux
3.00	10.00	Sables graveleux
10.00	14.00	Marnes calcaires

FORAGE

De	à	Ø"	Ømm	Mode de forage	Fluide de forage
0.00	14.00	5"1/2	140.00	Tariere	Eau-claire

* Reconnaissance

TUBAGE

De	à	Ø"	Ømm	Epais.	Ecra.	Nature du tubage	Type	Slot	Vide %
0.00	4.00	2"3/8	60.00	0.00		P.v.c.	Tube-plein		
4.00	13.00	2"3/8	60.00	0.00		P.v.c.	Crepine tube-perfore	1.00	
13.00	13.10	2"3/8	60.00	0.00		Autre	Bouchon-de-pied		

ACCESSOIRE

De	à	Type d'accessoire
0.00	0.00	Capot
0.00	0.10	Bouchon

Client :

Maitre d'oeuvre :

Localisation de l'ouvrage :

92300 LEVALLOIS PERRET

Coordonnées de l'ouvrage :

Géographique

Longitude (X):

002°17'5"E

Latitude (Y):

048°53'52"N


Altitude sol (Z):

+0,000 m

Echelle : 1/70

Profondeurs en m au-dessous du repère zéro sol (signe + au-dessus)

Nombre de forages : 1

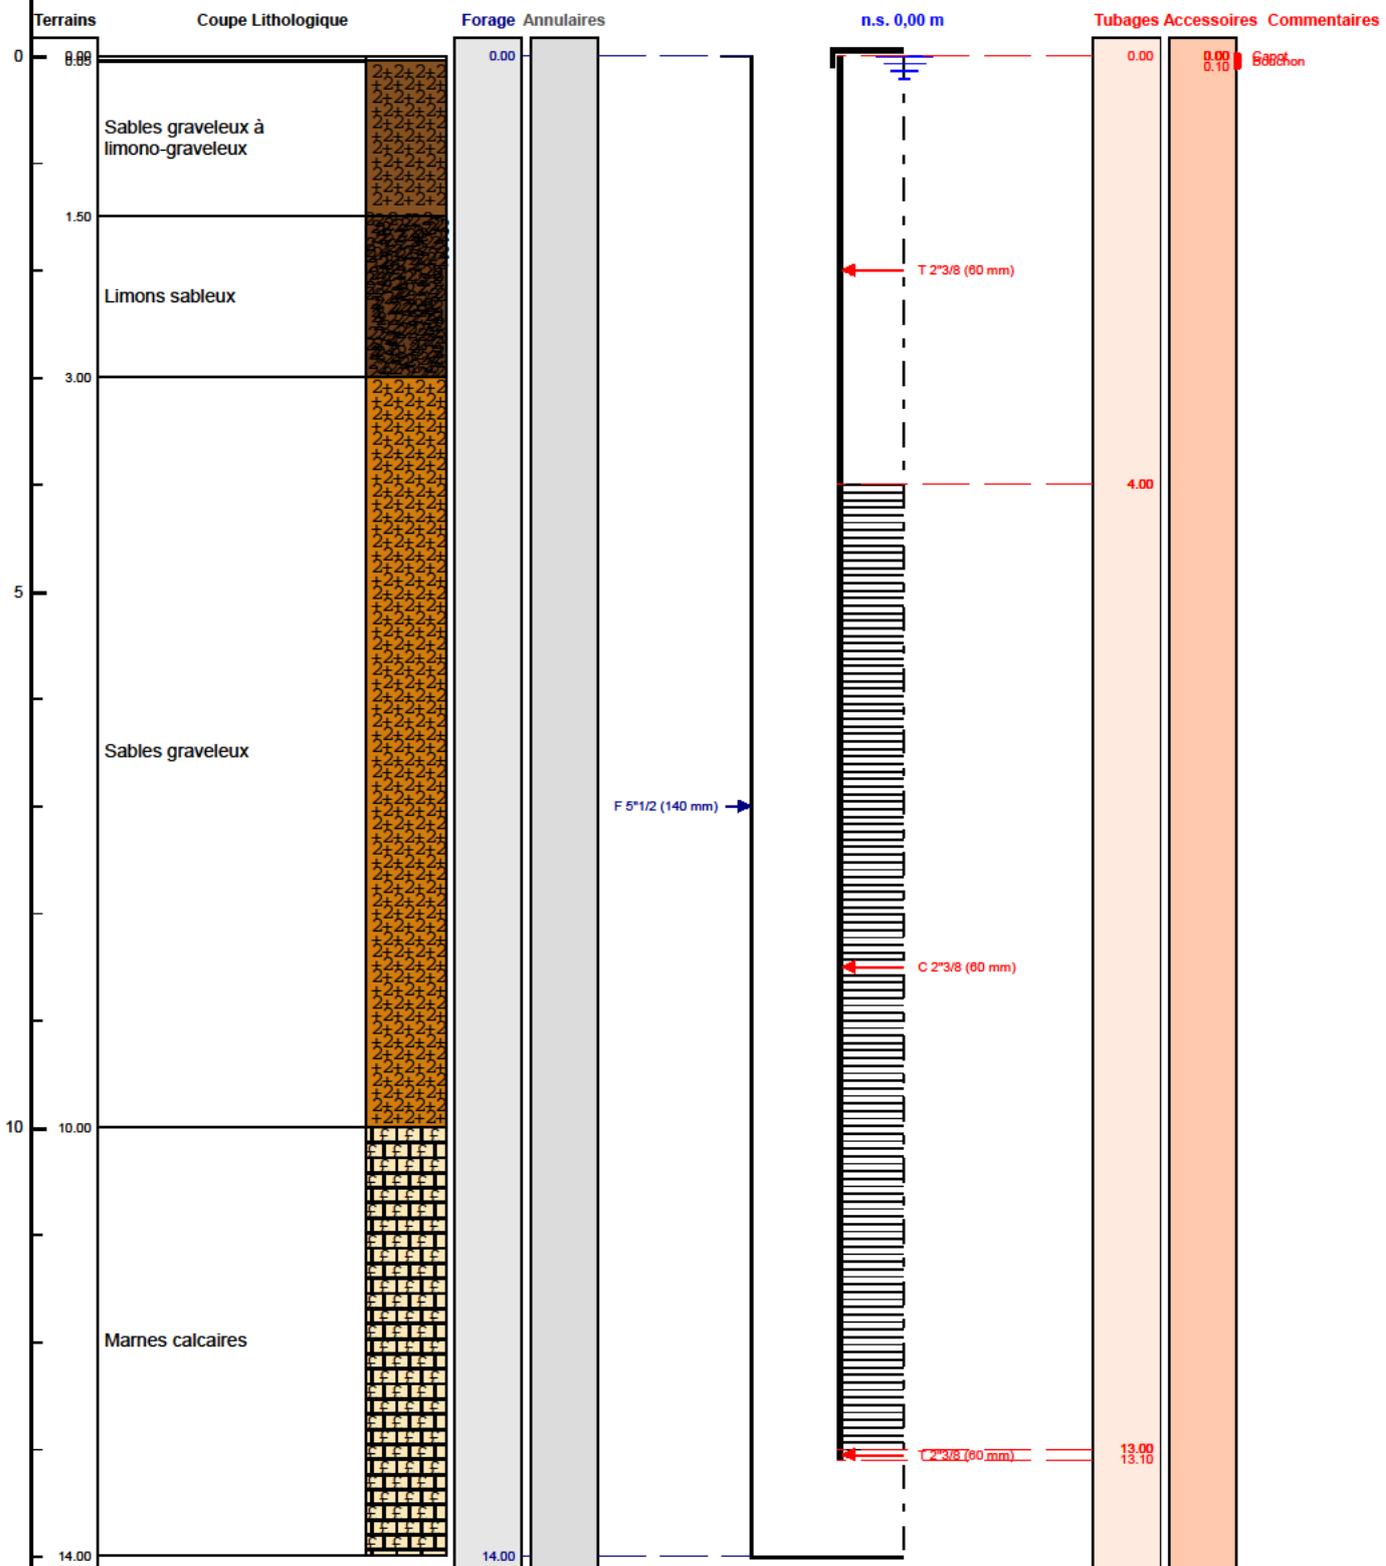

Le/...../..... à

CERTIFIE CONFORME A L'OUVRAGE EXECUTE

Tampon et signature du chef d'entreprise