

TRONCONS de L'OUVRAGE

FORAGE D'EAU

Client:

Maître d'oeuvre:

Lieu de l'ouvrage :

60800 SERY MAGNEVAL

LITHOLOGIE

De	à	Libellé
0.00	3.00	ARGILE SABLEUSE
3.00	3.50	TOURBE
3.50	5.00	ARGILE SABLEUSE
5.00	6.00	CRAIE JAUNE
6.00	16.00	SABLE BRUN
16.00	21.00	SABLE VERT
21.00	22.00	ARGILE SABLEUSE
22.00	23.50	ARGILE GRISE
23.50	28.00	ARGILE SABLEUSE AVEC DES COUCHES DE SABLE VERT
28.00	31.00	ARGILE
31.00	34.00	SABLE GRIS
34.00	37.00	SABLE COQUILLER AVEC DES COUCHES DURES
37.00	42.00	ARGILE DUR
42.00	47.00	ARGILE

FORAGE

De	à	Ø"	Ømm	Mode de forage	Fluide de forage
0.00	47.00	9"7/8	250.00	Rotary	Boue

* Reconnaissance

TUBAGE

De	à	Ø"	Ømm	Epais.	Ecra.	Nature du tubage	Type	Slot	Vide %
0.00	17.00	4"7/8	125.00	0.00		P.v.c.	Tube-plein		
17.00	47.00	4"7/8	125.00	0.00		P.v.c.	Crepine fentes		

REMPLISSAGE

De	à	Ø"	Ømm	Matériau	Nature	Méthode de pose	Texture	Gra. (mm)	Vol. m3
0.00	10.00	4"7/8	125.00	Ciment	Cpa 55	Annulaire			
10.00	12.00	4"7/8	125.00	Billes-argile	Compactonite				
12.00	47.00	4"7/8	125.00	Gravier	Graviers roulés	Gravitaire	Roule		

Client :

Maitre d'oeuvre :

Localisation de l'ouvrage :

60800 SERY MAGNEVAL

Coordonnées de l'ouvrage :

Lambert-93 métrique

Longitude (X):

689 432

Latitude (Y):

6 907 270


Altitude sol (Z):

+60,870 m

Echelle : 1/236

Profondeurs en m au-dessous du repère zéro sol (signe + au-dessus)

Nombre de forages : 1

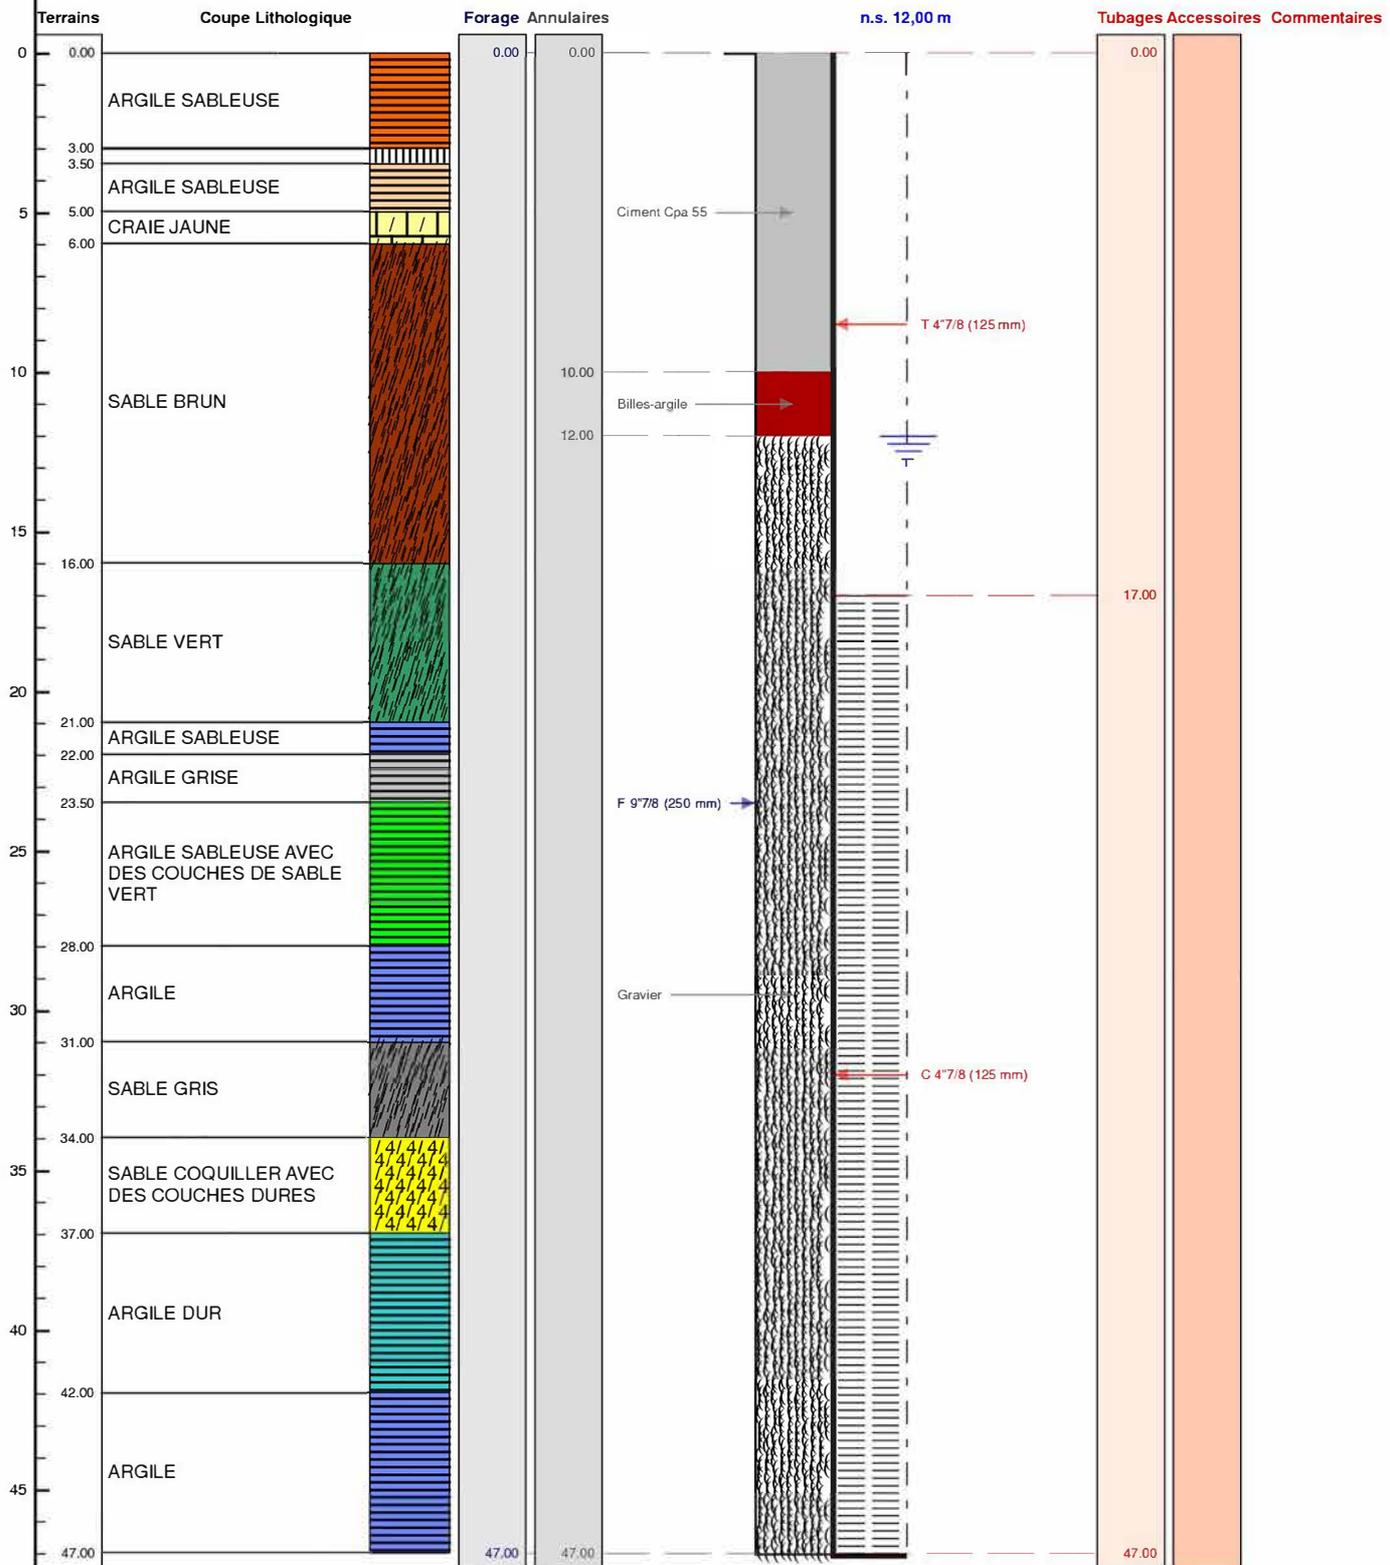

Le/...../..... à

CERTIFIE CONFORME A L'OUVRAGE EXECUTE

Tampon et signature du chef d'entreprise