

DOSSIER TECHNIQUE

FORAGE D'EAU - PZ28

Entreprise: **PERSOL**

Client:

Maître d'oeuvre: **IDDEA**
18 rue de la Fromenterie
91120 PALAISEAU

Exploitant:

Code National BSS : BSS004CTMD / PZ28

N° Déclaration **: PZ28

Police de l'eau * :

* Numéro de déclaration au titre de la police de l'eau

** N° d'enregistrement de déclaration préalable

Lieu de l'ouvrage : Rue Nicolau (IBIS Hôtel)
93400 ST OUEN

Coordonnées : **Longitude** 599 790 **Latitude** 2 435 937 **Altitude :** 36.79 m
Zone Lambert 2 étendu métrique

Nombre de forages : 1

Date début de l'ouvrage : 17/01/2019

Resp. M. Ouvrage :

Date fin de l'ouvrage : 17/01/2019

Resp. M. Oeuvre : IDDEA

Machine : Commacchio Geo 305

Resp. Chantier :

Date début pompage : **Niveau statique non perturbé :** 0.00 m

Date fin de pompage : **Débit Maxi. d'essai :** 0.00 m3/h

Nombre de nappes identifiées : **Rabattement correspondant :** 0.00 m

Notes : Niveau piézométrique le 18/01/19 : 12,08 m/sol

TRONCONS de L'OUVRAGE

FORAGE D'EAU - PZ28

Client:
Maître d'oeuvre: **IDDEA**
Lieu de l'ouvrage : **Rue Nicolau (IBIS Hôtel)**
93400 **ST OUEN**

LITHOLOGIE

De	à	Libellé
0.00	1.00	Terre végétale brune, cailloux et racines
1.00	2.50	Limon beige à gris, cailloux et racines
2.50	3.50	Marne calcaire sableuse beige
3.50	4.50	Marne calcaire verdâtre
4.50	16.00	Marne calcaire beige, blocs calcaires

FORAGE

De	à	Ø"	Ømm	Mode de forage	Fluide de forage
0.00	16.00	5"1/2	140.00	Tariere	Eau-claire

* Reconnaissance

TUBAGE

De	à	Ø"	Ømm	Epais.	Ecra.	Nature du tubage	Type	Slot	Vide %
0.00	4.00	2"3/8	60.00	4.00		P.v.c.	Tube-plein		
4.00	16.00	2"3/8	60.00	4.00		P.v.c.	Crepine fentes		

REMPLISSAGE

De	à	Ø"	Ømm	Matériau	Nature	Méthode de pose	Texture	Gra. (mm)	Vol. m3
0.00	2.50	2"3/8	60.00	Ciment	Cpa 55	Gravitaire			
2.50	3.10	2"3/8	60.00	Billes-argile	Sopranite				
3.10	16.00	2"3/8	60.00	Gravier	Autre	Gravitaire	Roule		

ACCESSOIRE

De	à	Type d'accessoire
0.00	0.00	Bouchon

Client :

Maitre d'oeuvre :

IDDEA

Localisation de l'ouvrage : Rue Nicolau (IBIS Hôtel)

93400 ST OUEN

Coordonnées de l'ouvrage :

Lambert 2 étendu métrique

Longitude (X): 599 790


Latitude (Y): 2 435 937

Altitude sol (Z): +36,790 m

Echelle : 1/80

Profondeurs en m au-dessous du repère zéro sol (signe + au-dessus)

Nombre de forages : 1

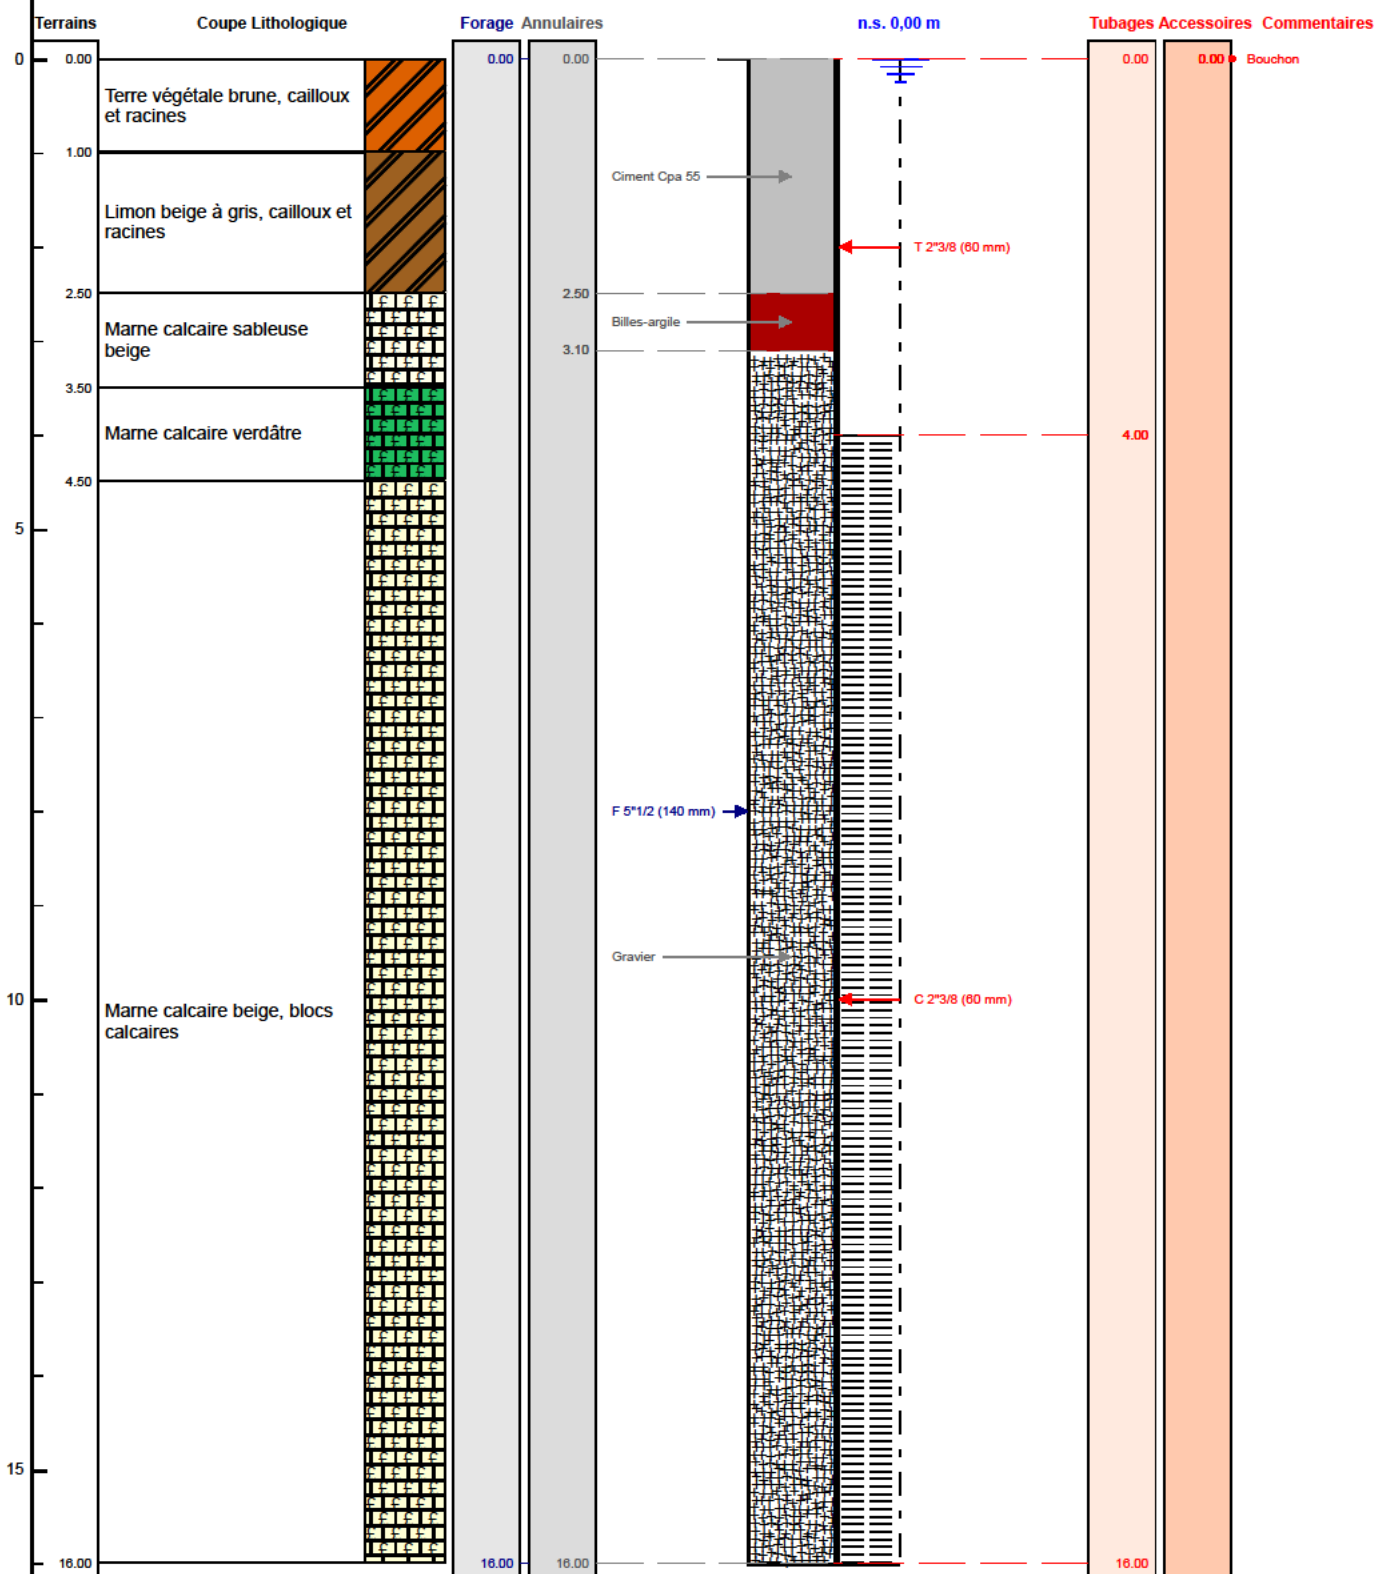

Le/...../..... à

CERTIFIE CONFORME A L'OUVRAGE EXECUTE

Tampon et signature du chef d'entreprise