

# DOSSIER TECHNIQUE

## FORAGE D'EAU - PZ301

**Entreprise:** FORENSOL

**Client:**

**Maître d'oeuvre:** IDDEA  
18 rue de la Fromenterie  
91120 PALAISEAU

**Exploitant:**

**Code National BSS :** BSS004CTMW / PZ301

**N° Déclaration \*\* :** PZ 301

**Police de l'eau \* :**

\* Numéro de déclaration au titre de la police de l'eau

\*\* N° d'enregistrement de déclaration préalable

**Lieu de l'ouvrage :** 11 rue Nicolau  
93400 ST OUEN

**Coordonnées :** **Longitude** 599 885 **Latitude** 2 435 889 **Altitude :** 42.96 m  
**Zone** Lambert 2 étendu métrique

**Nombre de forages :** 1

**Date début de l'ouvrage :** 05/08/2019

**Resp. M. Ouvrage :**

**Date fin de l'ouvrage :** 05/08/2019

**Resp. M. Oeuvre :** IDDEA

**Machine :** Terramo

**Resp. Chantier :**

**Date début pompage :** **Niveau statique non perturbé :** 0.00 m

**Date fin de pompage :** **Débit Maxi. d'essai :** 0.00 m3/h

**Nombre de nappes identifiées :** **Rabattement correspondant :** 0.00 m

**Notes :** Niveau d'eau mesuré: 18.80/sol

## TRONCONS de L'OUVRAGE

## FORAGE D'EAU - PZ301

Client:

Maître d'oeuvre:

IDDEA

Lieu de l'ouvrage :

11 rue Nicolau

93400

ST OUEN

## LITHOLOGIE

De	à	Libellé
0.00	1.50	Limon sableux marron
1.50	3.00	Marne gris verdâtre
3.00	8.00	Alternance marno-calcaire gris-verdâtre
8.00	22.00	Marne brun avec quelques alternances gris

## FORAGE

De	à	Ø"	Ømm	Mode de forage	Fluide de forage
0.00	22.00	5"7/8	149.00	Tariere	Eau-claire

\* Reconnaissance

## TUBAGE

De	à	Ø"	Ømm	Epais.	Ecra.	Nature du tubage	Type	Slot	Vide %
0.00	10.00	3"1/2	90.00	5.00		P.v.c.	Tube-plein		
10.00	22.00	3"1/2	90.00	5.00		P.v.c.	Crepine fentes		

## REEMPLISSAGE

De	à	Ø"	Ømm	Matériau	Nature	Méthode de pose	Texture	Gra. (mm)	Vol. m3
0.00	1.50	3"1/2	90.00	Ciment	Cpa 55	Gravitaire			
1.50	7.00	3"1/2	90.00	Billes-argile	Sopranite				
7.00	22.00	3"1/2	90.00	Gravier	Autre	Gravitaire	Roule		

## ACCESSOIRE

De	à	Type d'accessoire
-0.50	-0.50	Capot

Client :

Maitre d'oeuvre :

IDDEA

Localisation de l'ouvrage :

11 rue Nicolau  
93400 ST OUEN

Coordonnées de l'ouvrage :

Lambert 2 étendu métrique

Longitude (X): 599 885


Latitude (Y): 2 435 889

Altitude sol (Z): +42,955 m

Echelle : 1/113

Profondeurs en m au-dessous du repère zéro sol (signe + au-dessus)

Nombre de forages : 1

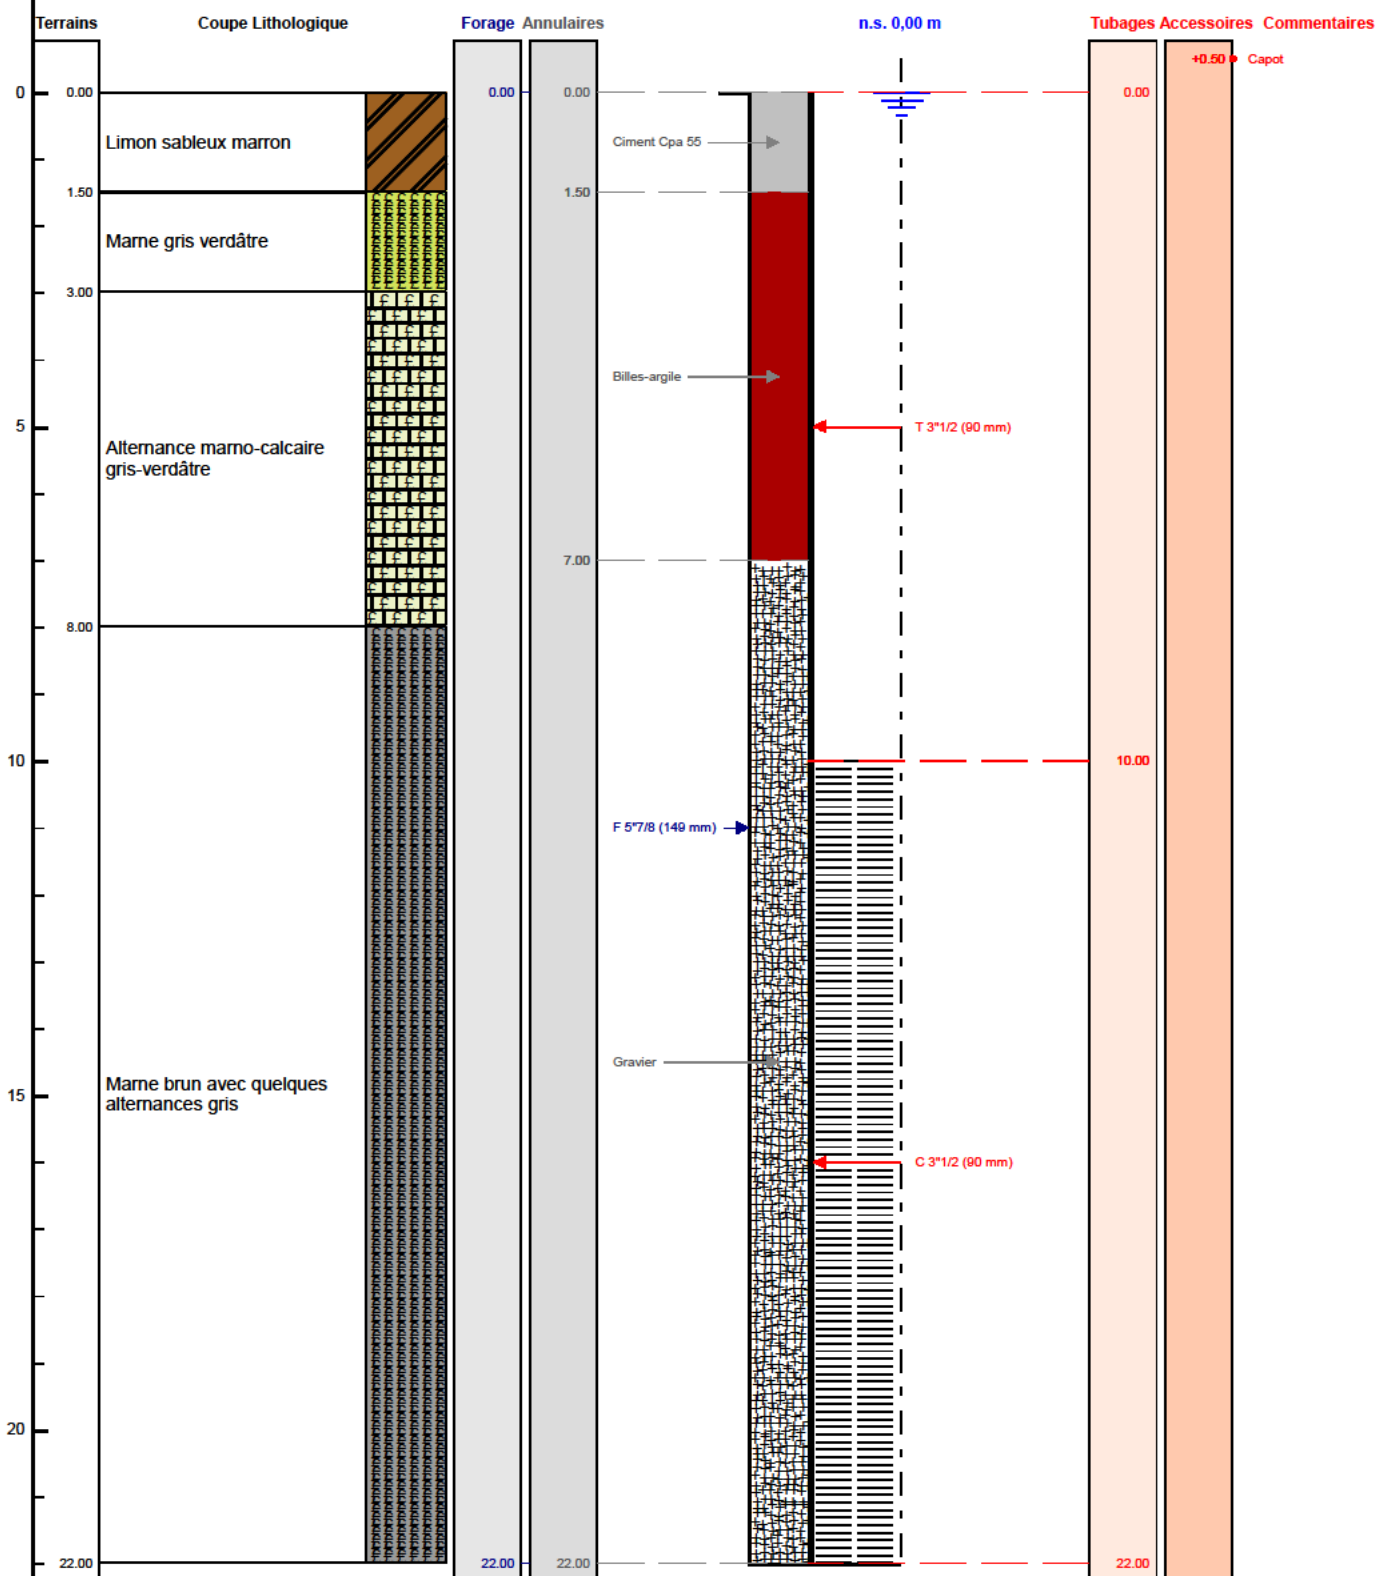

Le ..... à .....

CERTIFIE CONFORME A L'OUVRAGE EXECUTE

Tampon et signature du chef d'entreprise