

DOSSIER TECHNIQUE

FORAGE D'EAU - VR1 EPZ

Entreprise: FORENSOL

Client:

Maître d'oeuvre: IDDEA
18 rue de la Fromenterie
91120 PALAISEAU

Exploitant:

Code National BSS : BSS004CTMR / VR1_EP

N° Déclaration **: VR1 EPZ

Police de l'eau * :

* Numéro de déclaration au titre de la police de l'eau

** N° d'enregistrement de déclaration préalable

Lieu de l'ouvrage : Av Paul Vaillant Couturier Ex RN2
93120 LA COURNEUVE

Coordonnées : Longitude 605 779 Latitude 2 436 306 Altitude : 41.07 m
Zone Lambert 2 étendu métrique

Nombre de forages : 1

Date début de l'ouvrage : 07/11/2019

Resp. M. Ouvrage :

Date fin de l'ouvrage : 07/11/2019

Resp. M. Oeuvre : IDDEA

Machine : Commacchio Geo 305

Resp. Chantier :

Date début pompage :

Niveau statique non perturbé : 0.00 m

Date fin de pompage :

Débit Maxi. d'essai : 0.00 m3/h

Nombre de nappes identifiées :

Rabattement correspondant : 0.00 m

Notes : Niveau piézométrique: 5,40 m/ sol le 25 novembre 2019

TRONCONS de L'OUVRAGE

FORAGE D'EAU - VR1 EPZ

Client:

Maître d'oeuvre: **IDDEA**

Lieu de l'ouvrage : **Av Paul Vaillant Couturier Ex RN2**

93120 **LA COURNEUVE**

LITHOLOGIE

De	à	Libellé
0.00	0.35	Enrobé Dalle béton
0.35	3.00	Remblais limono-sableux beige marron clair + cailloux
3.00	4.00	Argiles calcaire compacte
4.00	6.00	Argiles calcaire beige
6.00	7.00	Marnes calcaire
7.00	9.00	Marnes sableuses plus humides vers le bas
9.00	10.00	Sables argileux tres humide , calcaire vers le bas
10.00	13.00	Calcaires présence de graviers dans les calcaires
13.00	15.00	Calcaire + graviers

FORAGE

De	à	Ø"	Ømm	Mode de forage	Fluide de forage
0.00	15.00	7"7/8	200.00	Tariere	Eau-claire

* Reconnaissance

TUBAGE

De	à	Ø"	Ømm	Epais.	Ecra.	Nature du tubage	Type	Slot	Vide %
0.00	8.00	4"1/8	104.00	5.00		P.v.c.	Tube-plein		
8.00	15.00	4"1/8	104.00	5.00		P.v.c.	Crepine fentes		

REMPLISSAGE

De	à	Ø"	Ømm	Matériau	Nature	Méthode de pose	Texture	Gra. (mm)	Vol. m3
0.00	6.00	4"1/8	104.00	Ciment	Cpa 55	Gravitaire			
6.00	7.40	4"1/8	104.00	Billes-argile	Sopranite				
7.40	15.00	4"1/8	104.00	Gravier	Autre	Gravitaire	Roule		

ACCESSOIRE

De	à	Type d'accessoire
0.00	0.00	Bouchon

Client :

Maitre d'oeuvre :

IDDEA

Localisation de l'ouvrage : Av Paul Vaillant Couturier Ex RN2

93120

LA COURNEUVE

Coordonnées de l'ouvrage :

Lambert 2 étendu métrique

Longitude (X): 605 779


Latitude (Y): 2 436 306

Altitude sol (Z): +41,070 m

Echelle : 1/75

Profondeurs en m au-dessous du repère zéro sol (signe + au-dessus)

Nombre de forages : 1

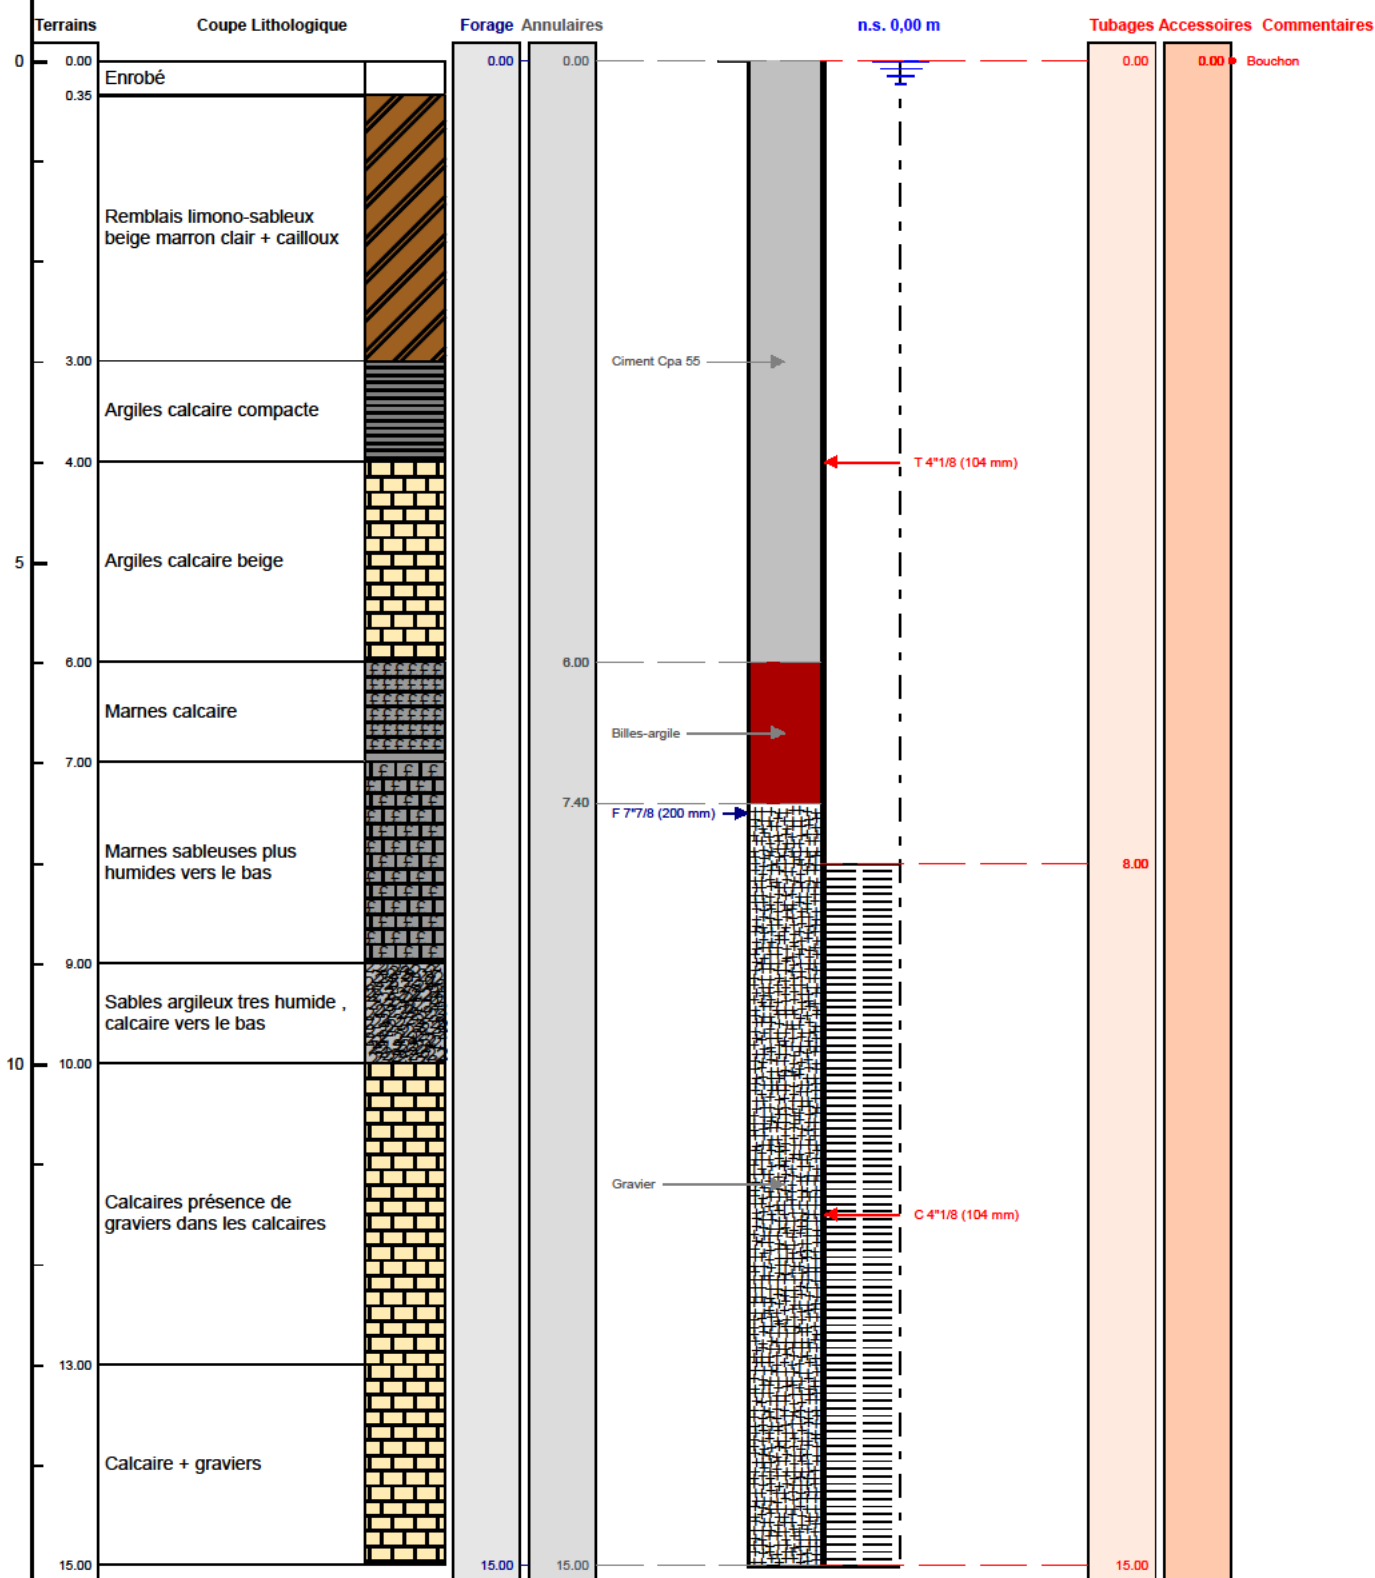

Le/...../..... à

CERTIFIE CONFORME A L'OUVRAGE EXECUTE

Tampon et signature du chef d'entreprise