

# DOSSIER TECHNIQUE

## FORAGE D'EAU - VR5EPZ

Entreprise: FORENSOL

Client:

Maître d'oeuvre: IDDEA  
18 rue de la Fromenterie  
91120 PALAISEAU

Exploitant:

Code National BSS : BSS004CTML / VR5\_EP

N° Déclaration \*\*: VR5 EPZ

Police de l'eau \* :

\* Numéro de déclaration au titre de la police de l'eau

\*\* N° d'enregistrement de déclaration préalable

Lieu de l'ouvrage : Av Paul Vaillant Couturier Ex RN2  
93120 LA COURNEUVE

Coordonnées : Longitude 605 928 Latitude 2 436 516 Altitude : 41.86 m  
Zone Lambert 2 étendu métrique

Nombre de forages : 1

Date début de l'ouvrage : 13/11/2019

Resp. M. Ouvrage :

Date fin de l'ouvrage : 13/11/2019

Resp. M. Oeuvre : IDDEA

Machine : Commachio Geo 305

Resp. Chantier :

Date début pompage :

Niveau statique non perturbé : 0.00 m

Date fin de pompage :

Débit Maxi. d'essai : 0.00 m3/h

Nombre de nappes identifiées :

Rabattement correspondant : 0.00 m

Notes : Niveau piézométrique: 5,40 m/ sol le 25 novembre 2019

## TRONCONS de L'OUVRAGE

### FORAGE D'EAU - VR5EPZ

Client:

Maître d'oeuvre: **IDDEA**

Lieu de l'ouvrage : **Av Paul Vaillant Couturier Ex RN2**

**93120**      **LA COURNEUVE**

#### LITHOLOGIE

De	à	Libellé
0.00	1.50	Remblais limons sablo-graveleux +brique
1.50	3.00	Remblais limons sableux + cailloux
3.00	4.50	Sables et graviers sables limoneux + cailloux
4.50	6.00	Sables et graviers sables limoneux + cailloux, passage verdâtre
6.00	7.50	Marnes marnes argileuses
7.50	8.50	Marnes verdâtre
8.50	9.50	Calcaires calcaire argilo-sableux, présence d'un niveau noirâtre
9.50	12.00	Calcaires calcaire graveleux
12.00	15.00	Calcaires

#### FORAGE

De	à	Ø"	Ømm	Mode de forage	Fluide de forage
0.00	15.00	5"1/8	130.00	Tariere	Eau-claire

\* Reconnaissance

#### TUBAGE

De	à	Ø"	Ømm	Epais.	Ecra.	Nature du tubage	Type	Slot	Vide %
0.00	8.00	2"3/8	60.00	4.50		P.v.c.	Tube-plein		
8.00	15.00	2"3/8	60.00	4.50		P.v.c.	Crepine fentes		

#### REMPLISSAGE

De	à	Ø"	Ømm	Matériau	Nature	Méthode de pose	Texture	Gra. (mm)	Vol. m3
0.00	5.80	2"3/8	60.00	Ciment	Cpa 55	Gravitaire			
5.80	7.00	2"3/8	60.00	Billes-argile	Sopranite				
7.00	15.00	2"3/8	60.00	Gravier	Autre	Gravitaire	Roule		

#### ACCESSOIRE

De	à	Type d'accessoire
0.00	0.00	Bouchon

Client :

Maitre d'oeuvre :

IDDEA

Localisation de l'ouvrage : Av Paul Vaillant Couturier Ex RN2

93120

LA COURNEUVE

Coordonnées de l'ouvrage :

Lambert 2 étendu métrique

Longitude (X): 605 928


Latitude (Y): 2 436 516

Altitude sol (Z): +41,860 m

Echelle : 1/75

Profondeurs en m au-dessous du repère zéro sol (signe + au-dessus)

Nombre de forages : 1

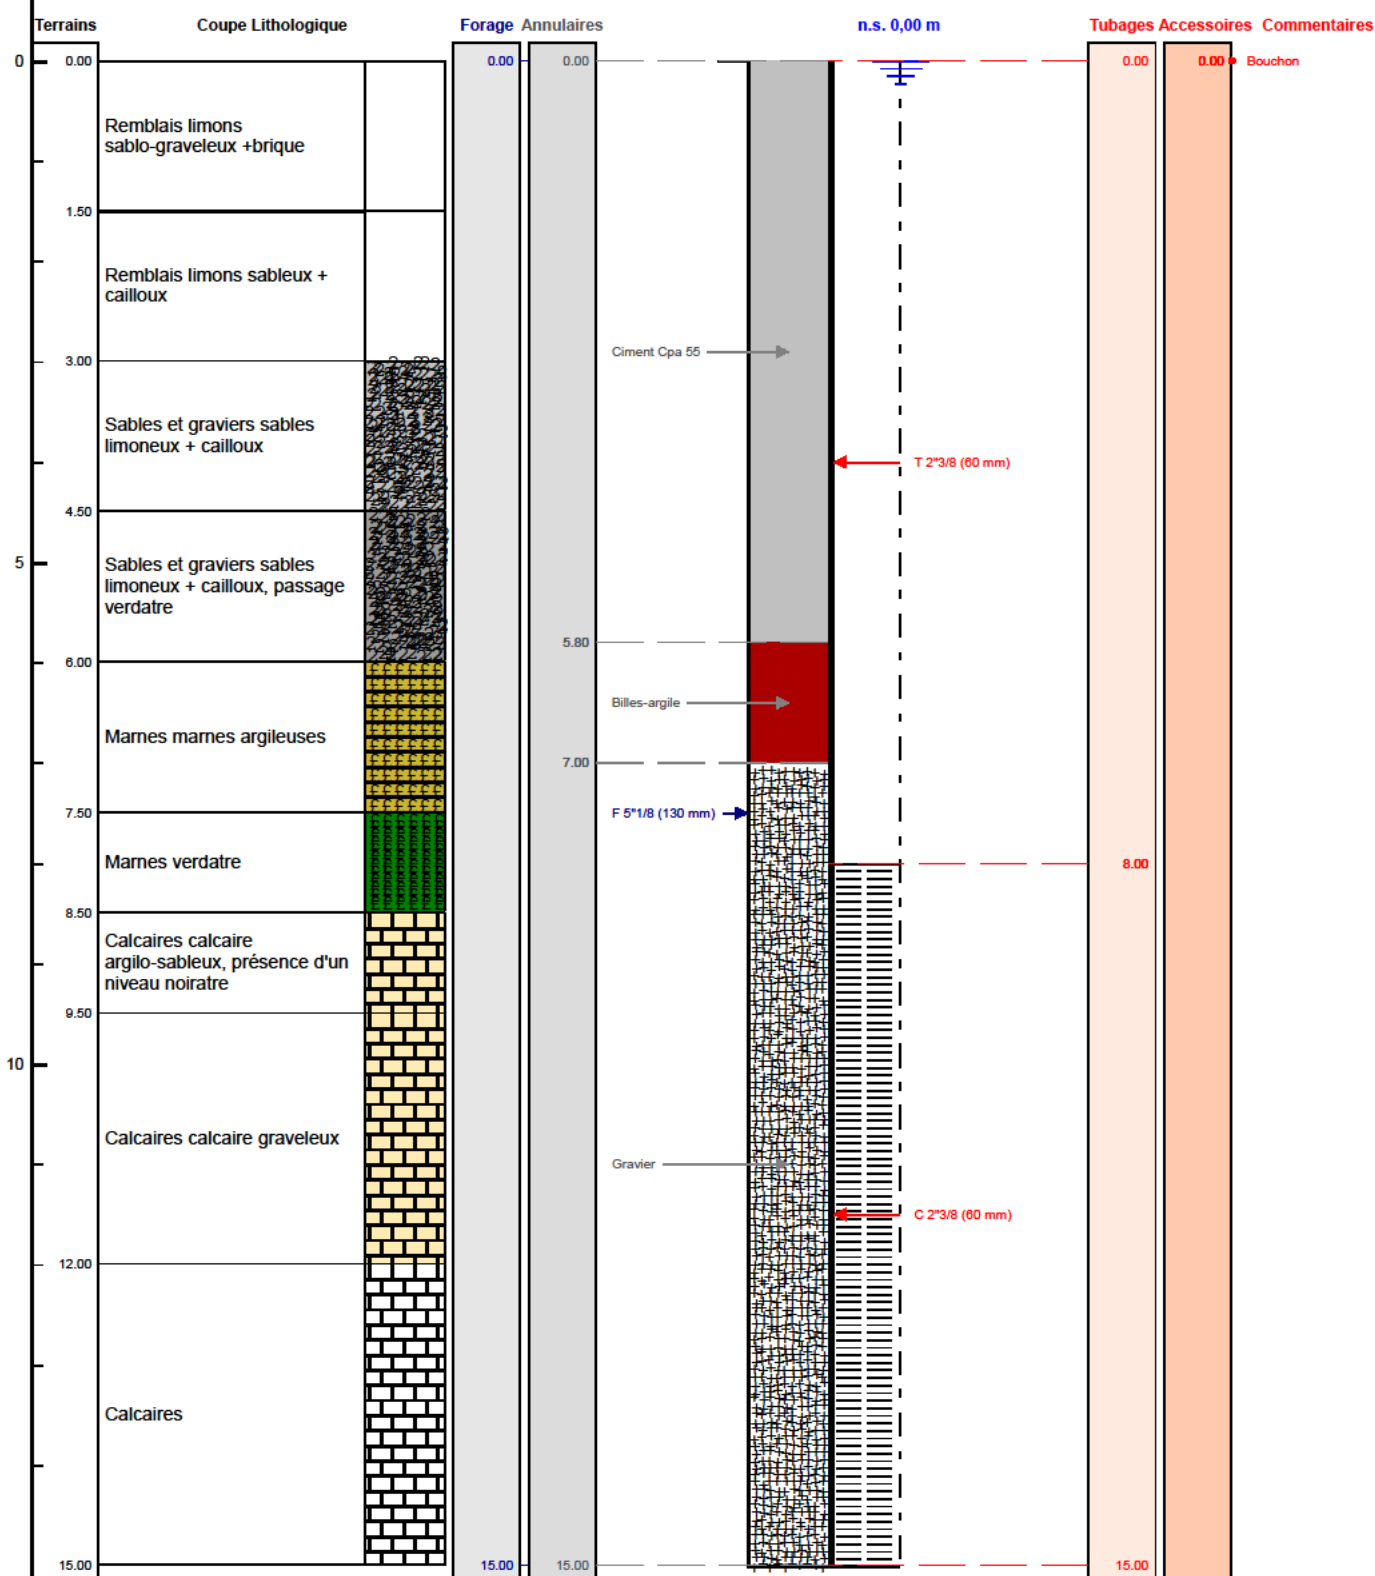

Le ...../...../..... à .....

CERTIFIE CONFORME A L'OUVRAGE EXECUTE

Tampon et signature du chef d'entreprise