

# DOSSIER TECHNIQUE

## FORAGE D'EAU

<b>Entreprise:</b>	<b>AMCAL BVBA</b>
<b>Client:</b>	
<b>Maître d'oeuvre:</b>	
<b>Exploitant:</b>	

**Code National BSS :** BSS004AXAM / X

**N° Déclaration \*\* :**

**Police de l'eau \* :** 189/80/2018

\* Numéro de déclaration au titre de la police de l'eau

\*\* N° d'enregistrement de déclaration préalable

---

**Lieu de l'ouvrage :**

80210 TOURS EN VIMEU

**Coordonnées :**    **Longitude** 552 377    **Latitude** 2 560 477    **Altitude :** 92.95 m  
**Zone** Lambert 2 étendu métrique

**Nombre de forages :** 1

---

**Date début de l'ouvrage :** 12/11/2018

**Resp. M. Ouvrage :**

**Date fin de l'ouvrage :** 13/11/2018

**Resp. M. Oeuvre :**

**Machine :** FRASTE

**Resp. Chantier :**

---

**Date début pompage :**    **Niveau statique non perturbé :** 15.50 m

**Date fin de pompage :**    **Débit Maxi. d'essai :** 8.00 m<sup>3</sup>/h

**Nombre de nappes identifiées :**    **Rabattement correspondant :** 0.50 m

---

**Notes :**

## TRONCONS de L'OUVRAGE

## FORAGE D'EAU

Client:

Maître d'oeuvre:

Lieu de l'ouvrage :

80210

TOURS EN VIMEU

## LITHOLOGIE

De	à	Libellé
0.00	3.00	ARGILE BRUN A SILEX
3.00	60.00	CRAIE MARNEUSE AVEC DES MORCEAUX ET DES SILEX

## FORAGE

De	à	Ø"	Ømm	Mode de forage	Fluide de forage
0.00	17.50	12"5/8	320.00	Rotary	Boue
17.50	60.00	6"5/8	168.00	Rotary	Boue

\* Reconnaissance

## TUBAGE

De	à	Ø"	Ømm	Epais.	Ecra.	Nature du tubage	Type	Slot	Vide %
0.00	17.50	8"5/8	220.00	0.00		Acier-ordinaire	Tube-plein		
0.00	40.00	4"7/8	125.00	0.00		P.v.c.	Tube-plein		
40.00	60.00	4"7/8	125.00	0.00		P.v.c.	Crepine fentes		

## REPLISSAGE

De	à	Ø"	Ømm	Matériau	Nature	Méthode de pose	Texture	Gra. (mm)	Vol. m3
0.00	17.50	8"5/8	220.00	Ciment	Cpa 55	Sous pression			

Client :

Maitre d'oeuvre :

Localisation de l'ouvrage :

80210 TOURS EN VIMEU

Coordonnées de l'ouvrage :

Lambert 2 étendu métrique

Longitude (X): 552 377


Latitude (Y): 2 560 477

Altitude sol (Z): +92,950 m

Echelle : 1/302

Profondeurs en m au-dessous du repère zéro sol (signe + au-dessus)

Nombre de forages : 1

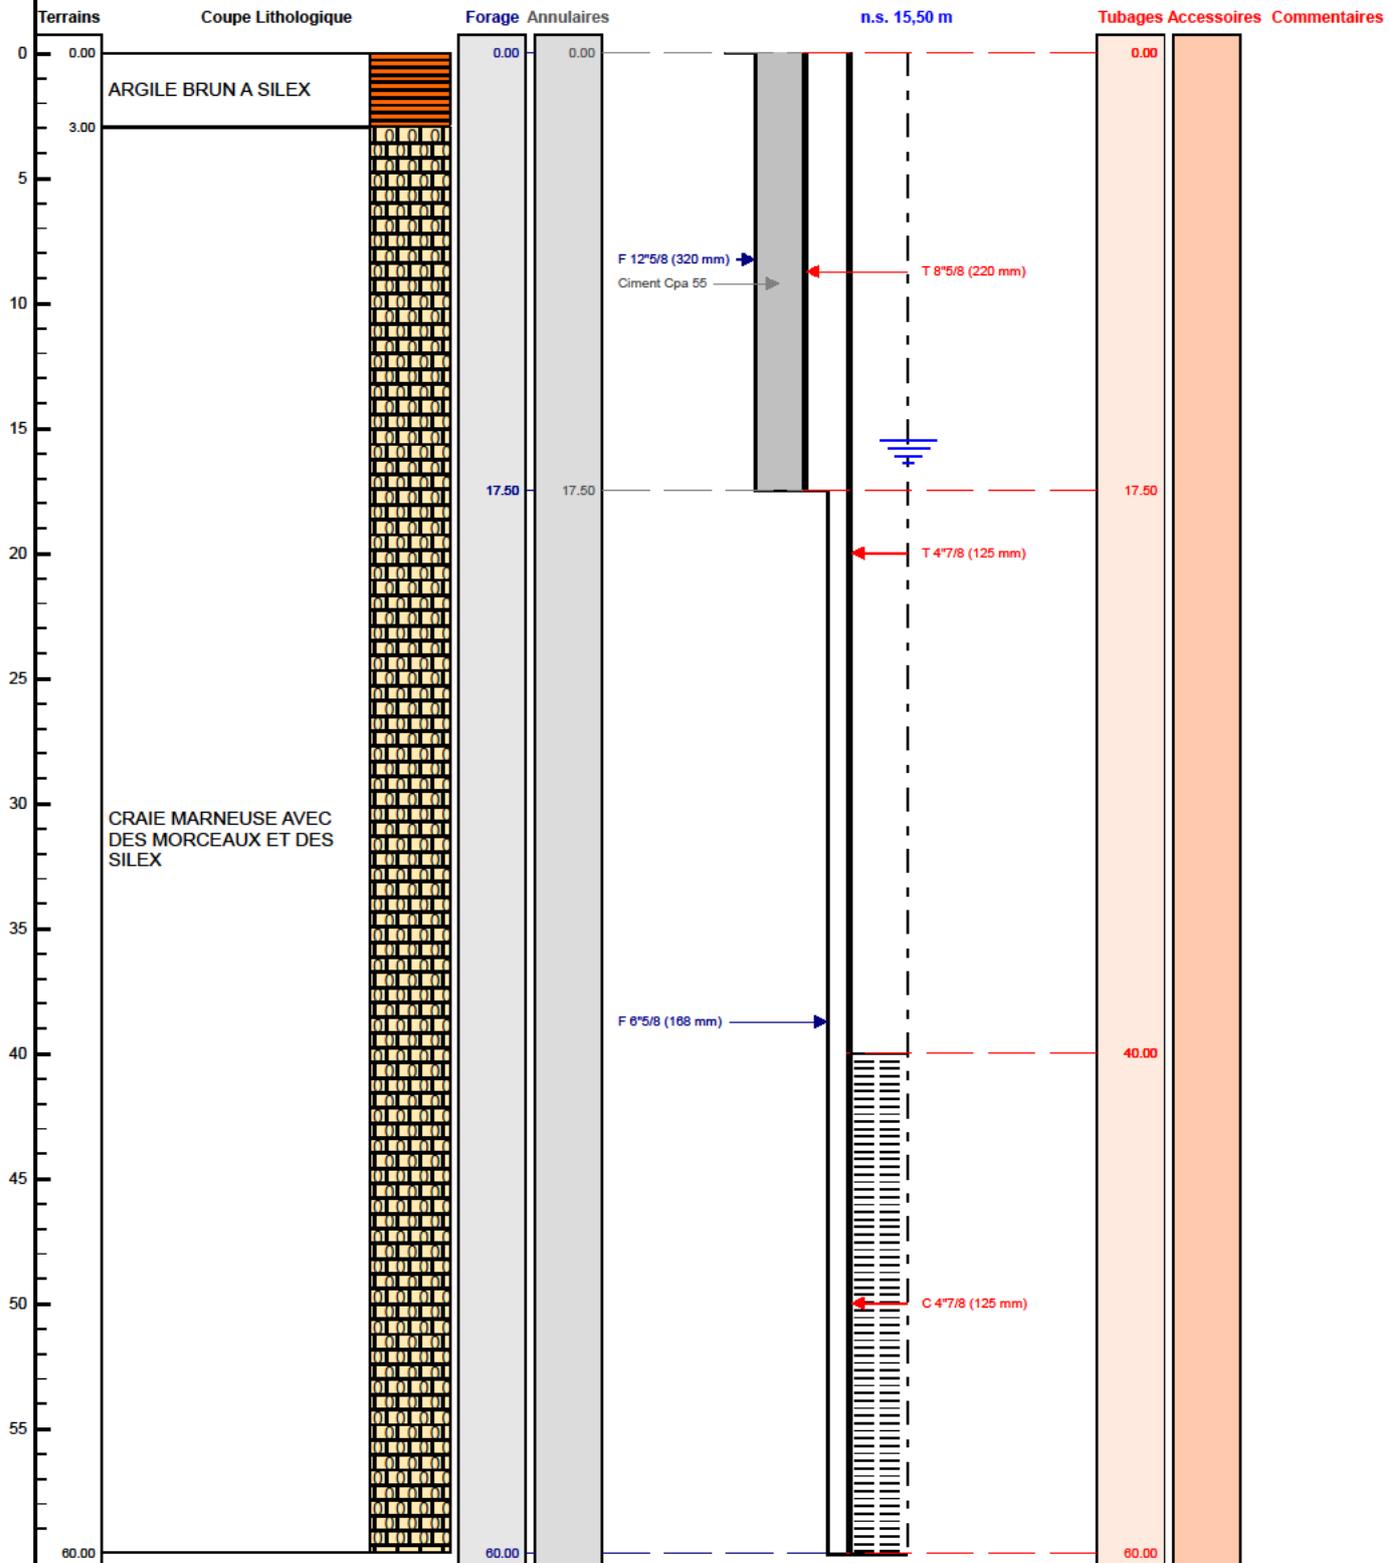

Le ...../...../..... à .....

CERTIFIE CONFORME A L'OUVRAGE EXECUTE

Tampon et signature du chef d'entreprise