

DOSSIER TECHNIQUE

PZ4

Entreprise:	SOLUM HYDROGEOLOGIE
Client:	
Maître d'oeuvre:	
Exploitant:	

Code National BSS : BSS004CTXS / PZ4

N° Déclaration ** :

Police de l'eau * :

* Numéro de déclaration au titre de la police de l'eau

** N° d'enregistrement de déclaration préalable

Lieu de l'ouvrage : Montpouillant

47200 GAUJAC

Coordonnées : Longitude 000°06'38,8"E Latitude 044°29'16,77"N **Altitude :** 0.00 m

Nombre de forages : 1

Date début de l'ouvrage : 03/01/2022

Resp. M. Ouvrage :

Date fin de l'ouvrage : 04/01/2022

Resp. M. Oeuvre :

Machine : Geo 305

Resp. Chantier :

Date début pompage :

Niveau statique non perturbé : 2.89 m

Date fin de pompage :

Débit Maxi. d'essai : 0.60 m3/h

Nombre de nappes identifiées : 1

Rabattement correspondant : 0.00 m

Notes :

TRONCONS de L'OUVRAGE

PZ4

Client:

Maître d'oeuvre:

Lieu de l'ouvrage : Montpouillant

47200 GAUJAC

LITHOLOGIE

De	à	Libellé
0.00	0.02	Terre végétal
0.02	0.50	Argile brune
0.50	1.00	Argile limoneuse compact
1.00	2.00	Argile limoneuse légèrement sableuse
2.00	5.00	Graves sableuses avec petits galets.
5.00	9.00	Graves sableuses

FORAGE

De	à	Ø"	Ømm	Mode de forage	Fluide de forage
0.00	9.00	5"1/2	140.00	Rotary	Air

* Reconnaissance

TUBAGE

De	à	Ø"	Ømm	Epais.	Ecra.	Nature du tubage	Type	Slot	Vide %
0.00	2.50	2"3/8	60.00	0.00		P.v.c.	Tube-plein		
2.50	8.50	2"3/8	60.00	0.00		P.v.c.	Crepine fentes		

REMPLISSAGE

De	à	Ø"	Ømm	Matériau	Nature	Méthode de pose	Texture	Gra. (mm)	Vol. m3
0.00	1.80	2"3/8	60.00	Ciment	Ciment-bentonite	Gravitaire			
1.80	2.20	2"3/8	60.00	Billes-argile	Compactonite				
2.20	8.50	2"3/8	60.00	Gravier	Autre	Gravitaire	Roule	2.00-4.00	

ACCESSOIRE

De	à	Type d'accessoire
0.00	0.00	Capot + dalle 1m2

Client :

Maitre d'oeuvre :

Localisation de l'ouvrage : Montpouilliant

47200 GAUJAC


Coordonnées de l'ouvrage :

Géographique
Longitude (X): 000°06'38,8"E
Latitude (Y): 044°29'16,77"N
Altitude sol (Z): +0,000 m

Echelle : 1/45

Profondeurs en m au-dessous du repère zéro sol (signe + au-dessus)

Nombre de forages : 1

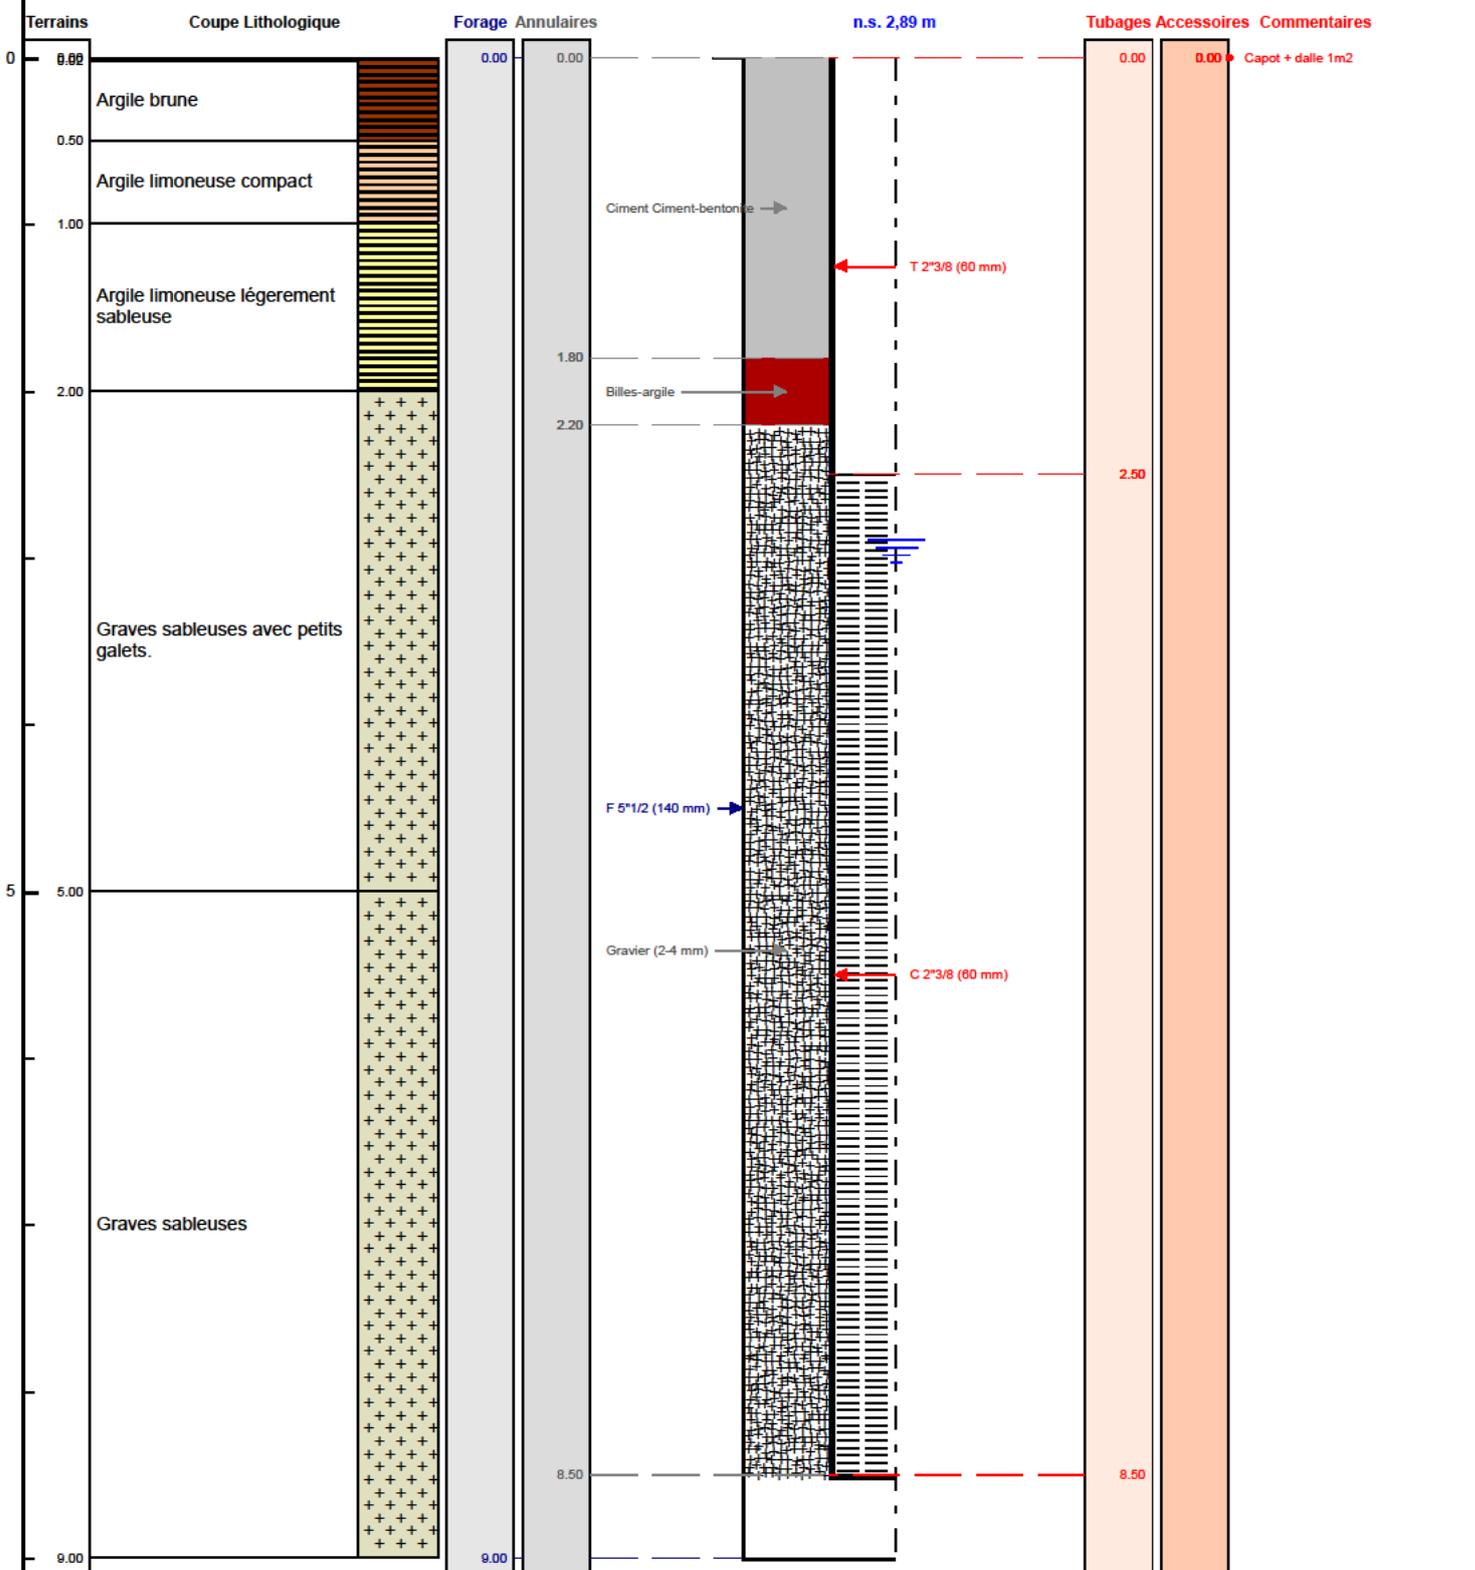

Le à
CERTIFIE CONFORME A L'OUVRAGE EXECUTE
Tampon et signature du chef d'entreprise