

DOSSIER TECHNIQUE

FORAGE D'EAU

Entreprise: FORASUD S.A.

Client:

Maître d'oeuvre:

Exploitant: -

Code National BSS : BSS004CUBK / F

N° Déclaration ** :

Police de l'eau * :

* Numéro de déclaration au titre de la police de l'eau

** N° d'enregistrement de déclaration préalable

Lieu de l'ouvrage : Château st roch
30150 ROQUEMAURE

Coordonnées : Longitude 004°44'14,32"E Latitude 044°02'49,19"N **Altitude :** 70.00 m

Nombre de forages : 1

Date début de l'ouvrage : 03/07/2018

Resp. M. Ouvrage :

Date fin de l'ouvrage : 10/07/2018

Resp. M. Oeuvre :

Machine : F7

Resp. Chantier : MR. MARTINS

Date début pompage : **Niveau statique non perturbé :** 0.00 m

Date fin de pompage : **Débit Maxi. d'essai :** 0.00 m3/h

Nombre de nappes identifiées : 1 **Rabattement correspondant :** 0.00 m

Notes : Exploration en Ø 165 mm, puis réalésage en Ø 250 mm avec 2 compresseurs ; arrêt à 144 m : terrain très fracturé, descente gênée par les arrivées d'eau

TRONCONS de L'OUVRAGE

FORAGE D'EAU

Client:

Maître d'oeuvre:

Lieu de l'ouvrage : Chateau st roch

30150

ROQUEMAURE

LITHOLOGIE

De	à	Libellé
0.00	4.00	Remblais de terrasse
4.00	135.00	Molasse argileuse
135.00	144.00	Calcaires tres fracturés

FORAGE

De	à	Ø"	Ømm	Mode de forage	Fluide de forage
0.00	6.00	11"7/8	300.00	M.f.t.	Air
6.00	144.00	9"7/8	250.00	M.f.t.	Air

* Reconnaissance

ARRIVEES D'EAU

Profondeur (m)	Débit (m3/heure)
138.00	25.00

TUBAGE

De	à	Ø"	Ømm	Epais.	Ecra.	Nature du tubage	Type	Slot	Vide %
0.00	6.00	10"3/4	273.00	5.00		Acier-api	Tube-plein		
0.00	132.00	7"5/8	193.00	4.00		Acier-ordinaire	Tube-plein		
132.00	144.00	7"5/8	193.00	4.00		Acier-ordinaire	Crepine fentes-oblongues	4.00	

REMPLISSAGE

De	à	Ø"	Ømm	Matériau	Nature	Méthode de pose	Texture	Gra. (mm)	Vol. m3
0.00	6.00	10"3/4	273.00	Ciment	Autre	Annulaire			

Code BSS : BSS004CUBK / F

FORAGE D'EAUTravaux réalisés :
du : 03/07/2018 au : 10/07/2018

1/1

Client :

Maitre d'oeuvre :

Localisation de l'ouvrage : **Chateau st roch****30150 ROQUEMAURE**

Coordonnées de l'ouvrage :

Géographique

Longitude (X): 004°44'14,32"E


Latitude (Y): 044°02'49,19"N

Altitude sol (Z): +70,000 m

Echelle : 1/724

Profondeurs en m au-dessous du repère zéro sol (signe + au-dessus)

Nombre de forages : 1

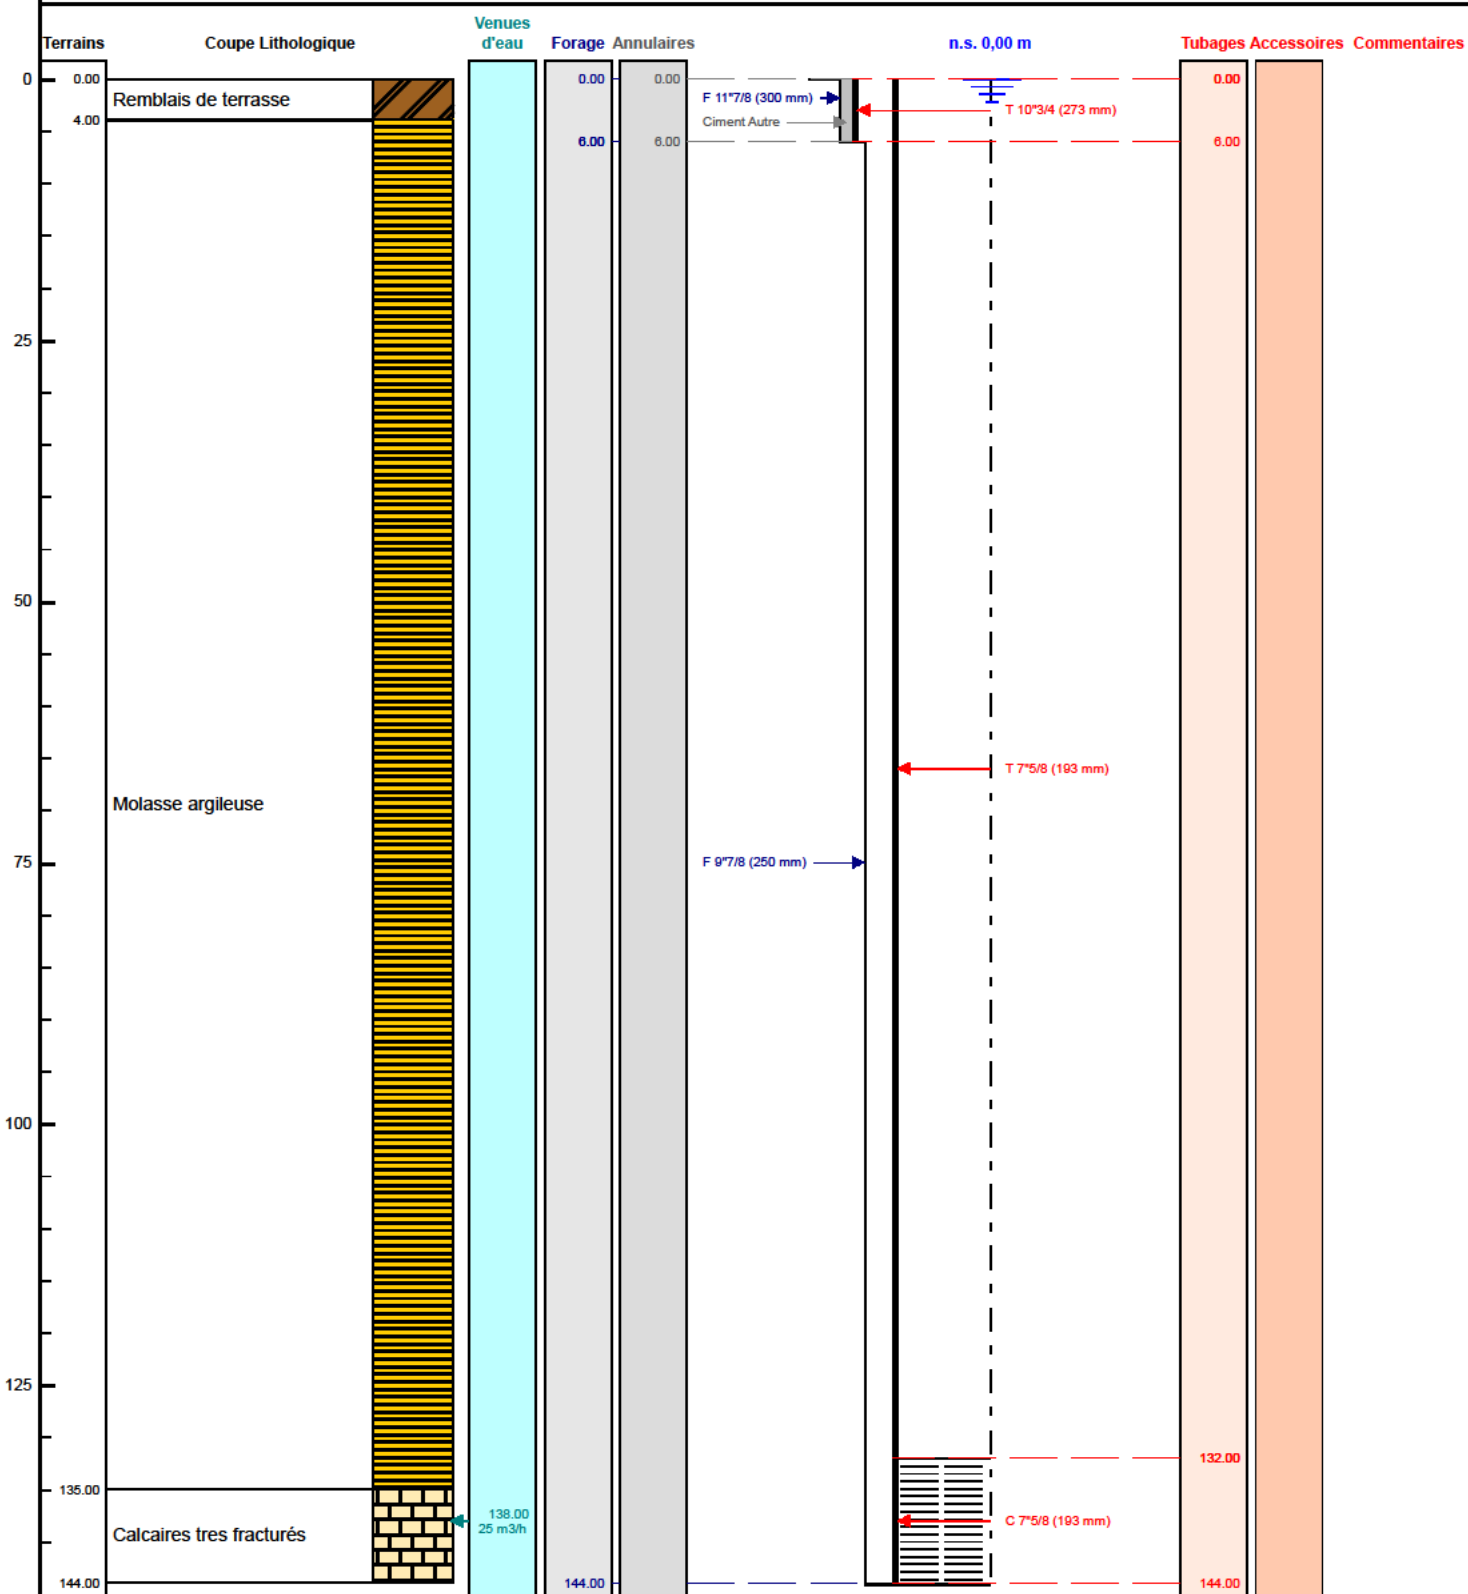

Le/...../..... à

CERTIFIE CONFORME A L'OUVRAGE EXECUTE

Tampon et signature du chef d'entreprise