

# DOSSIER TECHNIQUE

## FORAGE D'EAU

Entreprise:	2GH
Client:	TOULOUSE METROPOLE
Maître d'oeuvre:	ANTEA GROUP RUE JEAN BART, DIAPASON B 31670 LABEGE
Exploitant:	

Code National BSS : BSS004CUMF / PZ1

N° Déclaration \*\* : PZ1

Police de l'eau \* :

\* Numéro de déclaration au titre de la police de l'eau

\*\* N° d'enregistrement de déclaration préalable

**Lieu de l'ouvrage :** 1 rue Ferdinand Lassalle  
31200 TOULOUSE

**Coordonnées :**      **Longitude** 572 518      **Latitude** 6 281 023      **Altitude :** 131.20 m  
**Zone** Lambert-93 métrique

**Nombre de forages :** 1

**Date début de l'ouvrage :** 29/04/2021      **Resp. M. Ouvrage :**

**Date fin de l'ouvrage :** 29/04/2021      **Resp. M. Oeuvre :**

**Machine :** Foreuse      **Resp. Chantier :**

**Date début pompage :**      **Niveau statique non perturbé :** 2.40 m

**Date fin de pompage :**      **Débit Maxi. d'essai :** 0.00 m3/h

**Nombre de nappes identifiées :**      **Rabattement correspondant :** 0.00 m

**Notes :**

## TRONCONS de L'OUVRAGE

## FORAGE D'EAU

Client: TOULOUSE METROPOLE

Maître d'oeuvre: ANTEA GROUP

Lieu de l'ouvrage : 1 rue Ferdinand Lassalle

31200 TOULOUSE

## LITHOLOGIE

De	à	Libellé
0.00	1.00	Sables graveleux grisâtres
1.00	2.50	Sables graveleux bruns
2.50	4.00	Sables graveleux grisâtres
4.00	5.50	Marne brune claire

## FORAGE

De	à	Ø"	Ømm	Mode de forage	Fluide de forage
0.00	5.50	4"1/4	110.00	M.f.t.	Air

\* Reconnaissance

## TUBAGE

De	à	Ø"	Ømm	Epais.	Ecra.	Nature du tubage	Type	Slot	Vide %
0.00	1.50	2"3/8	60.00	0.00		P.v.c.	Tube-plein		
1.50	5.50	2"3/8	60.00	0.00		P.v.c.	Crepine fentes		

## REMPLISSAGE

De	à	Ø"	Ømm	Matériau	Nature	Méthode de pose	Texture	Gra. (mm)	Vol. m3
0.00	0.20	2"3/8	60.00	Ciment	Autre	Gravitaire			
0.20	1.20	2"3/8	60.00	Billes-argile		Autre			
1.20	5.50	2"3/8	60.00	Gravier	Autre	Gravitaire	Concasse		

## ACCESSOIRE

De	à	Type d'accessoire
5.50	5.55	Bouchon

Client :

TOULOUSE METROPOLE

Maitre d'oeuvre :

ANTEA GROUP

Localisation de l'ouvrage : 1 rue Ferdinand Lassalle

31200 TOULOUSE

Coordonnées de l'ouvrage :

Lambert-93 métrique

Longitude (X): 572 518


Latitude (Y): 6 281 023

Altitude sol (Z): +131,200 m

Echelle : 1/28

Profondeurs en m au-dessous du repère zéro sol (signe + au-dessus)

Nombre de forages : 1

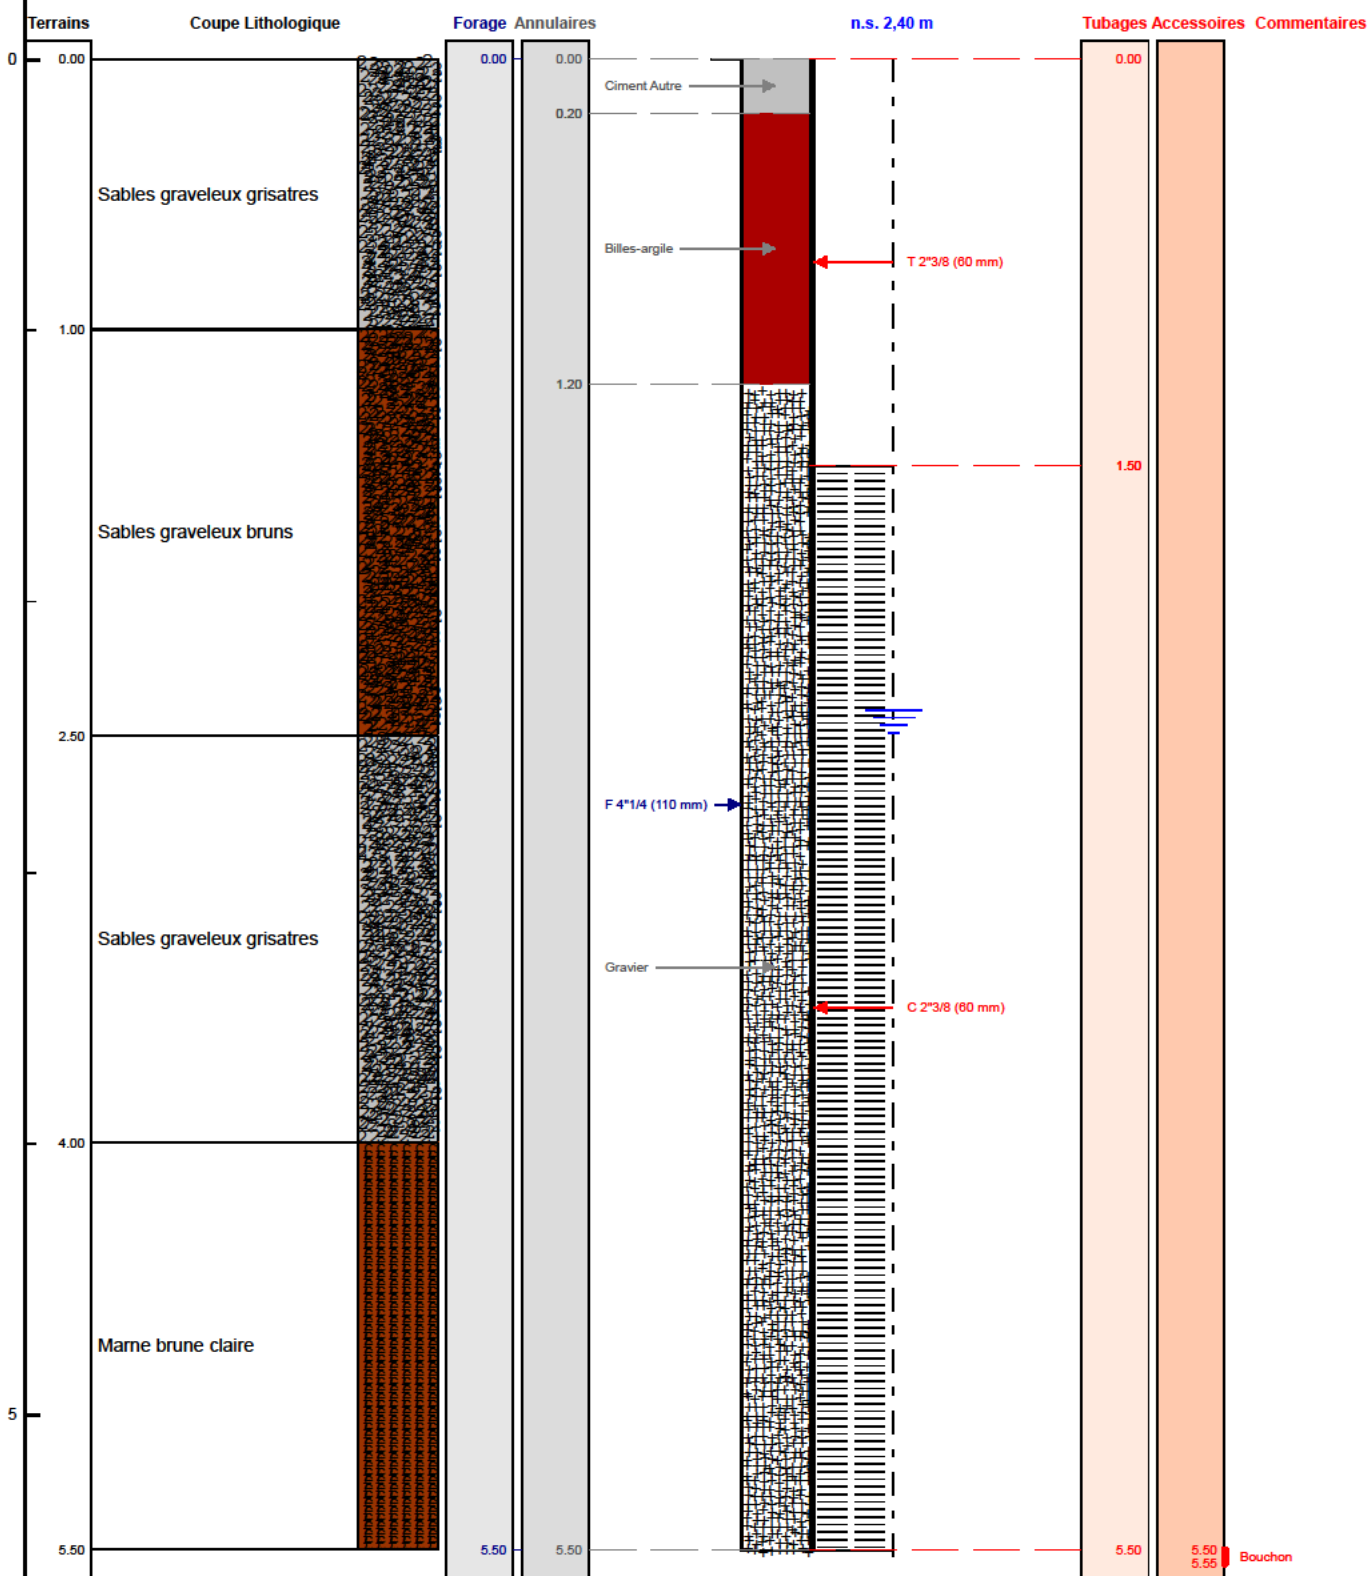

Le ..... à .....

CERTIFIE CONFORME A L'OUVRAGE EXECUTE

Tampon et signature du chef d'entreprise