

DOSSIER TECHNIQUE

FORAGE D'EAU

Entreprise:	2GH
Client:	TOULOUSE METROPOLE
Maître d'oeuvre:	ANTEA GROUP RUE JEAN BART, DIAPASON B 31670 LABEGE
Exploitant:	

Code National BSS : BSS004CUMJ / PZ2

N° Déclaration ** : PZ2

Police de l'eau * :

* Numéro de déclaration au titre de la police de l'eau

** N° d'enregistrement de déclaration préalable

Lieu de l'ouvrage : 1 rue Ferdinand Lassalle
31200 TOULOUSE

Coordonnées : **Longitude** 572 496 **Latitude** 6 281 000 **Altitude :** 131.79 m
Zone Lambert-93 métrique

Nombre de forages : 1

Date début de l'ouvrage : 28/04/2021

Resp. M. Ouvrage :

Date fin de l'ouvrage : 28/04/2021

Resp. M. Oeuvre :

Machine : Foreuse

Resp. Chantier :

Date début pompage : **Niveau statique non perturbé :** 3.00 m

Date fin de pompage : **Débit Maxi. d'essai :** 0.00 m3/h

Nombre de nappes identifiées : **Rabattement correspondant :** 0.00 m

Notes :

TRONCONS de L'OUVRAGE

FORAGE D'EAU

Client:	TOULOUSE METROPOLE
Maître d'oeuvre:	ANTEA GROUP
Lieu de l'ouvrage :	1 rue Ferdinand Lassalle
	31200 TOULOUSE

LITHOLOGIE

De	à	Libellé
0.00	1.00	Sables graveleux bruns clairs
1.00	2.50	Sables graveleux blanchâtres
2.50	4.70	Sables graveleux grisâtres
4.70	5.50	Marne brune claire

FORAGE

De	à	Ø"	Ømm	Mode de forage	Fluide de forage
0.00	5.50	4"1/4	110.00	M.f.t.	Air

* Reconnaissance

TUBAGE

De	à	Ø"	Ømm	Epais.	Ecra.	Nature du tubage	Type	Slot	Vide %
0.00	1.50	2"3/8	60.00	0.00		P.v.c.	Tube-plein		
1.50	5.50	2"3/8	60.00	0.00		P.v.c.	Crepine fentes		

REPLISSAGE

De	à	Ø"	Ømm	Matériau	Nature	Méthode de pose	Texture	Gra. (mm)	Vol. m3
0.00	0.20	2"3/8	60.00	Ciment	Autre	Gravitaire			
0.20	1.20	2"3/8	60.00	Billes-argile		Autre			
1.20	5.50	2"3/8	60.00	Gravier	Autre	Gravitaire	Concasse		

ACCESSOIRE

De	à	Type d'accessoire
5.50	5.55	Bouchon

Client :

TOULOUSE METROPOLE

Maitre d'oeuvre :

ANTEA GROUP

Localisation de l'ouvrage : 1 rue Ferdinand Lassalle

31200 TOULOUSE

Coordonnées de l'ouvrage :

Lambert-93 métrique

Longitude (X): 572 496


Latitude (Y): 6 281 000

Altitude sol (Z): +131,790 m

Echelle : 1/28

Profondeurs en m au-dessous du repère zéro sol (signe + au-dessus)

Nombre de forages : 1

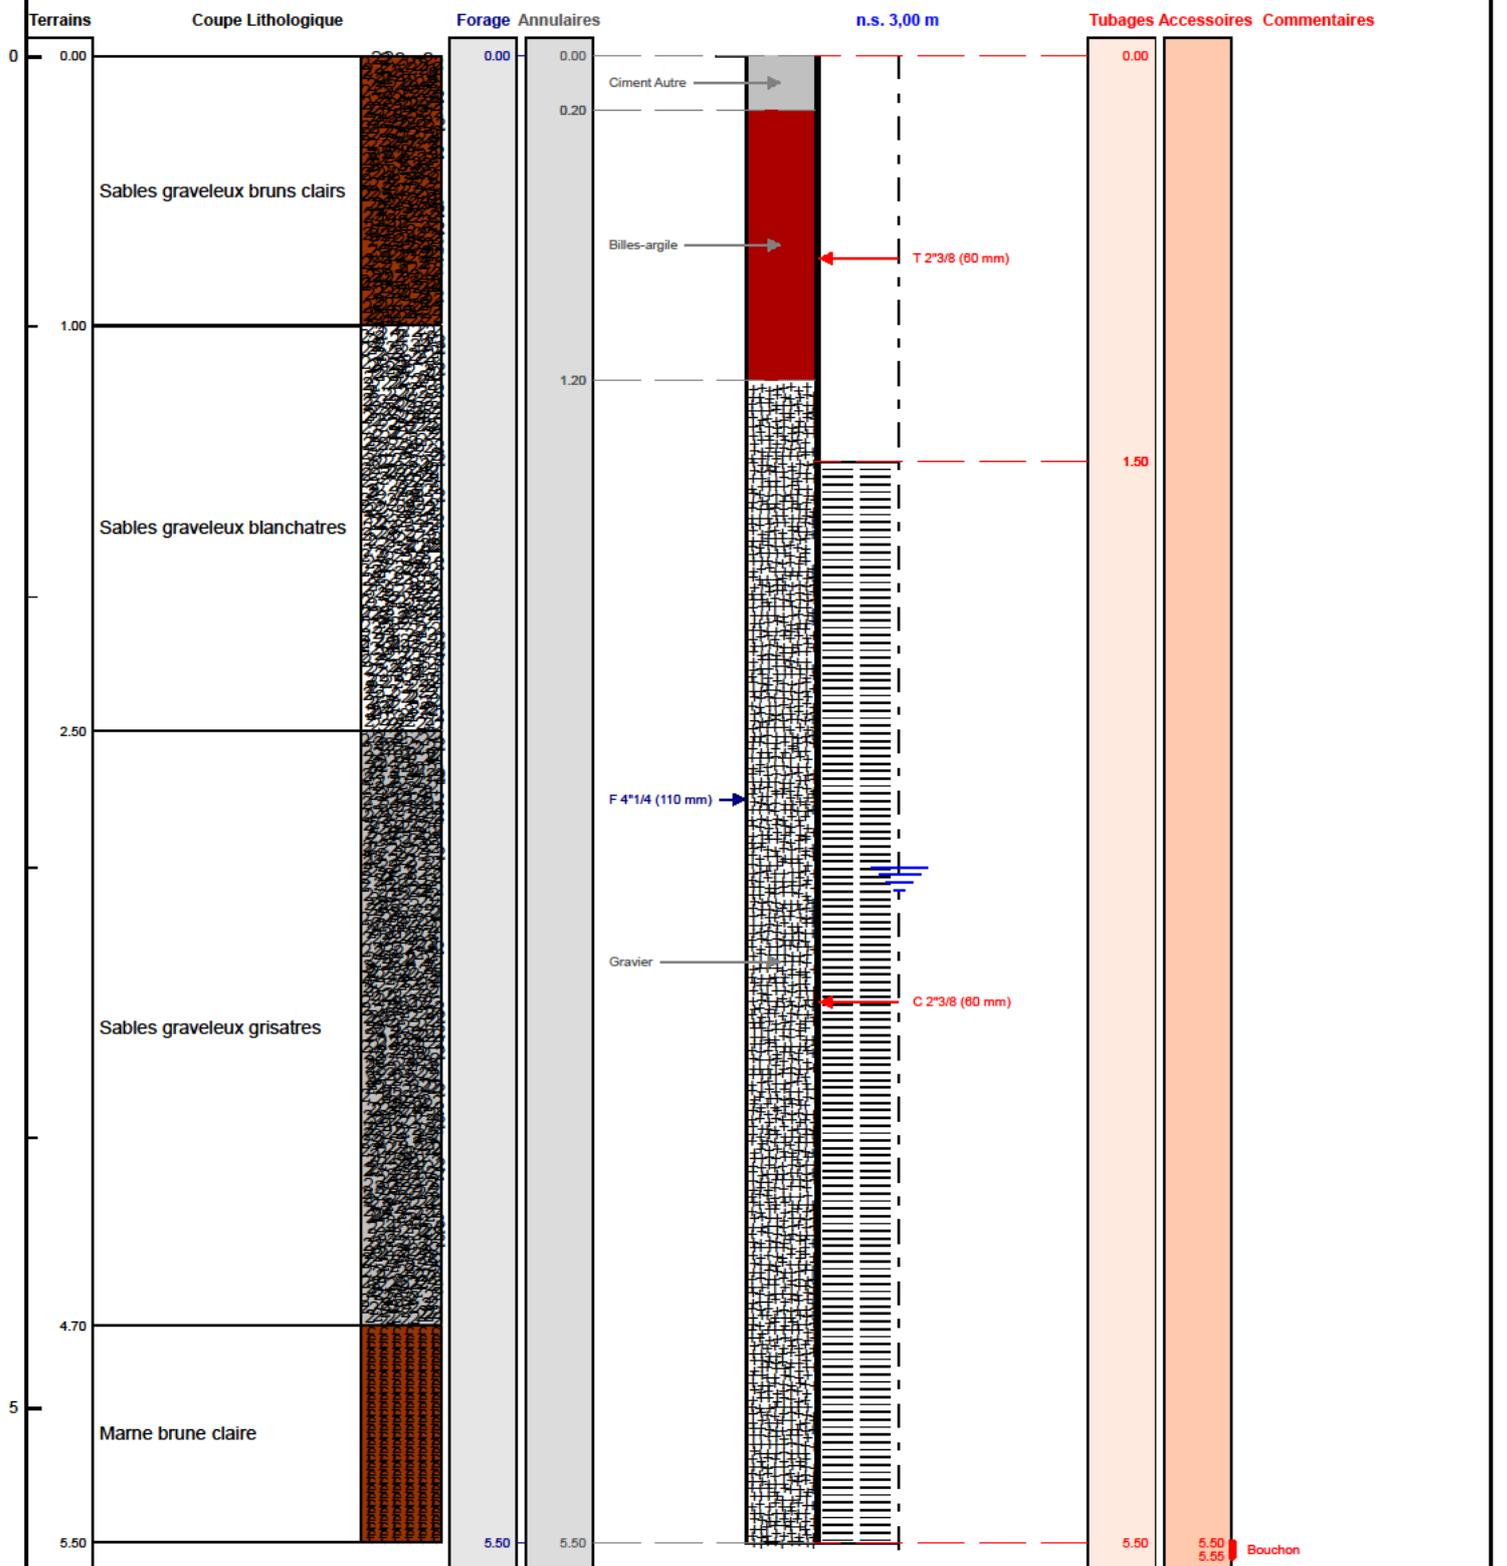

Le à
 CERTIFIE CONFORME A L'OUVRAGE EXECUTE
 Tampon et signature du chef d'entreprise