

# DOSSIER TECHNIQUE

## FORAGE D'EAU

Entreprise:	<b>SAS PRISER</b>
Client:	<b>LOARER</b> 33 rue Amiral Nicol 29200 BREST
Maître d'oeuvre:	<b>NEANT</b>
Exploitant:	<b>LOARER</b> 33 rue Amiral Nicol 29200 BREST

Code National BSS :

N° Déclaration \*\* :

Police de l'eau \* :

\* Numéro de déclaration au titre de la police de l'eau

\*\* N° d'enregistrement de déclaration préalable

**Lieu de l'ouvrage :** 33 rue Amiral Nicol  
29200 BREST

**Coordonnées :**      **Longitude**    144 378      **Latitude**    6 834 894      **Altitude :**      27.00    m  
**Zone**    Lambert-93 métrique

**Nombre de forages :** 1

**Date début de l'ouvrage :** 07/01/2022

**Resp. M. Ouvrage :**

**Date fin de l'ouvrage :** 07/01/2022

**Resp. M. Oeuvre :**

**Machine :** Hardab

**Resp. Chantier :** DISERBO

**Date début pompage :**

**Niveau statique non perturbé :** 0.00    m

**Date fin de pompage :**

**Débit Maxi. d'essai :** 0.00    m3/h

**Nombre de nappes identifiées :**

**Rabattement correspondant :** 0.00    m

**Notes :**



## TRONCONS de L'OUVRAGE

## FORAGE D'EAU

**Client:** LOARER  
**Maître d'oeuvre:** NEANT  
**Lieu de l'ouvrage :** 33 rue Amiral Nicol  
 29200 BREST

## LITHOLOGIE

De	à	Libellé
0.00	1.00	Terre meuble
1.00	10.00	Gneiss bleu altéré
10.00	49.00	Gneiss bleu

## FORAGE

De	à	Ø"	Ømm	Mode de forage	Fluide de forage
0.00	4.00	10"5/8	270.00	M.f.t.	Air
4.00	10.50	8"7/8	225.00	M.f.t.	Air
10.50	49.00	6"1/2	165.00	M.f.t.	Air

\* Reconnaissance

## ARRIVEES D'EAU

Profondeur (m)	Débit (m3/heure)
7.00	0.10
20.00	1.00
30.00	2.00
49.00	2.00

## TUBAGE

De	à	Ø"	Ømm	Epais.	Ecra.	Nature du tubage	Type	Slot	Vide %
0.00	13.00	4"1/2	114.00	5.00		P.v.c.	Tube-plein		
13.00	17.00	4"1/2	114.00	5.00		P.v.c.	Crepine fentes	1.00	
17.00	25.00	4"1/2	114.00	5.00		P.v.c.	Tube-plein		
25.00	29.00	4"1/2	114.00	5.00		P.v.c.	Crepine fentes	1.00	
29.00	33.00	4"1/2	114.00	5.00		P.v.c.	Tube-plein		
33.00	37.00	4"1/2	114.00	5.00		P.v.c.	Crepine fentes	1.00	
37.00	41.00	4"1/2	114.00	5.00		P.v.c.	Tube-plein		
41.00	47.00	4"1/2	114.00	5.00		P.v.c.	Crepine fentes	1.00	
47.00	49.00	4"1/2	114.00	5.00		P.v.c.	Tube-plein		

## REMPLISSAGE

De	à	Ø"	Ømm	Matériau	Nature	Méthode de pose	Texture	Gra. (mm)	Vol. m3
0.00	10.00	4"1/2	114.00	Ciment	Cpa 55	Sous pression			



## REPLISSAGE (suite)

De	à	Ø"	Ømm	Matériau	Nature	Méthode de pose	Texture	Gra. (mm)	Vol. m3
10.00	10.30	4"1/2	114.00	Billes-argile	Oregonite				

## ACCESSOIRE

De	à	Type d'accessoire
10.30	10.50	Parapluie de cimentation

# FORAGE D'EAU

Client :

LOARER

Maitre d'oeuvre :

NEANT

Localisation de l'ouvrage :

29200 BREST

Travaux réalisés :

du : 07/01/2022 au : 07/01/2022

1/1

Coordonnées de l'ouvrage :

Lambert-93 métrique

Longitude (X):

144 378

Latitude (Y):

6 834 894


Altitude sol (Z):

+27,000 m

Echelle : 1/246

Profondeurs en m au-dessous du repère zéro sol (signe + au-dessus)

Nombre de forages : 1

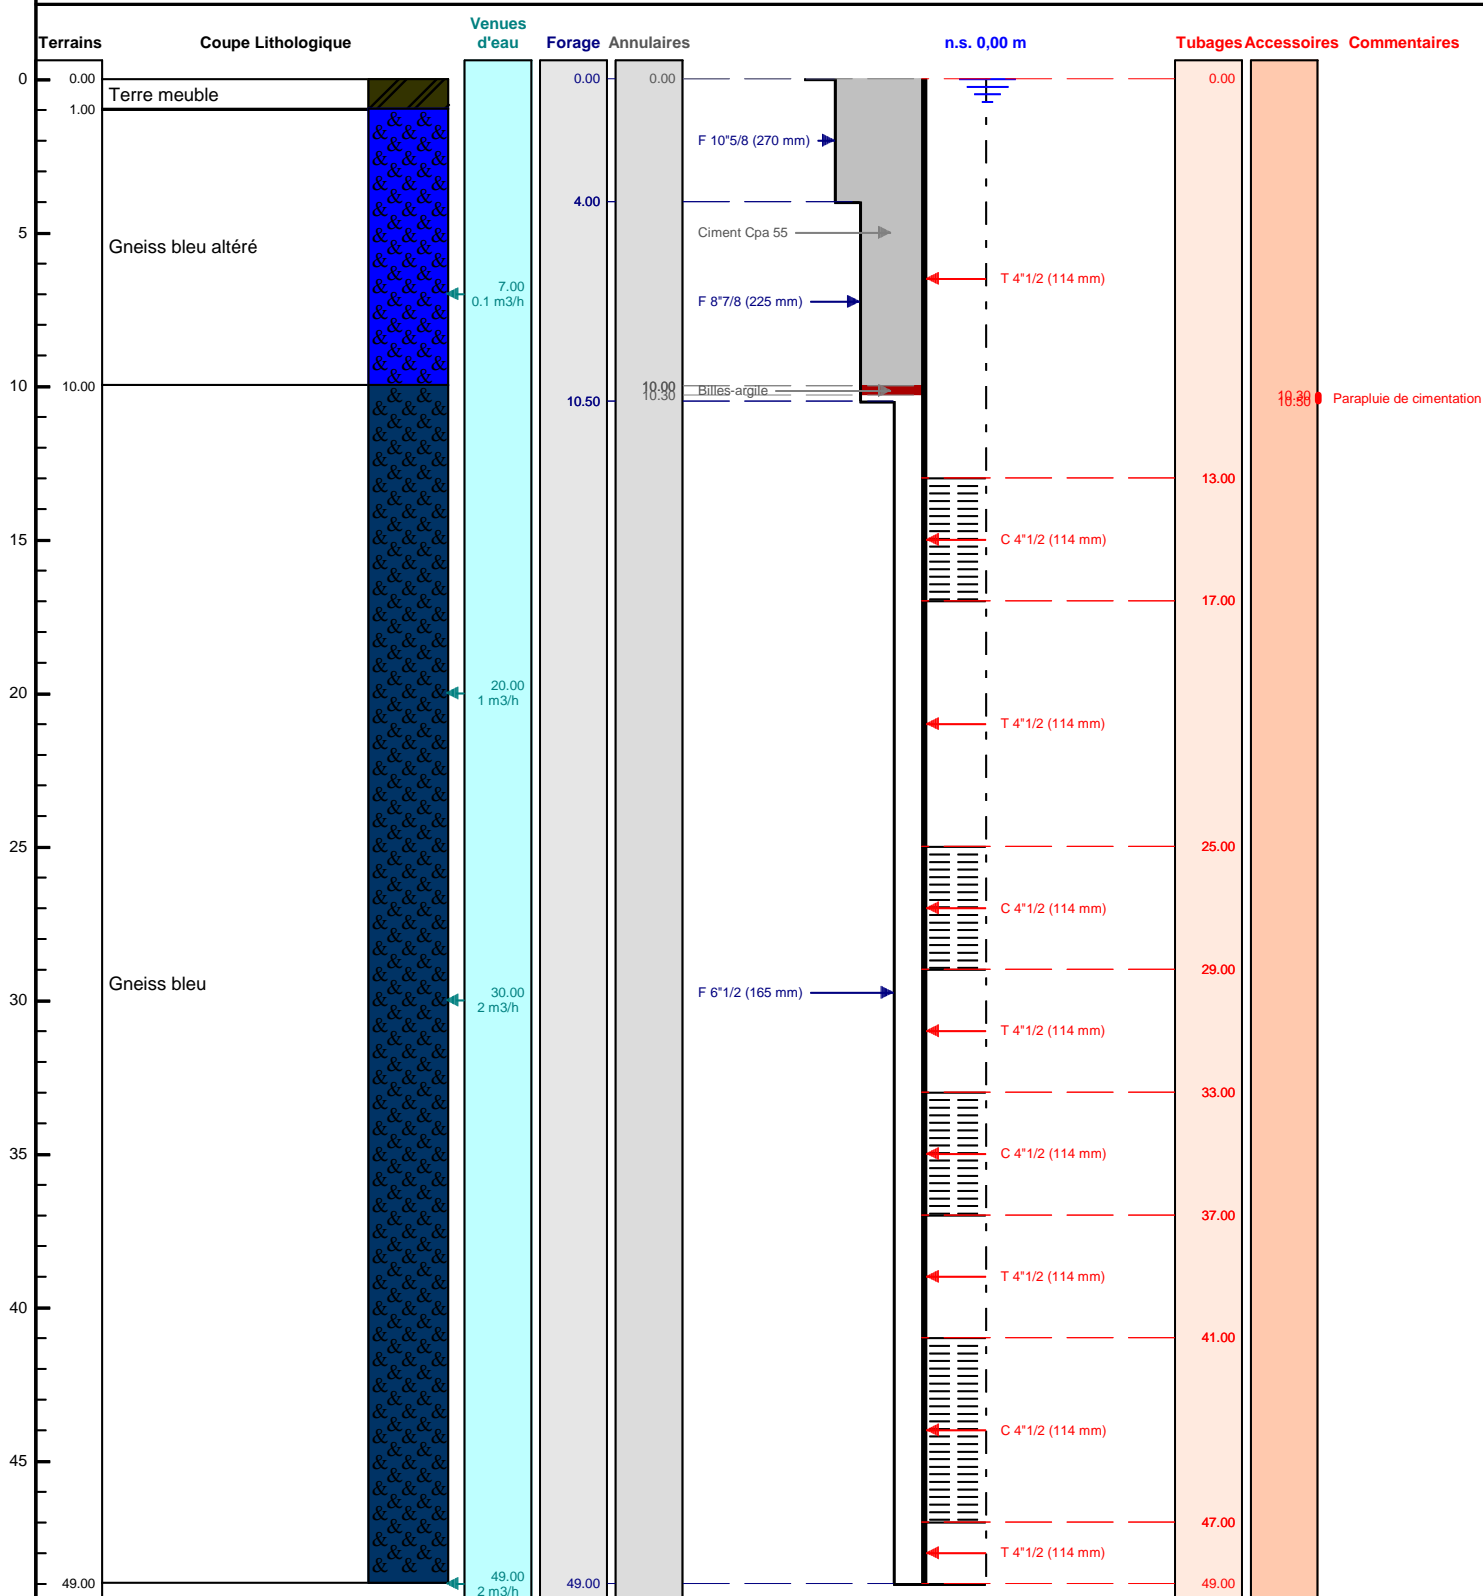

Le ...../...../..... à .....  
 CERTIFIE CONFORME A L'OUVRAGE EXECUTE  
 Tampon et signature du chef d'entreprise

Lambert-93 métrique Long.: 144 378 Lat.: 6 834 894 Alt.: +27,000 m

PAGE: 4

## FORAGE D'EAU

**Client :**

**Maitre d'oeuvre :**

**Localisation de l'ouvrage :** 33 rue Amiral Nicol

**LOARER**

NEANT

29200	BREST
-------	-------

**Travaux réalisés :**

du : 07/01/2022 au : 07/01/2022

**Coordonnées de l'ouvrage :**

Lambert-93 métrique

X: 144 378

Y:	6 834 894
----	-----------

Z altitude sol: +27,000 m

