


F3 Coupe géologique

F3 Coupe technique

▼ -5.00 NS
nappe profonde

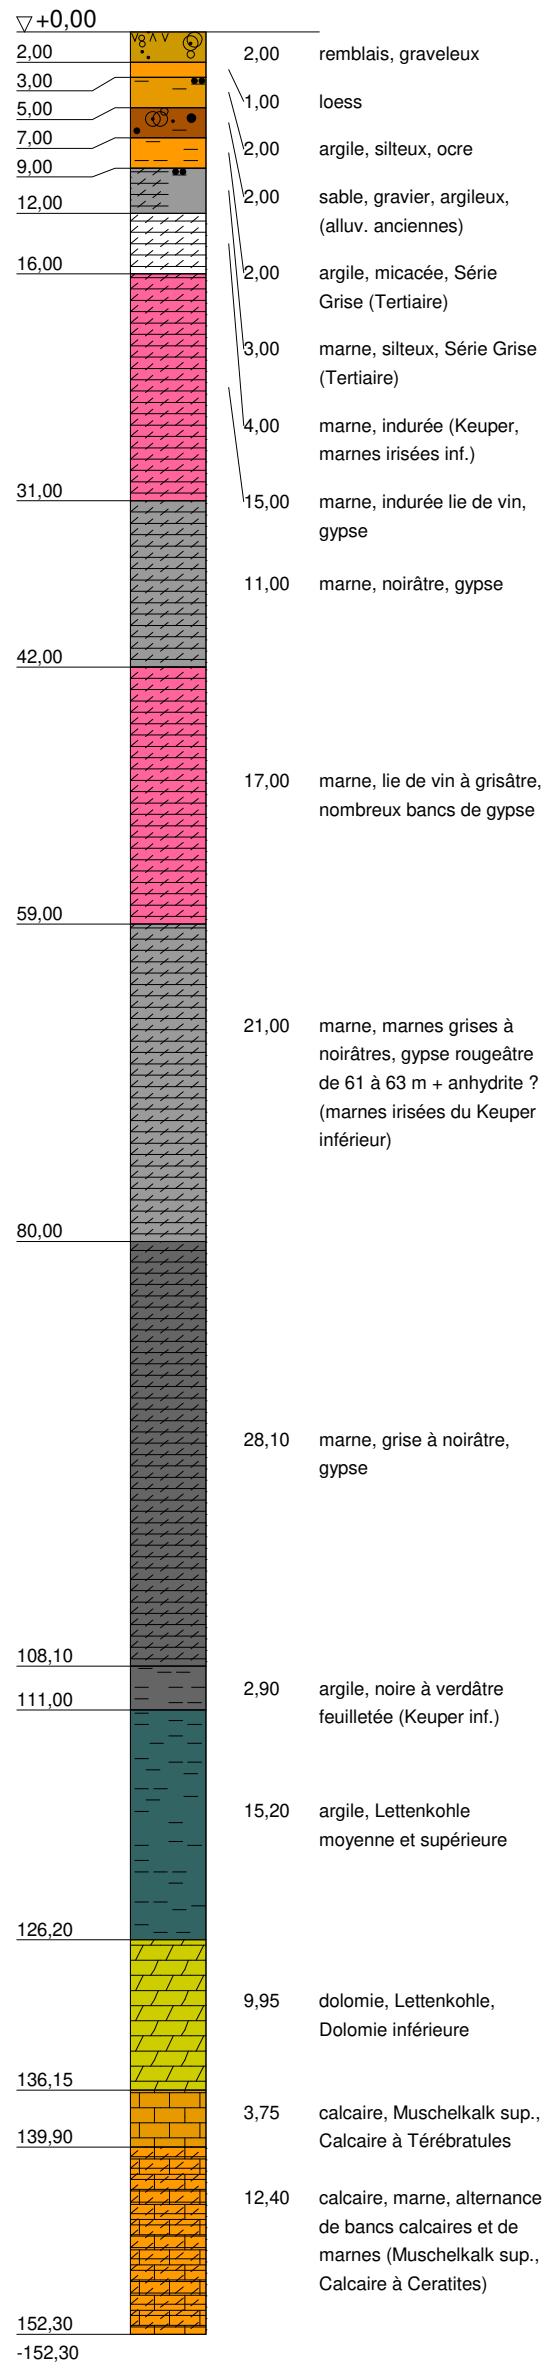


Arrivée 34% △ 115,00

Arrivée 22% △ 125,00

Arrivée 40% △ 134,00

Arrivée 4% △ 150,00

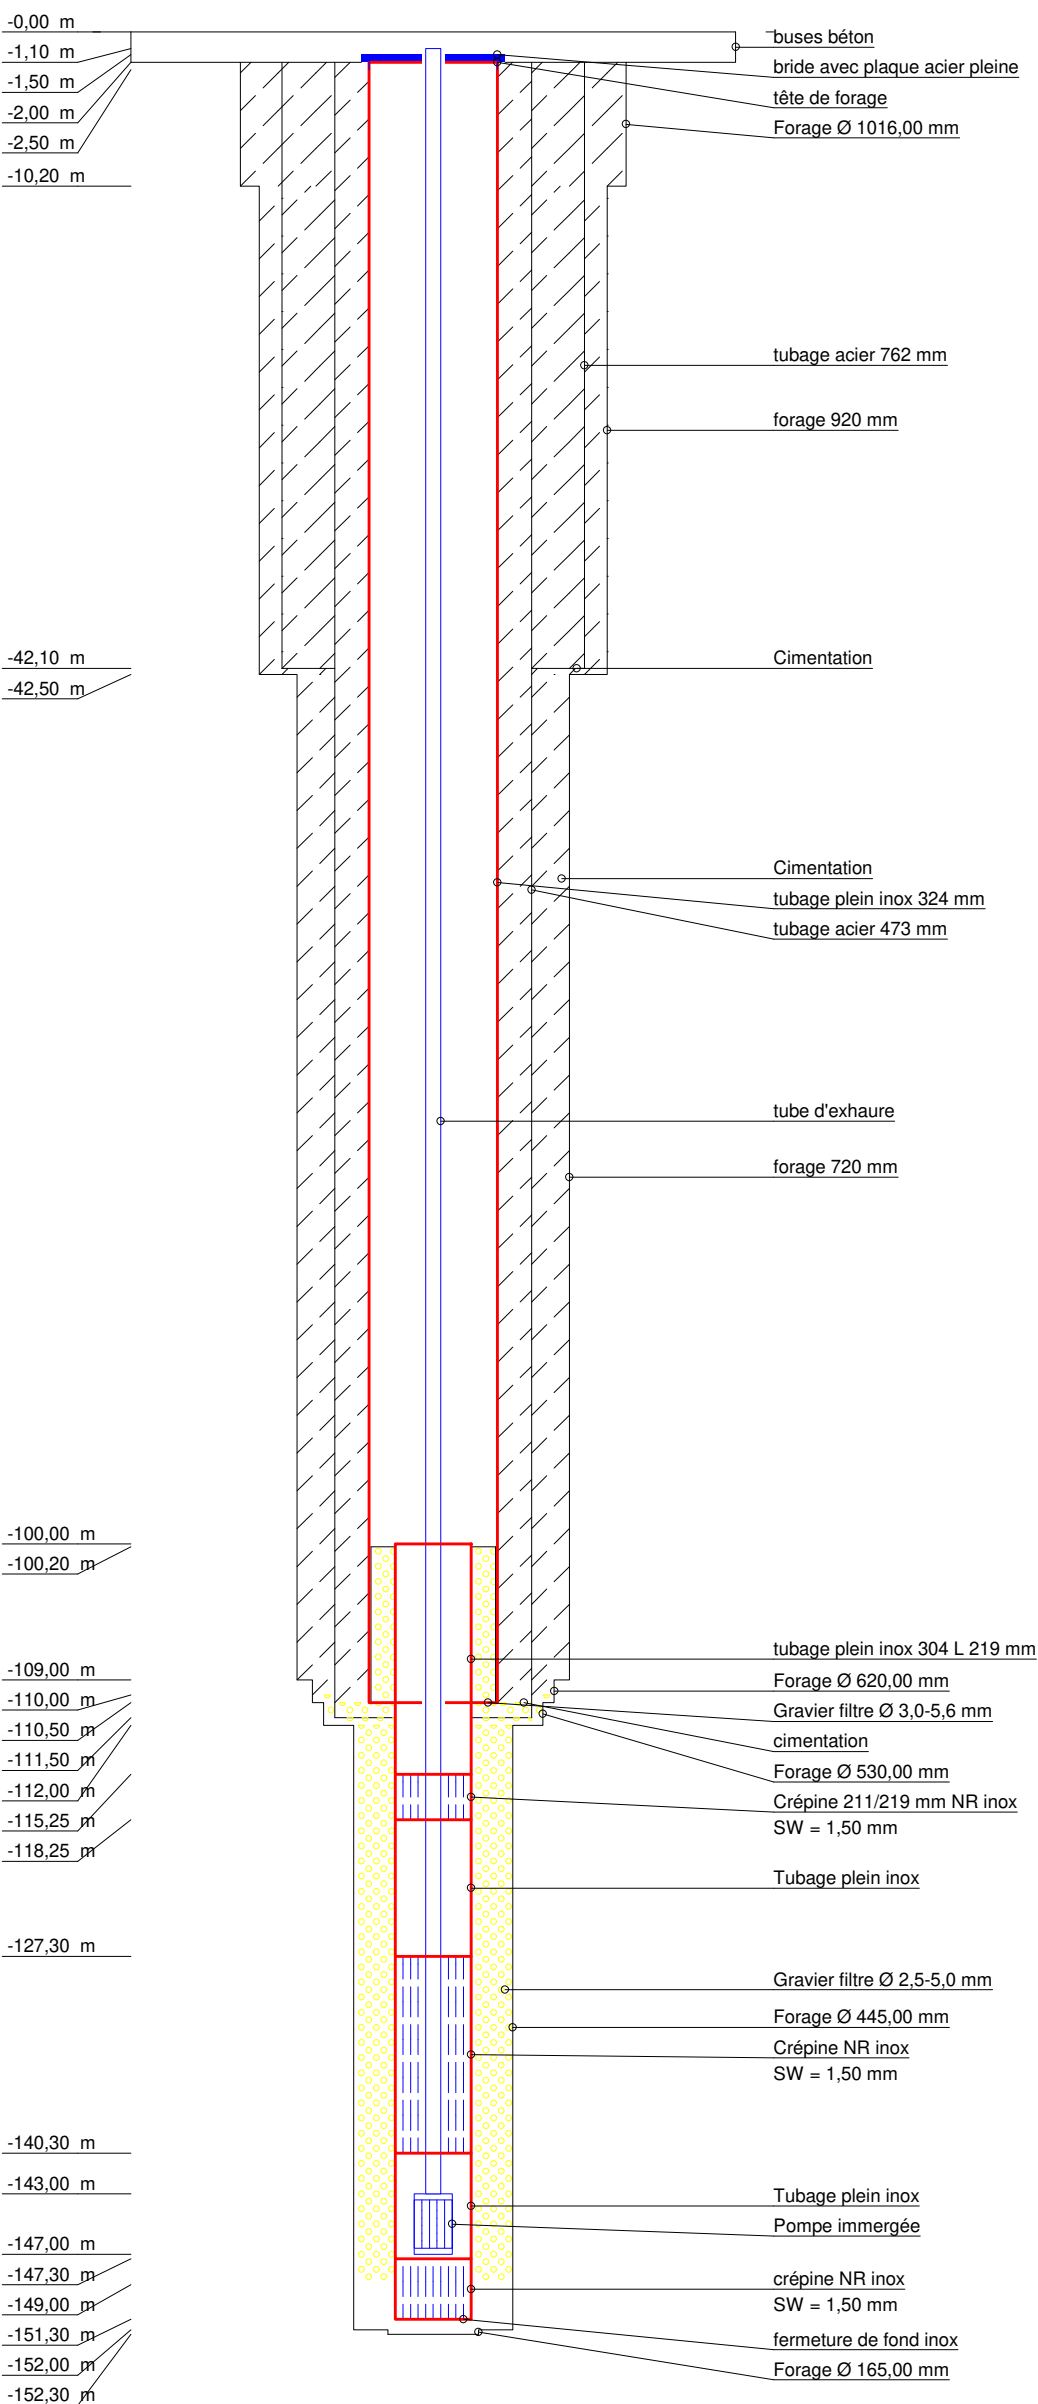

AKWATERRA
Conseils Eau & Sous-Sol

15 rue des Vosges
67560 Rosheim
Tel.: 03 88 49 26 91
charles.frey@akwaterra.fr

Chantier:
KIRCHHEIM
Le Clos des Vignes - Bat. B

Désignation du Plan:
Coupe géologique et technique
du forage de pompage F3
N° BSS : BSS004CRWZ

Plan-No:

Projet-No: 2020-0176

Date: 19/01/2022

Échelle: 1/500

Respons.: Charles Frey