

RAPPORT TRAVAUX

Concernant le chantier ci-dessous:

Forage de pompage Cognac

MAITRE D'OUVRAGE	MAITRE D'OEUVRE	ENTREPRISE
	Ecome 10 rue Chevreul 92150 Suresnes	FORAGES MASSE Hérisson 17380 Chantemerle sur la Soie

Indice de révision	Date de révision	Objet de la modification	Rédacteur	Vérificateur	Approbateur
A	30/11/2018	Création du document			

DOSSIER TECHNIQUE

FORAGE DE POMPAGE



Entreprise: FORAGES MASSE

Client:

Maître d'oeuvre:

Exploitant:

Code National BSS :

N° Déclaration ** :

Police de l'eau * :

* Numéro de déclaration au titre de la police de l'eau

** N° d'enregistrement de déclaration préalable

Lieu de l'ouvrage : Parcelle 379

16101 COGNAC CEDEX

Coordonnées : **Longitude** 440 649 **Latitude** 6 517 532 **Altitude :** 16.39 m

Zone Lambert-93 métrique

Nombre de forages : 1

Date début de l'ouvrage : 03/04/2018

Resp. M. Ouvrage :

Date fin de l'ouvrage : 16/04/2018

Resp. M. Oeuvre :

Machine : Aquadrill 1600

Resp. Chantier :

Date début pompage : **Niveau statique non perturbé :** 10.00 m

Date fin de pompage : **Débit Maxi. d'essai :** 80.00 m³/h

Nombre de nappes identifiées : **Rabattement correspondant :** 45.00 m

Notes :

TRONCONS de L'OUVRAGE

FORAGE DE POMPAGE

**Client:****Maître d'oeuvre:****Lieu de l'ouvrage :** Parcelle 379

16101 COGNAC CEDEX

LITHOLOGIE

De	à	Libellé
0.00	90.00	Calcaire

FORAGE

De	à	Ø"	Ømm	Mode de forage	Fluide de forage
0.00	13.00	20"	509.00	M.f.t.	Air
13.00	90.00	12"1/4	311.00	M.f.t.	Air

* Reconnaissance

TUBAGE

De	à	Ø"	Ømm	Epais.	Ecra.	Nature du tubage	Type	Slot	Vide %
-0.50	13.00	16"	406.00	0.00		Acier-ordinaire	Tube-plein		
-0.50	50.00	9"7/8	250.00	0.00		P.v.c.	Tube-plein		
50.00	90.00	9"7/8	250.00	0.00		P.v.c.	Crepine fentes	1.00	

REPLISSAGE

De	à	Ø"	Ømm	Matériau	Nature	Méthode de pose	Texture	Gra. (mm)	Vol. m3
0.00	13.00	16"	406.00	Ciment	Cem 32.50	Sous pression			0.82
0.00	50.00	9"7/8	250.00	Ciment	Cem 32.50	Sous pression			2.50

ACCESSOIRE

De	à	Type d'accessoire
-0.50	-0.50	Capot

FORAGE DE POMPAGE

Travaux réalisés : 111
du : 03/04/2018 au : 16/04/2018

Client :

Maitre d'oeuvre :

Localisation de l'ouvrage : Parcelle 379

16101 COGNAC CEDEX

Coordonnées de l'ouvrage :

Lambert-93 métrique

Longitude (X): 440 649


Latitude (Y): 6 517 532

Altitude sol (Z): +16,390 m

Echelle : 1/455

Profondeurs en m au-dessous du repère zéro sol (signe + au-dessus)

Nombre de forages : 1

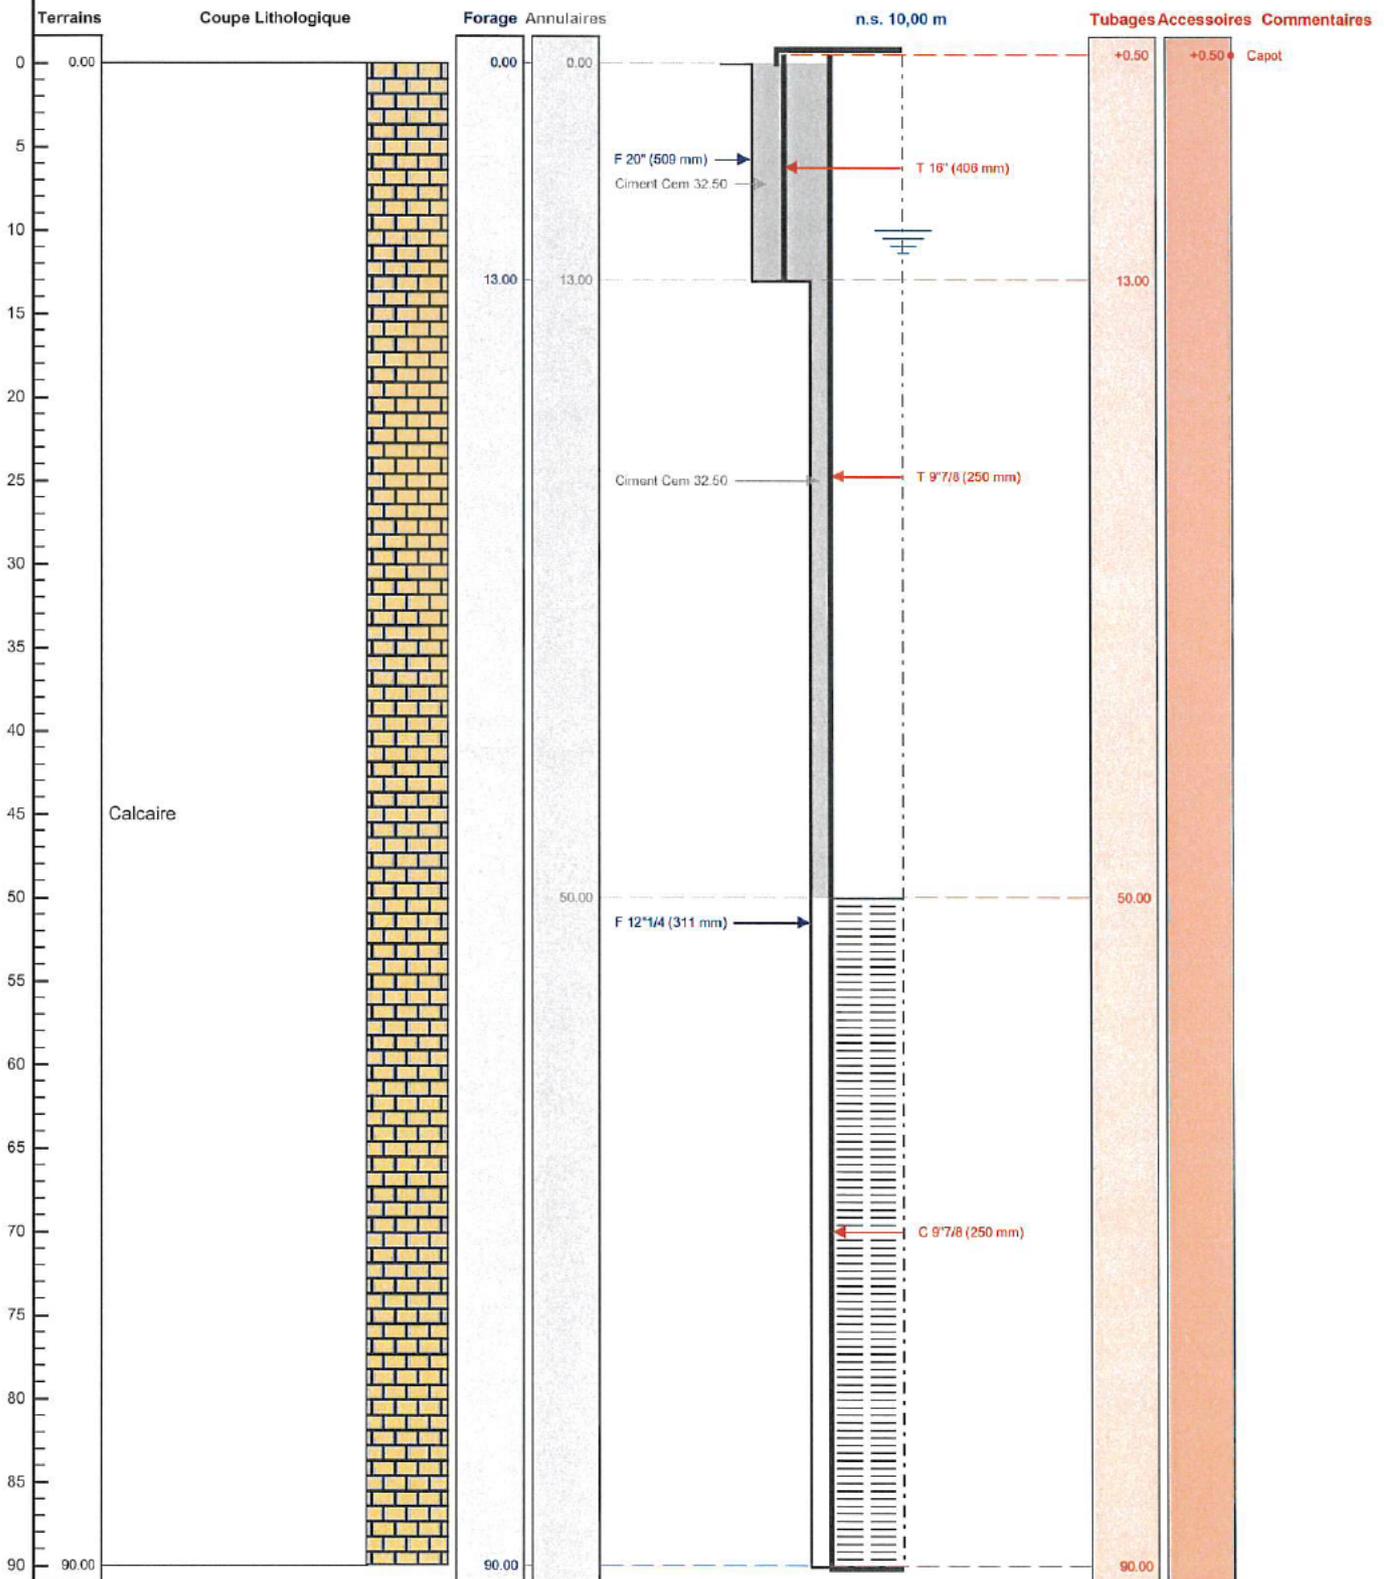

Le/...../..... à
CERTIFIE CONFORME A L'OUVRAGE EXECUTE
Tampon et signature du chef d'entreprise