

## RAPPORT TRAVAUX

Concernant le chantier ci-dessous:

### Forage de rejet Cognac

MAITRE D'OUVRAGE	MAITRE D'OEUVRE	ENTREPRISE
	Ecome 10 rue Chevreul 92150 Suresnes	FORAGES MASSE Hérisson 17380 Chantemerle sur la Soie

Indice de révision	Date de révision	Objet de la modification	Rédacteur	Vérificateur	Approbateur
A	30/11/2018	Création du document			



## TRONCONS de L'OUVRAGE

## FORAGE DE REJET



Charte qualité

<b>Client:</b>	
<b>Maître d'oeuvre:</b>	
<b>Lieu de l'ouvrage :</b>	<b>Parcelle 382</b>
	<b>16101 COGNAC CEDEX</b>

## LITHOLOGIE

De	à	Libellé
0.00	105.00	Calcaire

## FORAGE

De	à	Ø"	Ømm	Mode de forage	Fluide de forage
0.00	5.10	17"1/2	445.00	M.f.t.	Air
5.10	44.00	12"1/4	311.00	M.f.t.	Air
44.00	106.00	8"3/4	222.00	M.f.t.	Air

\* Reconnaissance

## TUBAGE

De	à	Ø"	Ømm	Epais.	Ecra.	Nature du tubage	Type	Slot	Vide %
-0.50	5.10	16"	406.00	0.00		Acier-ordinaire	Tube-plein		
-0.50	19.00	9"7/8	250.00	0.00		P.v.c.	Tube-plein		
19.00	44.00	9"7/8	250.00	0.00		P.v.c.	Crepine fentes	1.00	

## REMPLISSAGE

De	à	Ø"	Ømm	Matériau	Nature	Méthode de pose	Texture	Gra. (mm)	Vol. m3
0.00	5.10	16"	406.00	Ciment	Cem 32.50	Sous pression			0.30
2.00	19.00	9"7/8	250.00	Ciment	Cem 32.50	Sous pression			0.30
44.00	45.00	Rebouc	0.00	Billes-argile		Autre			
45.00	106.00	Rebouc	0.00	Gravier	Siliceux de gironde	Gravitaire	Roule	7.00-10.00	

## ACCESSOIRE

De	à	Type d'accessoire
-0.50	-0.50	Capot

# FORAGE DE REJET

Travaux réalisés : 111  
du : 03/04/2018 au : 16/07/2018

Client :

Maitre d'oeuvre :

Localisation de l'ouvrage : Parcelle 382

16101 COGNAC CEDEX

Coordonnées de l'ouvrage :

Lambert-93 métrique

Longitude (X): 440 680


Latitude (Y): 6 515 780

Altitude sol (Z): +17,940 m

Echelle : 1/535

Profondeurs en m au-dessous du repère zéro sol (signe + au-dessus)

Nombre de forages : 1

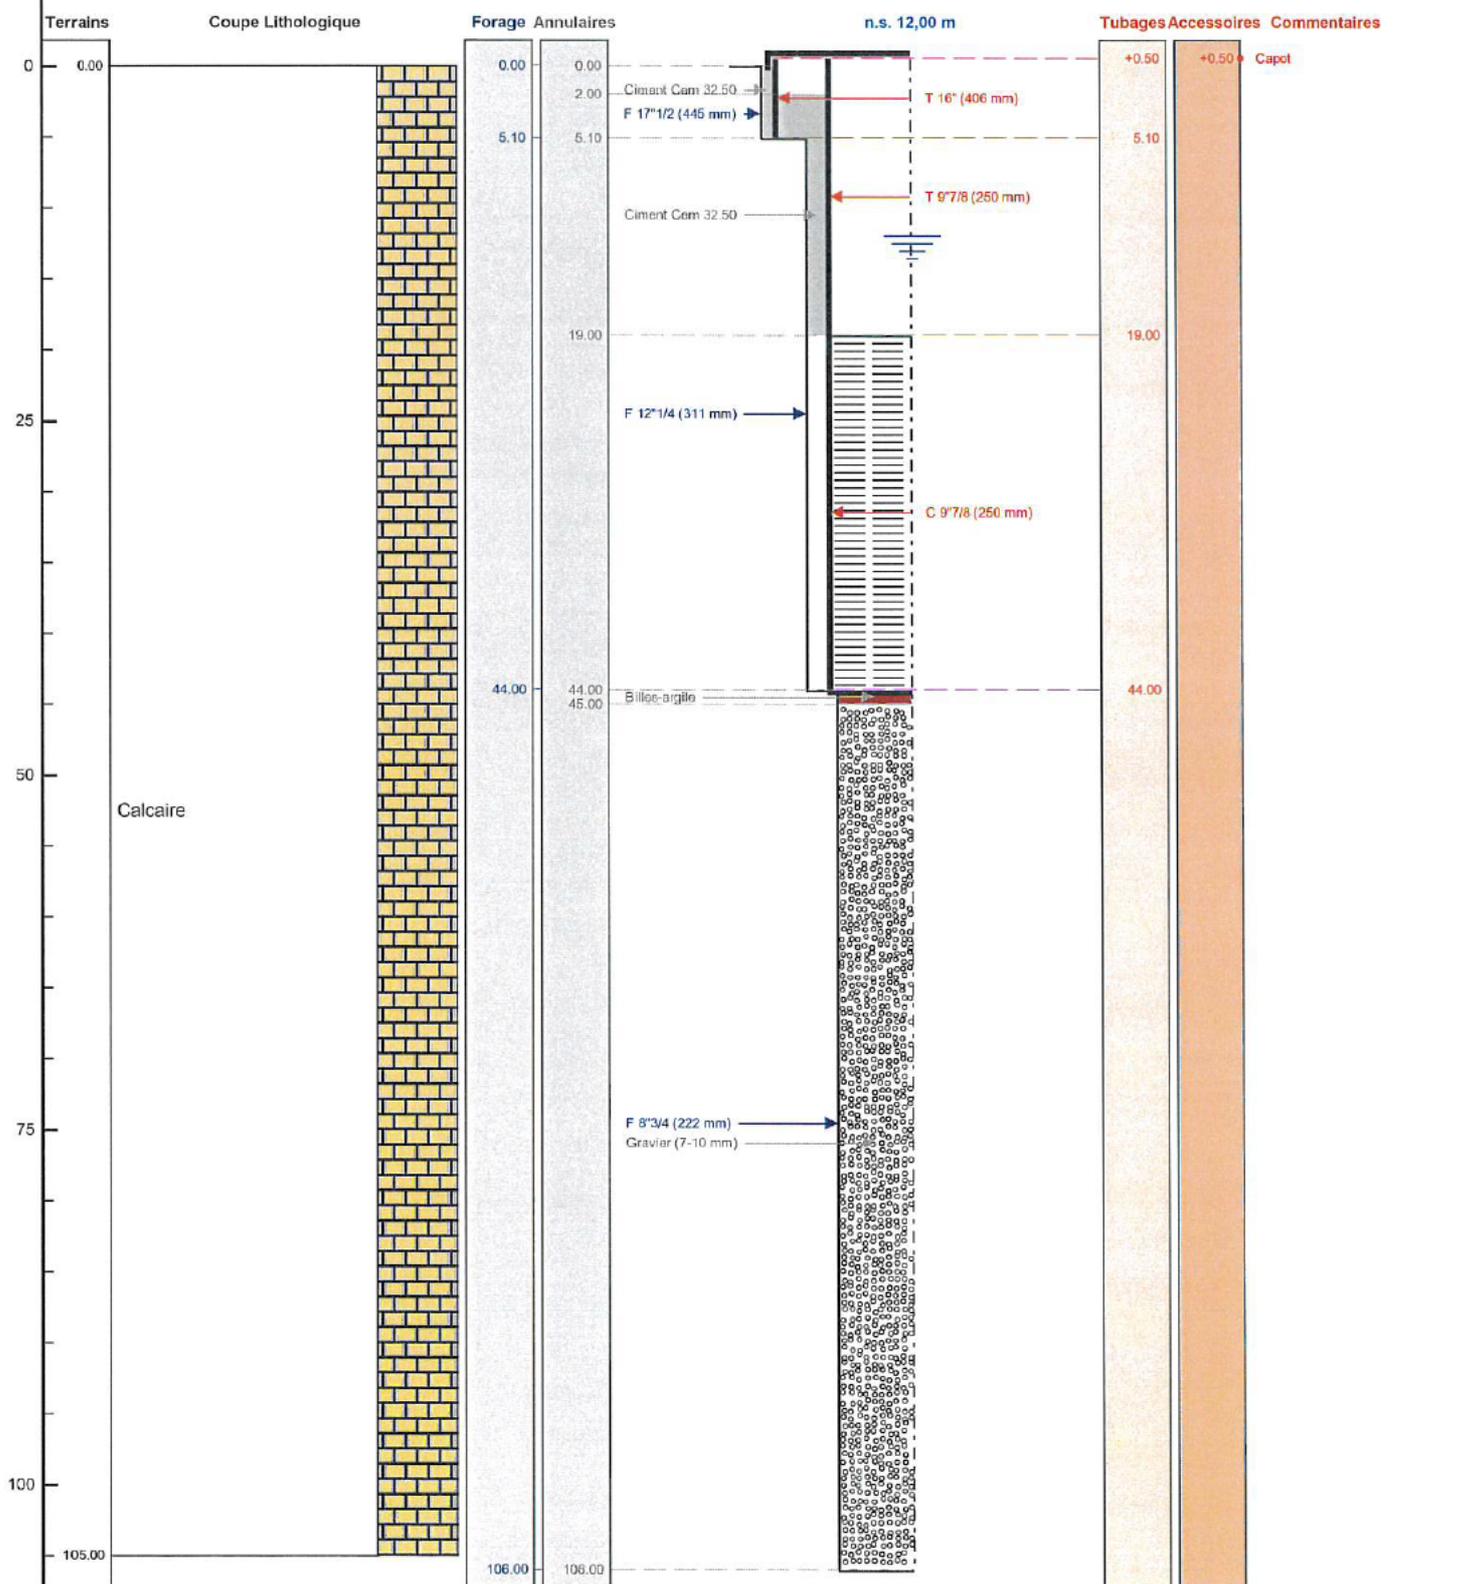

Le ...../...../..... à .....  
CERTIFIE CONFORME A L'OUVRAGE EXECUTE  
Tampon et signature du chef d'entreprise