

DOSSIER TECHNIQUE

FORAGE D'EAU

Entreprise: SARL FORAGES DE CHAMPAGNE

Client:

Maître d'oeuvre:

Exploitant:

Code National BSS : BSS004CXUK / X

N° Déclaration ** : 1360/2021

Police de l'eau * :

* Numéro de déclaration au titre de la police de l'eau

** N° d'enregistrement de déclaration préalable

Lieu de l'ouvrage : Section AB Parcelle N° 154
10240 CHAUDREY

Coordonnées : **Longitude** 793 319 **Latitude** 6 823 806 **Altitude :** 98.00 m
Zone Lambert-93 métrique

Nombre de forages : 1

Date début de l'ouvrage : 08/07/2021

Resp. M. Ouvrage :

Date fin de l'ouvrage : 19/07/2021

Resp. M. Oeuvre :

Machine : Sédidrill

Resp. Chantier :

Date début pompage : 12/07/2021

Niveau statique non perturbé : 2.63 m

Date fin de pompage : 13/07/2021

Débit Maxi. d'essai : 180.00 m³/h

Nombre de nappes identifiées :

Rabattement correspondant : 0.00 m

Notes :

TRONCONS de L'OUVRAGE

FORAGE D'EAU

Client:	
Maître d'oeuvre:	
Lieu de l'ouvrage :	Section AB Parcelle N°154
	10240 CHAUDREY

LITHOLOGIE

De	à	Libellé
0.00	0.70	Terre végétale
0.70	3.50	Craie sableuse
3.50	10.50	Sable
10.50	35.00	Craie en blocs + silex

FORAGE

De	à	Ø"	Ømm	Mode de forage	Fluide de forage
0.00	35.00	22"7/8	580.00	Rotary	Eau-claire

* Reconnaissance

TUBAGE

De	à	Ø"	Ømm	Epais.	Ecra.	Nature du tubage	Type	Slot	Vide %
-0.70	12.00	15"3/4	400.00	17.50		P.v.c.	Tube-plein		
12.00	35.00	15"3/4	400.00	17.50		P.v.c.	Crepine fentes	3.00	15

REPLISSAGE

De	à	Ø"	Ømm	Matériau	Nature	Méthode de pose	Texture	Gra. (mm)	Vol. m3
0.00	10.00	15"3/4	400.00	Ciment	Cpa 55	Sous pression			
10.00	35.00	15"3/4	400.00	Gravier	Graviers de loire	Gravitaire	Roule	8.00-16.00	

Client :

Maitre d'oeuvre :

Localisation de l'ouvrage : Section AB Parcelle N°154

10240 CHAUDREY

Coordonnées de l'ouvrage :

Lambert-93 métrique

Longitude (X): 793 319


Latitude (Y): 6 823 806

Altitude sol (Z): +98,000 m

Echelle : 1/179

Profondeurs en m au-dessous du repère zéro sol (signe + au-dessus)

Nombre de forages : 1

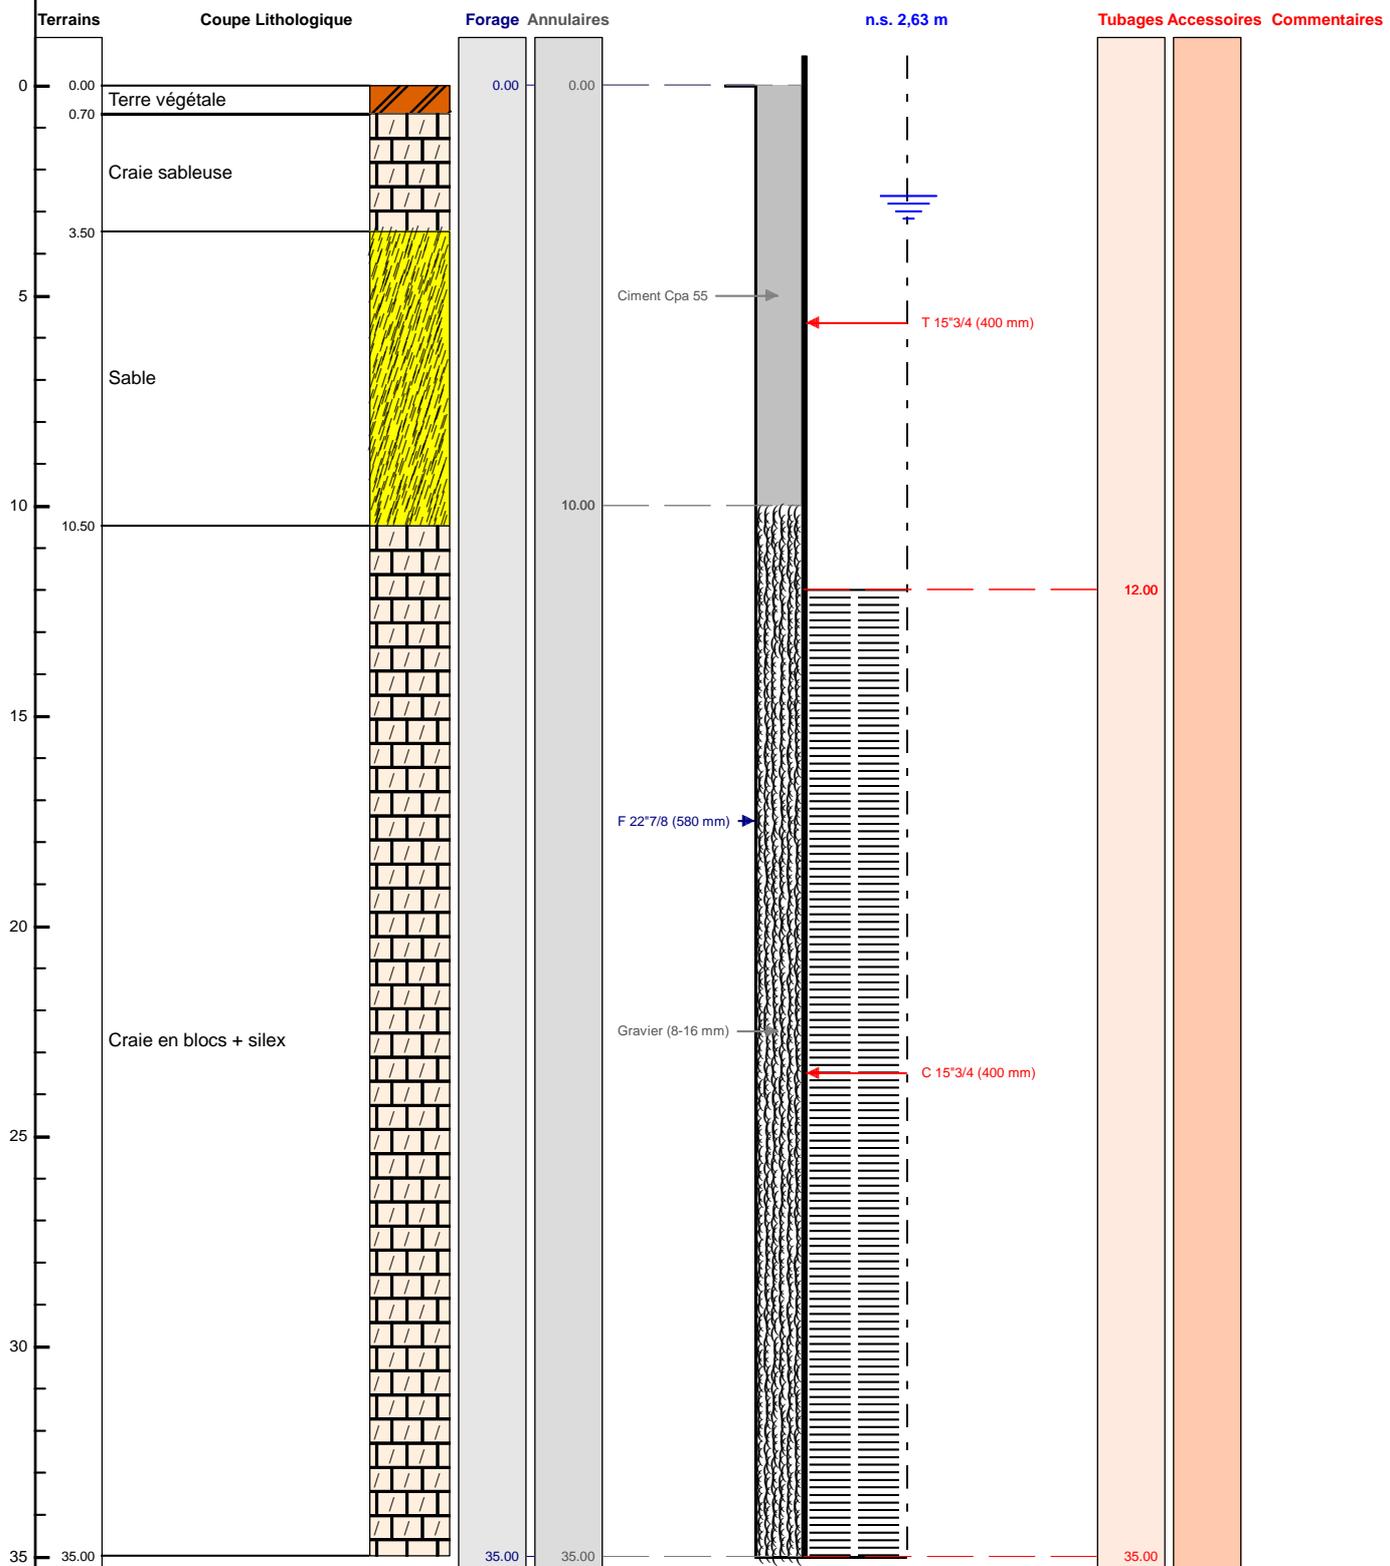

Le/...../..... à

CERTIFIE CONFORME A L'OUVRAGE EXECUTE

Tampon et signature du chef d'entreprise