

# DOSSIER TECHNIQUE

## FORAGE D'EAU

Entreprise:	2GH
Client:	VILLE DE TOULOUSE 12 rue Roquemaurel 31000 TOULOUSE
Maître d'oeuvre:	ANTEA GROUP RUE JEAN BART, DIAPASON B 31670 LABEGE
Exploitant:	RUE JEAN BART, DIAPASON B 31670 LABEGE

Code National BSS :

N° Déclaration \*\* : PZ1

Police de l'eau \* :

\* Numéro de déclaration au titre de la police de l'eau

\*\* N° d'enregistrement de déclaration préalable

**Lieu de l'ouvrage :** Rue André Maurois, Parc du Petit bois de Bellefontaine  
31100 TOULOUSE

**Coordonnées :**      **Longitude**    570 453      **Latitude**    6 275 249      **Altitude :**    144.05    m  
**Zone**    Lambert-93 métrique

**Nombre de forages :** 1

**Date début de l'ouvrage :** 08/12/2021

**Resp. M. Ouvrage :** COMBES

**Date fin de l'ouvrage :** 10/12/2021

**Resp. M. Oeuvre :** BOURROUSSE

**Machine :**

**Resp. Chantier :** VIALARD

**Date début pompage :**

**Niveau statique non perturbé :** 5.28    m

**Date fin de pompage :**

**Débit Maxi. d'essai :** 0.00    m3/h

**Nombre de nappes identifiées :**

**Rabattement correspondant :** 0.00    m

**Notes :**

## TRONCONS de L'OUVRAGE

## FORAGE D'EAU

**Client:** VILLE DE TOULOUSE  
**Maître d'oeuvre:** ANTEA GROUP  
**Lieu de l'ouvrage :** Rue André Maurois, Parc du Petit bois de Bellefontaine  
**31100 TOULOUSE**

## LITHOLOGIE

De	à	Libellé
0.00	0.20	Terre végétale argilo-sableuse brune
0.20	1.80	Sables-argileux bruns avec des graves
1.80	3.30	Sables grisâtres avec des graves
3.30	6.00	Sables graveleux grisâtres
6.00	6.60	Marne beige

## FORAGE

De	à	Ø"	Ømm	Mode de forage	Fluide de forage
0.00	6.60	4"	100.00	M.f.t.	Air

\* Reconnaissance

## TUBAGE

De	à	Ø"	Ømm	Epais.	Ecra.	Nature du tubage	Type	Slot	Vide %
0.00	1.60	2"3/8	60.00	9.00		P.v.c.-lisse	Tube-plein		
1.60	6.60	2"3/8	60.00	9.00		P.v.c.	Crepine fentes		

## REEMPLISSAGE

De	à	Ø"	Ømm	Matériau	Nature	Méthode de pose	Texture	Gra. (mm)	Vol. m3
0.00	0.30	2"3/8	60.00	Ciment	Autre	Gravitaire			
0.30	1.00	2"3/8	60.00	Billes-argile		Autre			
1.00	6.60	2"3/8	60.00	Gravier	Autre	Gravitaire	Concasse		

## ACCESSOIRE

De	à	Type d'accessoire
0.00	0.00	Capot
6.60	6.60	Bouchon

# FORAGE D'EAU

Client :

VILLE DE TOULOUSE

Maitre d'oeuvre :

ANTEA GROUP

Localisation de l'ouvrage :

Rue André Maurois, Parc du Petit bois de

31100 TOULOUSE

Travaux réalisés :

du : 08/12/2021 au : 10/12/2021

1/1

Coordonnées de l'ouvrage :

Lambert-93 métrique

Longitude (X):

570 453

Latitude (Y):

6 275 249


Altitude sol (Z):

+144,050 m

Echelle : 1/33

Profondeurs en m au-dessous du repère zéro sol (signe + au-dessus)

Nombre de forages : 1

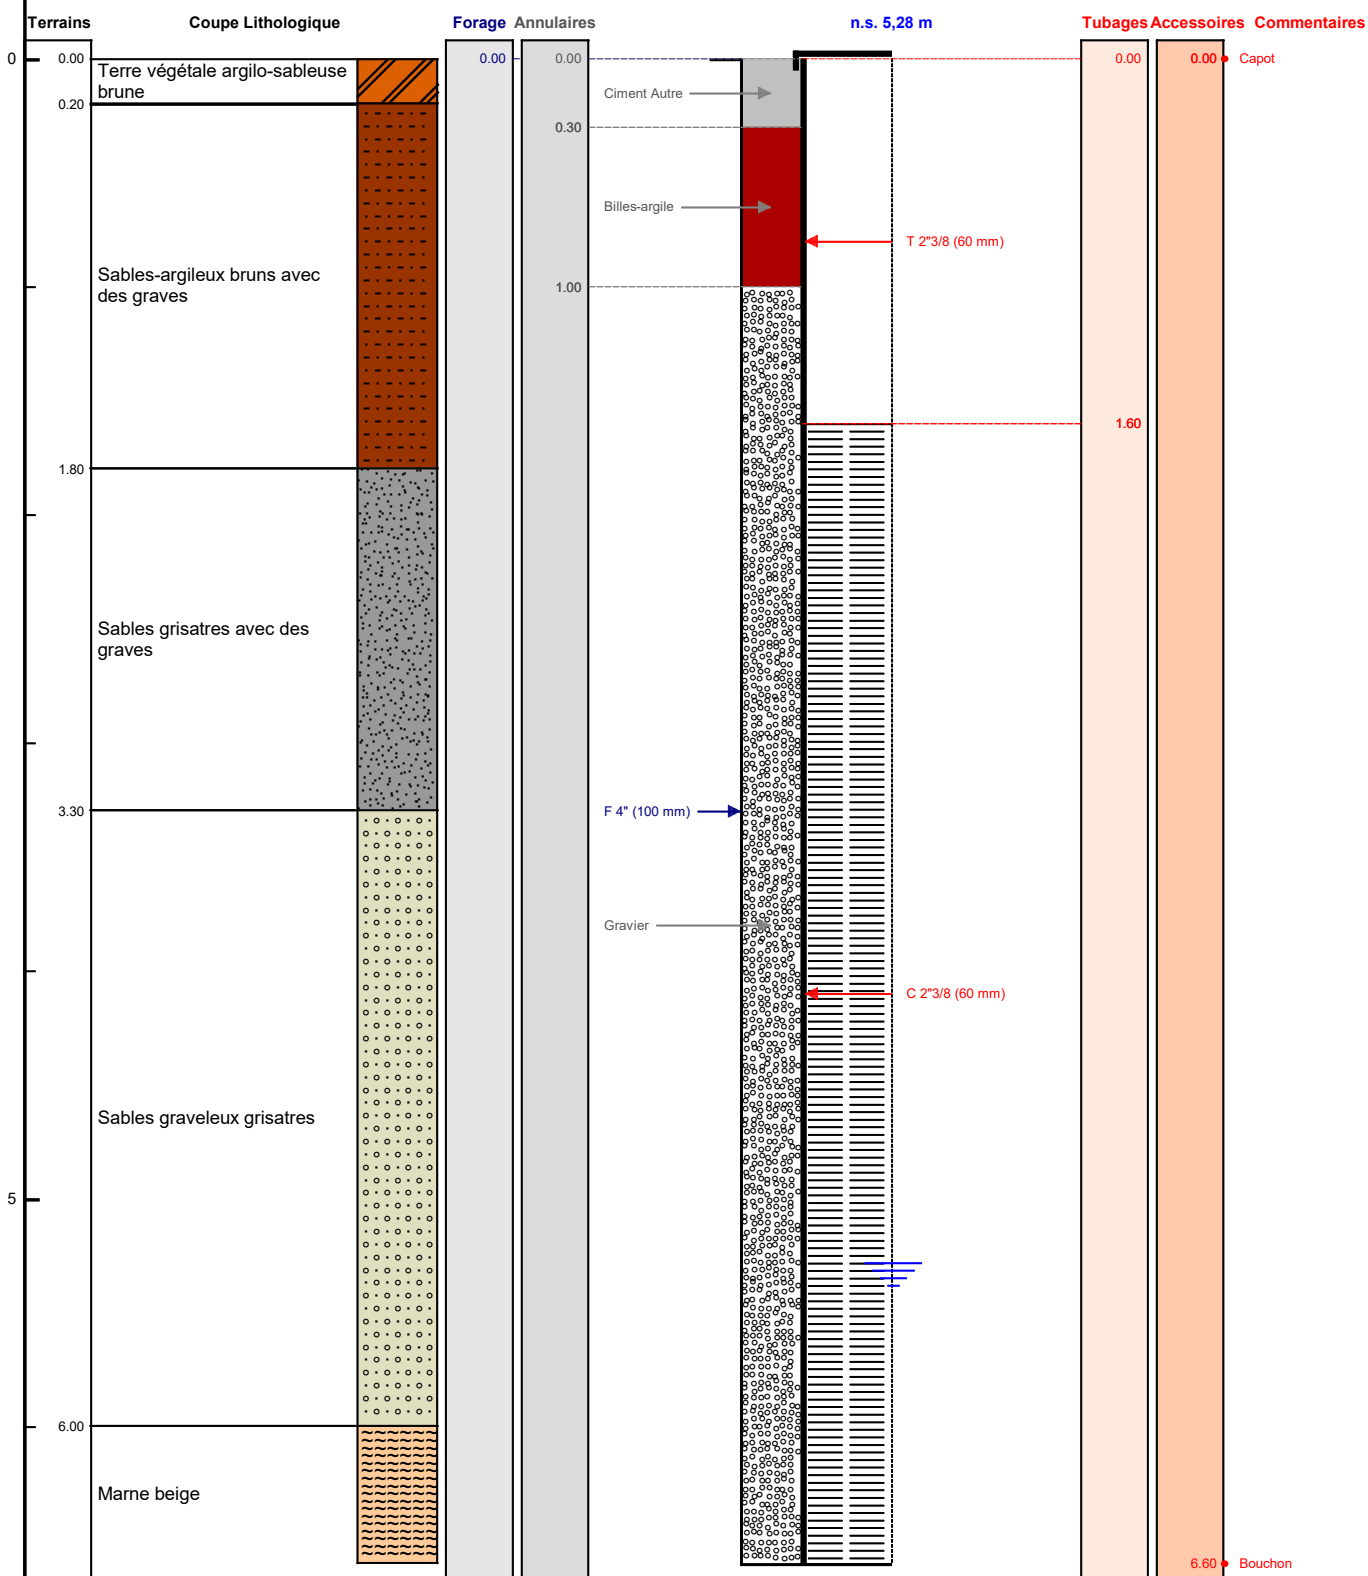

Le ...../...../..... à .....

CERTIFIE CONFORME A L'OUVRAGE EXECUTE

Tampon et signature du chef d'entreprise