

DOSSIER TECHNIQUE

FORAGE D'EAU

Entreprise: LEFEUVRE SAS

Client:

Maître d'oeuvre: SOCIETE CLAUDE LEFEUVRE
9. RUE GEORGES GUYNEMER
22190 PLERIN

Exploitant:

Code National BSS : 0004 / BMYE

N° Déclaration ** :

Police de l'eau * :

* Numéro de déclaration au titre de la police de l'eau

** N° d'enregistrement de déclaration préalable

Lieu de l'ouvrage : BOULEVARD DE L'EUROPE
29200 BREST

Coordonnées : Longitude 94 238 Latitude 2 401 316 Altitude : 64.00 m
Zone Lambert 2 étendu métrique

Nombre de forages : 1

Date début de l'ouvrage : 01/07/2020

Resp. M. Ouvrage :

Date fin de l'ouvrage : 30/12/2020

Resp. M. Oeuvre :

Machine : P20

Resp. Chantier :

Date début pompage : 01/07/2020

Niveau statique non perturbé : 0.00 m

Date fin de pompage :

Débit Maxi. d'essai : 2.00 m3/h

Nombre de nappes identifiées :

Rabattement correspondant : 0.00 m

Notes :

TRONCONS de L'OUVRAGE

FORAGE D'EAU

Client:

Maître d'oeuvre:

SOCIETE CLAUDE LEFEUVRE

Lieu de l'ouvrage :

BOULEVARD DE L'EUROPE

29200

BREST

LITHOLOGIE

De	à	Libellé
0.00	1.00	TERRE VEGETALE
1.00	45.00	GRANIT

FORAGE

De	à	Ø"	Ømm	Mode de forage	Fluide de forage
0.00	21.00	9"7/8	250.00	M.f.t.	Air
21.00	45.00	6"3/4	172.00	M.f.t.	Air

* Reconnaissance

ARRIVEES D'EAU

Profondeur (m)	Débit (m3/heure)
40.00	2.00
45.00	2.00

TUBAGE

De	à	Ø"	Ømm	Epais.	Ecra.	Nature du tubage	Type	Slot	Vide %
0.00	21.00	4"7/8	125.00	5.00		P.v.c.	Tube-plein		
21.00	41.00	4"7/8	125.00	5.00		P.v.c.	Crepine fentes	1.00	9
41.00	45.00	4"7/8	125.00	5.00		P.v.c.	Tube-plein		

REMPLISSAGE

De	à	Ø"	Ømm	Matériau	Nature	Méthode de pose	Texture	Gra. (mm)	Vol. m3
0.00	21.00	4"7/8	125.00	Ciment	Clk	Sous pression	Autre		0.77

ACCESSOIRE

De	à	Type d'accessoire
21.00	21.00	Packer

Code BSS : 0004 / BMYE

FORAGE D'EAUTravaux réalisés :
du : 01/07/2020 au : 30/12/2020

1/1

Client :

Maitre d'oeuvre :

SOCIETE CLAUDE LEFEUVRELocalisation de l'ouvrage : **BOULEVARD DE L'EUROPE****29200 BREST**

Coordonnées de l'ouvrage :

Lambert 2 étendu métrique

Longitude (X): 94 238


Latitude (Y): 2 401 316

Altitude sol (Z): +64,000 m

Echelle : 1/226

Profondeurs en m au-dessous du repère zéro sol (signe + au-dessus)

Nombre de forages : 1

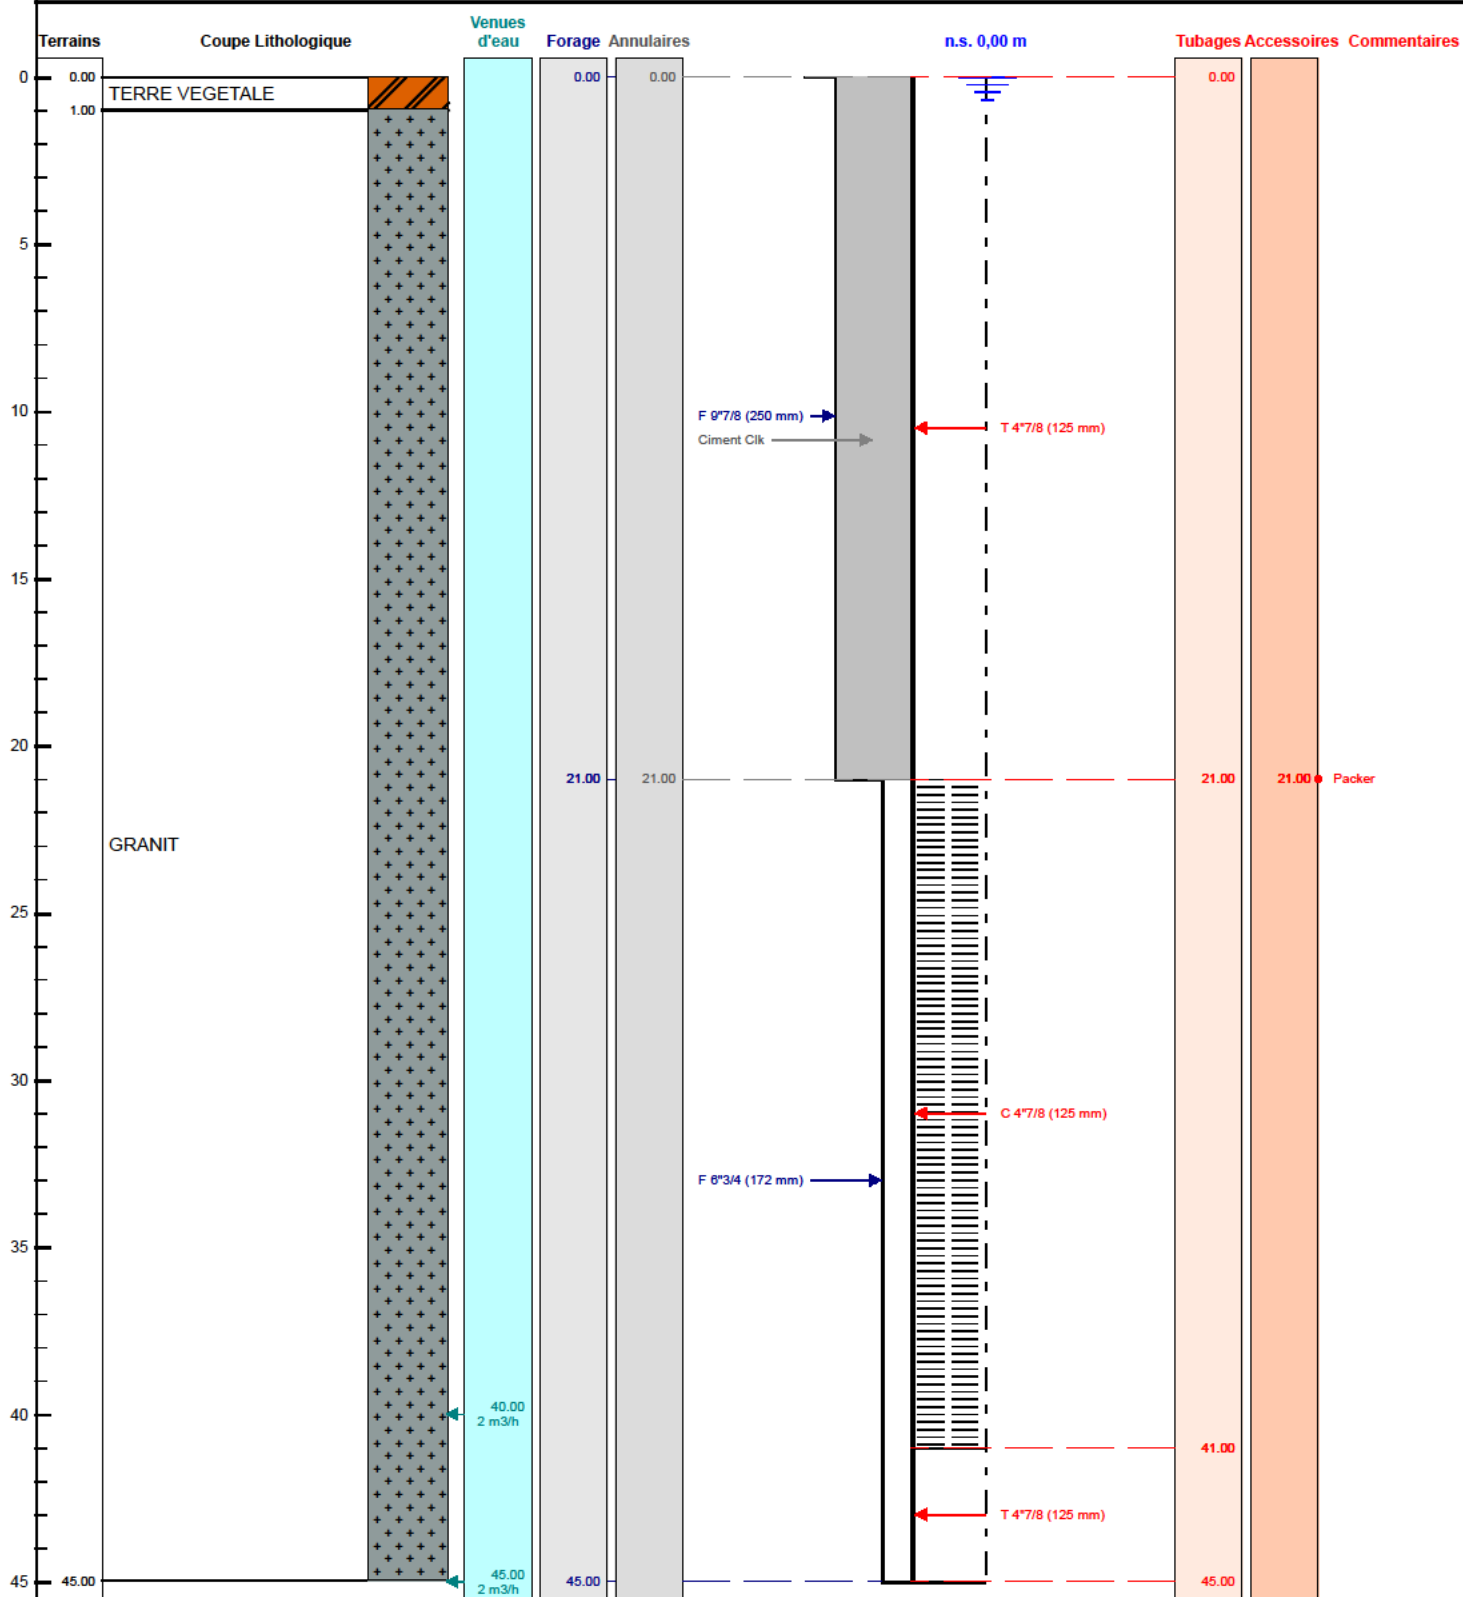

Le/...../..... à

CERTIFIE CONFORME A L'OUVRAGE EXECUTE

Tampon et signature du chef d'entreprise

Lambert 2 étendu métrique Long.: 94 238 Lat.: 2 401 316 Alt.: +64,000 m

PAGE: 3