

DOSSIER TECHNIQUE

REBOUCHAGE PZ2 - BSS000ZFKH

Entreprise: SAS PRISER

Client:

Maître d'oeuvre: NEANT

Exploitant:

Code National BSS : 0003 / MHUS

N° Déclaration ** :

Police de l'eau * :

* Numéro de déclaration au titre de la police de l'eau

** N° d'enregistrement de déclaration préalable

Lieu de l'ouvrage : 1 moulin du pont
29170 PLEUVEN

Coordonnées : Longitude 172 583 Latitude 6 782 055 Altitude : 28.00 m
Zone Lambert-93 métrique

Nombre de forages : 1

Date début de l'ouvrage : 09/10/2019

Resp. M. Ouvrage :

Date fin de l'ouvrage : 09/10/2019

Resp. M. Oeuvre : NEANT

Machine :

Resp. Chantier :

Date début pompage :

Niveau statique non perturbé : 0.00 m

Date fin de pompage :

Débit Maxi. d'essai : 0.00 m3/h

Nombre de nappes identifiées :

Rabattement correspondant : 0.00 m

Notes :

TRONCONS de L'OUVRAGE

REBOUCHAGE PZ2 - BSS000ZFKH

Client:			
Maître d'oeuvre:	NEANT		
Lieu de l'ouvrage :	1 moulin du pont		
	29170	PLEUVEN	

LITHOLOGIE

De	à	Libellé
0.00	15.00	Granite altéré

FORAGE

De	à	Ø"	Ømm	Mode de forage	Fluide de forage
0.00	15.00	4"	100.00	M.f.t.	Air

* Reconnaissance

TUBAGE

De	à	Ø"	Ømm	Epais.	Ecra.	Nature du tubage	Type	Slot	Vide %
1.50	15.00	3"1/2	90.00	0.00		P.v.c.	Crepine fentes	1.00	

REMPLISSAGE

De	à	Ø"	Ømm	Matériau	Nature	Méthode de pose	Texture	Gra. (mm)	Vol. m3
0.00	1.00	Rebouc	0.00	Remblai	Autre	Autre	Autre		
1.00	6.50	Rebouc	0.00	Ciment	Cpa 55	Sous pression	Autre		
6.50	7.00	Rebouc	0.00	Billes-argile	Oregonite		Autre		
7.00	15.00	Rebouc	0.00	Gravier	Gravillons 6/10	Gravitaire	Concasse		

Code BSS : 0003 / MHUS

REBOUCHAGE PZ2 - BSS000ZFKHTravaux réalisés :
du : 09/10/2019 au : 09/10/2019

1/1

Client :

Maitre d'oeuvre :

NEANT

Localisation de l'ouvrage : 1 moulin du pont

29170 PLEUVEN

Coordonnées de l'ouvrage :

Lambert-93 métrique

Longitude (X): 172 583


Latitude (Y): 6 782 055

Altitude sol (Z): +28,000 m

Echelle : 1/75

Profondeurs en m au-dessous du repère zéro sol (signe + au-dessus)

Nombre de forages : 1

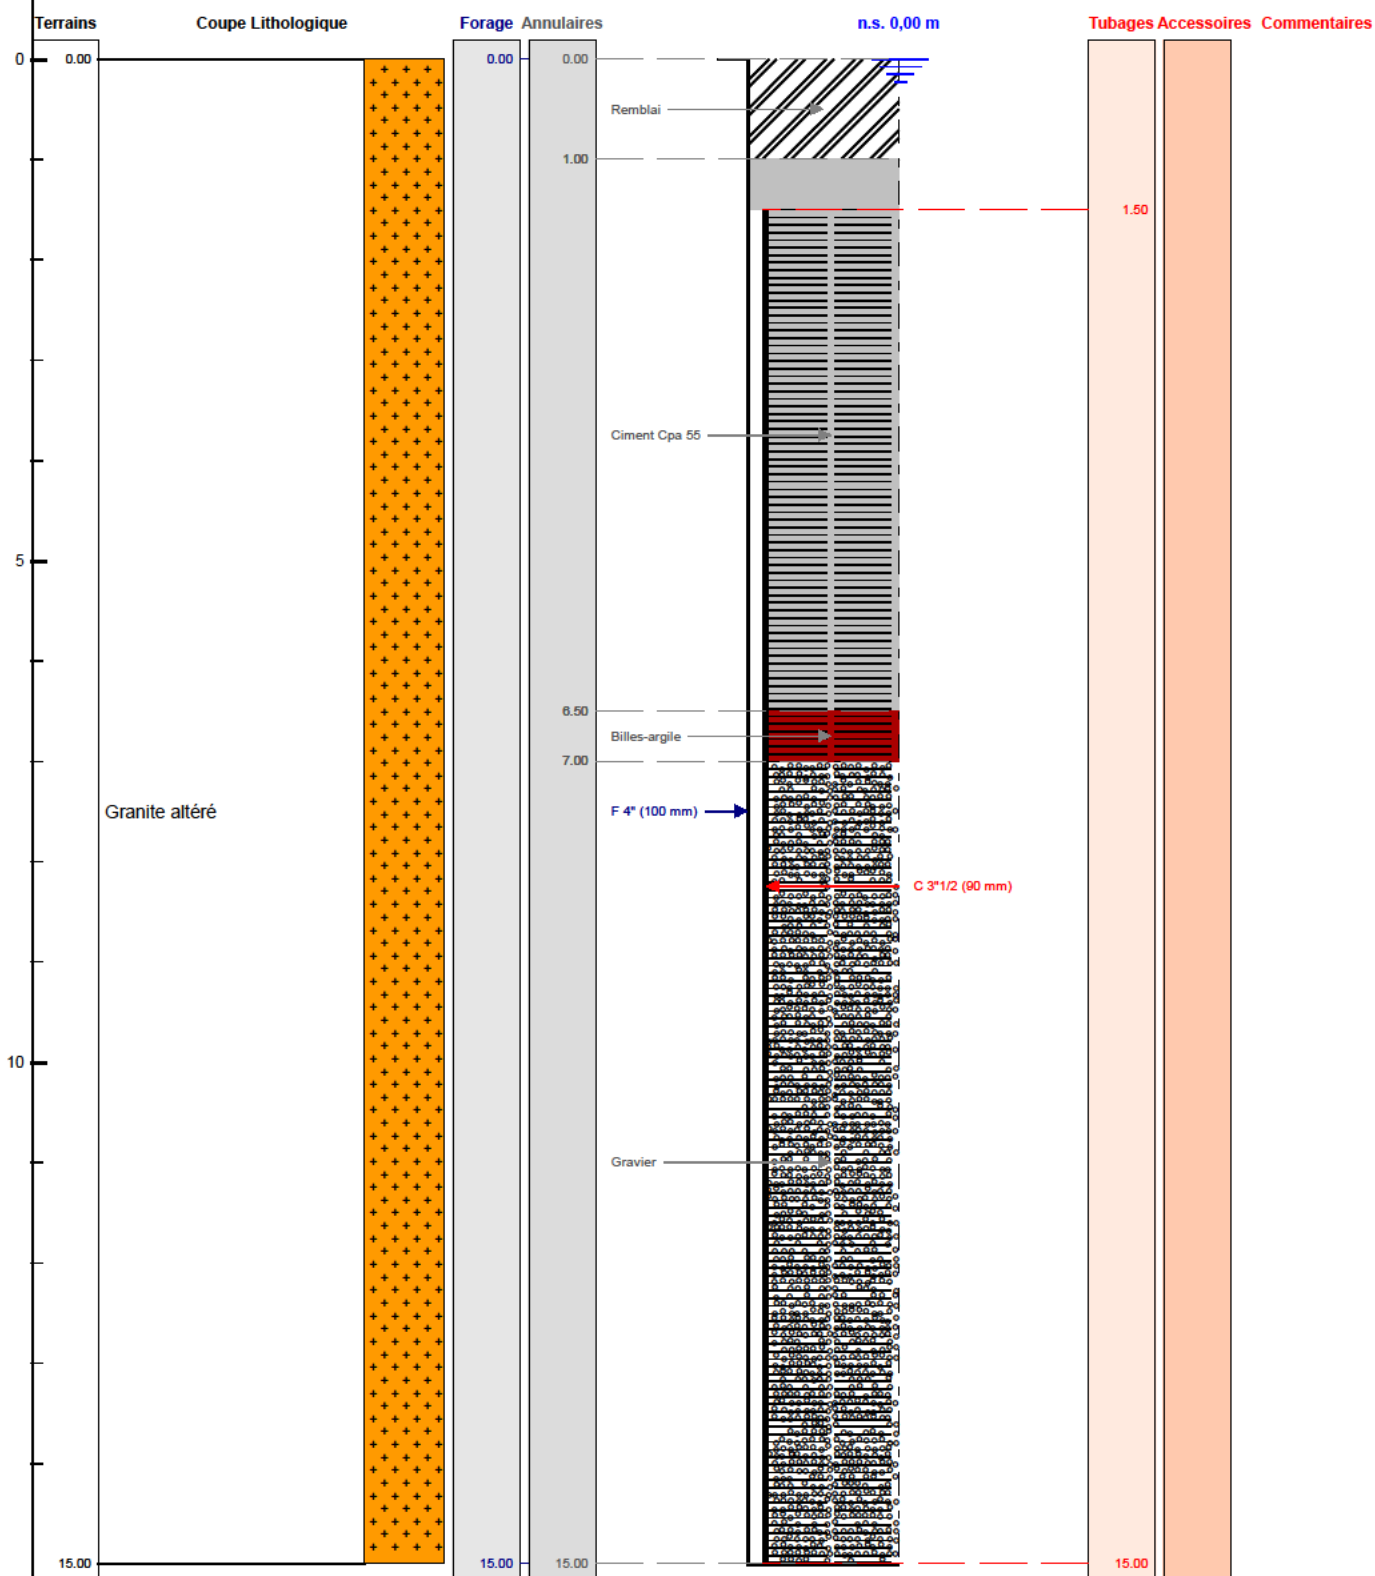

Le à
 CERTIFIE CONFORME A L'OUVRAGE EXECUTE
 Tampon et signature du chef d'entreprise