

DOSSIER TECHNIQUE

FORAGE D'EAU - BSS004BKCW

Entreprise: SAS PRISER

Client:

Maître d'oeuvre: NEANT

Exploitant:

Code National BSS : 0004 / BKCW

N° Déclaration ** :

Police de l'eau * :

* Numéro de déclaration au titre de la police de l'eau

** N° d'enregistrement de déclaration préalable

Lieu de l'ouvrage : Kerviniour ar parkou
29260 PLOUDANIEL

Coordonnées : Longitude 157 918 Latitude 6 849 688 **Altitude :** 64.00 m
Zone Lambert-93 métrique

Nombre de forages : 1

Date début de l'ouvrage : 29/04/2021

Resp. M. Ouvrage :

Date fin de l'ouvrage : 30/04/2021

Resp. M. Oeuvre :

Machine : Massenza

Resp. Chantier :

Date début pompage :

Niveau statique non perturbé : 0.00 m

Date fin de pompage :

Débit Maxi. d'essai : 0.00 m3/h

Nombre de nappes identifiées :

Rabattement correspondant : 0.00 m

Notes :

TRONCONS de L'OUVRAGE

FORAGE D'EAU - BSS004BKCW

| | | | |
|----------------------------|----------------------|------------|--|
| Client: | | | |
| Maître d'oeuvre: | NEANT | | |
| Lieu de l'ouvrage : | Kerviniour ar parkou | | |
| | 29260 | PLOUDANIEL | |

LITHOLOGIE

| De | à | Libellé |
|-------|-------|---------------------------|
| 0.00 | 3.00 | Terre végétale + remblais |
| 3.00 | 40.00 | Arène jaune souple |
| 40.00 | 64.00 | Granite rose fracturé |

FORAGE

| De | à | Ø" | Ømm | Mode de forage | Fluide de forage |
|-------|-------|--------|--------|----------------|------------------|
| 0.00 | 3.00 | 10"5/8 | 270.00 | M.f.t. | Air |
| 3.00 | 10.00 | 8"7/8 | 225.00 | M.f.t. | Air |
| 10.00 | 64.00 | 6"1/2 | 165.00 | M.f.t. | Air |

* Reconnaissance

ARRIVEES D'EAU

| Profondeur (m) | Débit (m3/heure) |
|----------------|------------------|
| 10.00 | 0.10 |
| 40.00 | 15.00 |
| 55.00 | 20.00 |
| 64.00 | 25.00 |

TUBAGE

| De | à | Ø" | Ømm | Epais. | Ecra. | Nature du tubage | Type | Slot | Vide % |
|-------|-------|-------|--------|--------|-------|------------------|----------------|------|--------|
| 0.00 | 12.00 | 4"7/8 | 125.00 | 5.00 | | P.v.c. | Tube-plein | | |
| 12.00 | 16.00 | 4"7/8 | 125.00 | 5.00 | | P.v.c. | Crepine fentes | 1.00 | |
| 16.00 | 20.00 | 4"7/8 | 125.00 | 5.00 | | P.v.c. | Tube-plein | | |
| 20.00 | 24.00 | 4"7/8 | 125.00 | 5.00 | | P.v.c. | Tube-plein | | |
| 24.00 | 40.00 | 4"7/8 | 125.00 | 5.00 | | P.v.c. | Crepine fentes | 1.00 | |
| 40.00 | 44.00 | 4"7/8 | 125.00 | 5.00 | | P.v.c. | Tube-plein | | |
| 44.00 | 48.00 | 4"7/8 | 125.00 | 5.00 | | P.v.c. | Crepine fentes | | |
| 48.00 | 52.00 | 4"7/8 | 125.00 | 5.00 | | P.v.c. | Tube-plein | | |
| 52.00 | 60.00 | 4"7/8 | 125.00 | 5.00 | | P.v.c. | Crepine fentes | | |
| 60.00 | 64.00 | 4"7/8 | 125.00 | 5.00 | | P.v.c. | Tube-plein | | |

Client :

Maitre d'oeuvre :

NEANT

Localisation de l'ouvrage : Kerviniour ar parkou

29260 PLOUDANIEL

Coordonnées de l'ouvrage :

Lambert-93 métrique

Longitude (X): 157 918


Latitude (Y): 6 849 688

Altitude sol (Z): +64,000 m

Echelle : 1/322

Profondeurs en m au-dessous du repère zéro sol (signe + au-dessus)

Nombre de forages : 1

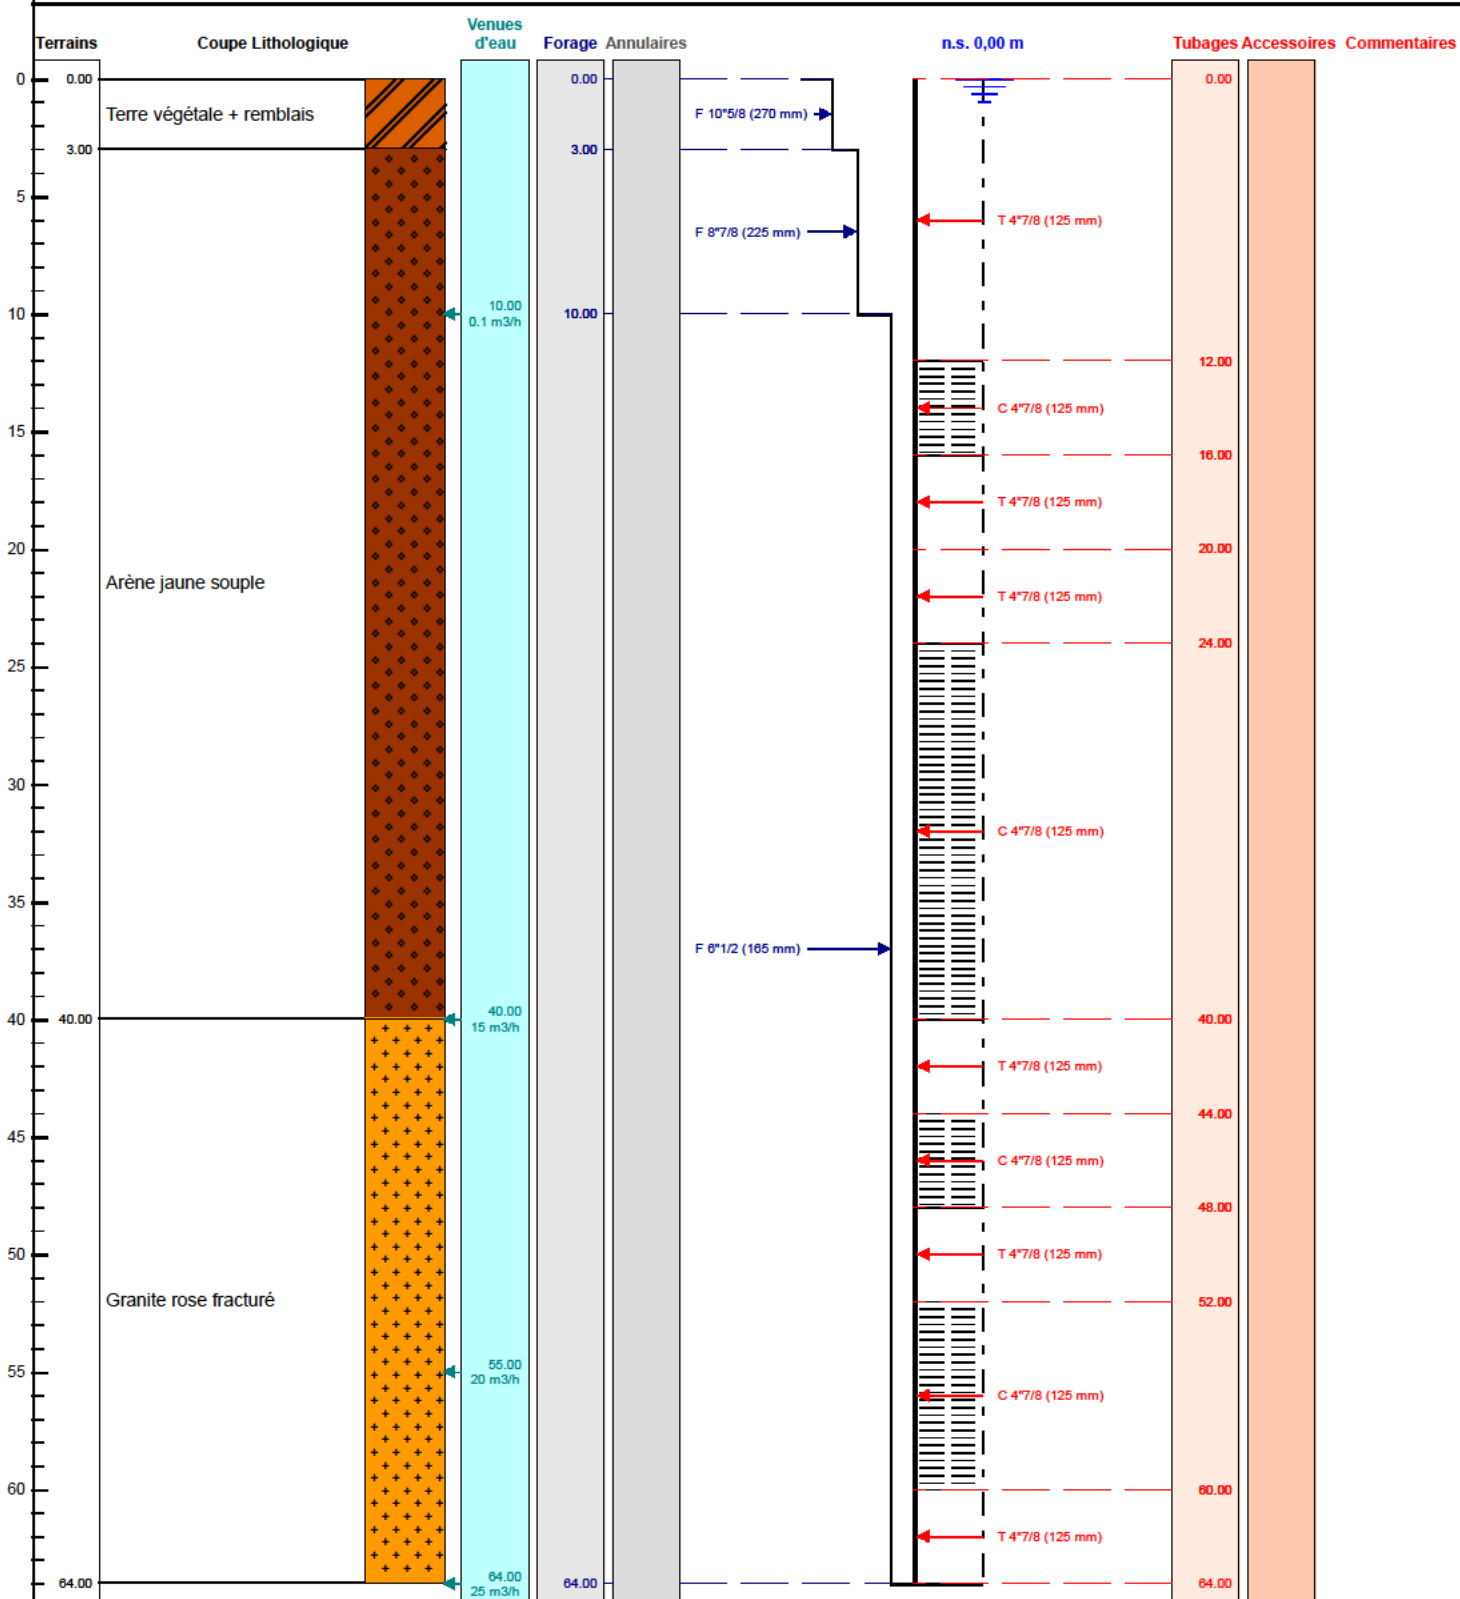

Le/...../..... à

CERTIFIE CONFORME A L'OUVRAGE EXECUTE

Tampon et signature du chef d'entreprise