

# DOSSIER TECHNIQUE

## PIEZOMETRE 1 - BSS004CFSX

Entreprise: **AQUASSYS**

Client:

Maître d'oeuvre: **AQUASSYS**  
ZA LES ROLANDIERES  
35120 DOL DE BRETAGNE

Exploitant:

Code National BSS : 0004 / CFSX

N° Déclaration \*\* :

Police de l'eau \* :

\* Numéro de déclaration au titre de la police de l'eau

\*\* N° d'enregistrement de déclaration préalable

Lieu de l'ouvrage : BEAUREGARD  
35000 RENNES

Coordonnées : Longitude 350 288 Latitude 6 792 044 Altitude : 49.52 m  
Zone Lambert-93 métrique

Nombre de forages : 1

Date début de l'ouvrage : 06/09/2021 Resp. M. Ouvrage :

Date fin de l'ouvrage : 06/09/2021 Resp. M. Oeuvre :

Machine : RESKA Resp. Chantier :

Date début pompage : Niveau statique non perturbé : 0.00 m

Date fin de pompage : Débit Maxi. d'essai : 0.00 m3/h

Nombre de nappes identifiées : Rabattement correspondant : 0.00 m

Notes :

**TRONCONS de L'OUVRAGE**  
**PIEZOMETRE 1 - BSS004CFSX**

Client:

Maître d'oeuvre:

AQUASSYS

Lieu de l'ouvrage :

BEAUREGARD

35000

RENNES

**LITHOLOGIE**

De	à	Libellé
0.00	0.50	Terre
0.50	3.00	PLUTOT FRACTURE
3.00	6.00	ROSATIE
6.00	23.80	SHISTE ROSATIE GRIS

**FORAGE**

De	à	Ø"	Ømm	Mode de forage	Fluide de forage
0.00	23.80	6"1/2	165.00	M.f.t.	Air

\* Reconnaissance

**TUBAGE**

De	à	Ø"	Ømm	Epais.	Ecra.	Nature du tubage	Type	Slot	Vide %
0.00	21.80	4"7/8	125.00	0.00		P.v.c.	Tube-plein		
21.80	23.80	4"7/8	125.00	0.00		P.v.c.	Crepine fentes	2.00	

**REMPLISSAGE**

De	à	Ø"	Ømm	Matériau	Nature	Méthode de pose	Texture	Gra. (mm)	Vol. m3
0.00	2.00	4"7/8	125.00	Ciment	Autre	Sous pression	Autre		

Code BSS : 0004 / CFSX

**PIEZOMETRE 1 - BSS004CFSX**Travaux réalisés :  
du : 06/09/2021 au : 06/09/2021

1/1

Client :

Maitre d'oeuvre :

AQUASSYS

Localisation de l'ouvrage :

BEAUREGARD

35000

RENNES

Coordonnées de l'ouvrage :

Lambert-93 métrique

Longitude (X):

350 288

Latitude (Y):

6 792 044


Altitude sol (Z):

+49,520 m

Echelle : 1/120

Profondeurs en m au-dessous du repère zéro sol (signe + au-dessus)

Nombre de forages : 1

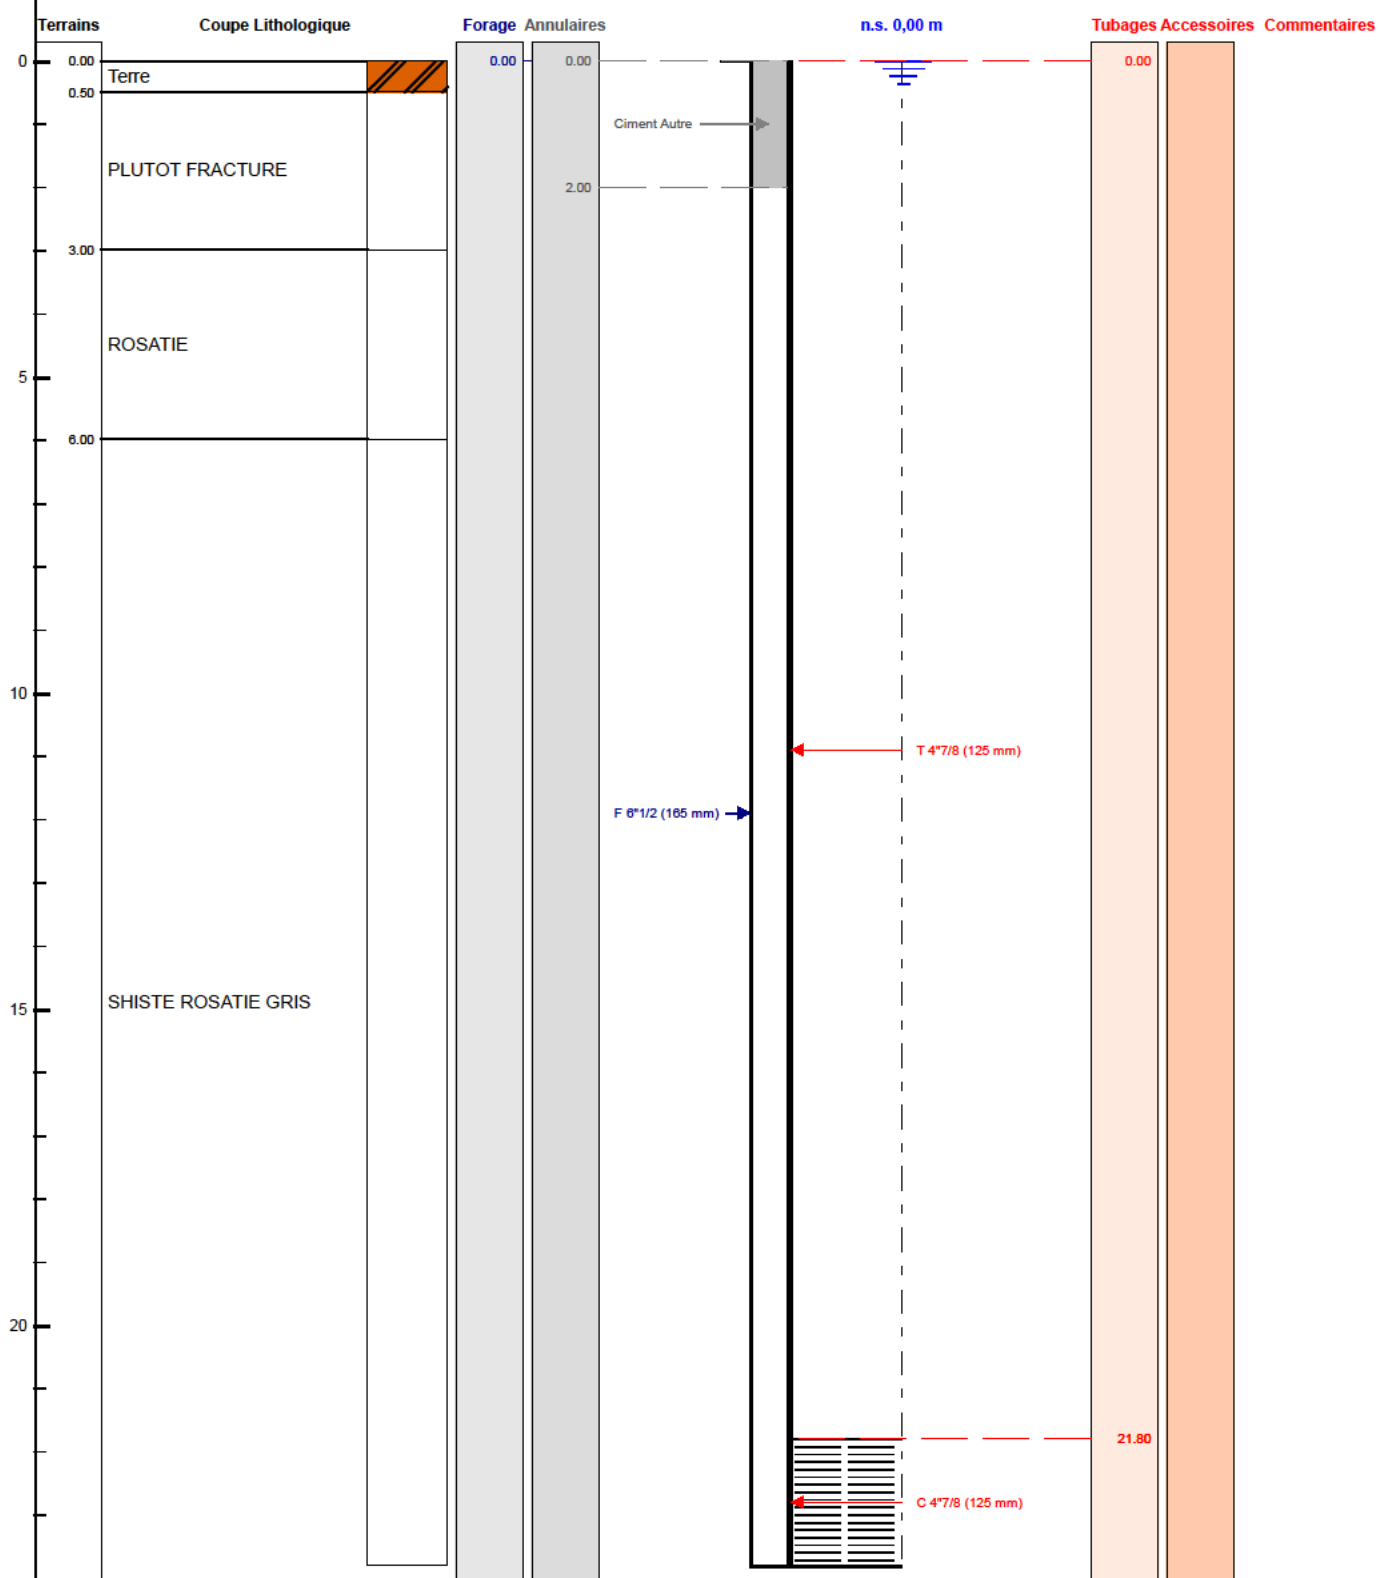

Le ..... à .....

CERTIFIE CONFORME A L'OUVRAGE EXECUTE

Tampon et signature du chef d'entreprise