

# DOSSIER TECHNIQUE

## PIEZOMETRE 3 - BSS004CFSZ

Entreprise: **AQUASSYS**

Client:

Maître d'oeuvre: **AQUASSYS**  
ZA LES ROLANDIERES  
35120 DOL DE BRETAGNE

Exploitant:

Code National BSS : 0004 / CFSZ

N° Déclaration \*\* :

Police de l'eau \* :

\* Numéro de déclaration au titre de la police de l'eau

\*\* N° d'enregistrement de déclaration préalable

Lieu de l'ouvrage : BEAUREGARD  
35000 RENNES

Coordonnées : Longitude 350 525 Latitude 6 792 151 Altitude : 45.23 m  
Zone Lambert-93 métrique

Nombre de forages : 1

Date début de l'ouvrage : 06/09/2021 Resp. M. Ouvrage :

Date fin de l'ouvrage : 06/09/2021 Resp. M. Oeuvre :

Machine : RESKA Resp. Chantier :

Date début pompage : Niveau statique non perturbé : 0.00 m

Date fin de pompage : Débit Maxi. d'essai : 0.00 m3/h

Nombre de nappes identifiées : Rabattement correspondant : 0.00 m

Notes :

**TRONCONS de L'OUVRAGE**  
**PIEZOMETRE 3 - BSS004CFSZ**

Client:

Maître d'oeuvre:

AQUASSYS

Lieu de l'ouvrage :

BEAUREGARD

35000

RENNES

**LITHOLOGIE**

De	à	Libellé
0.00	0.50	Terre
0.50	2.50	SCHISTE ALTERE MARRON
2.50	8.30	SHISTE ALTERE GRIS

**FORAGE**

De	à	Ø"	Ømm	Mode de forage	Fluide de forage
0.00	6.00	7"7/8	200.00	M.f.t.	Air
0.00	8.30	6"1/2	165.00	M.f.t.	Air

\* Reconnaissance

**TUBAGE**

De	à	Ø"	Ømm	Epais.	Ecra.	Nature du tubage	Type	Slot	Vide %
0.00	2.30	4"7/8	125.00	0.00		P.v.c.	Tube-plein		
2.30	8.00	4"7/8	125.00	0.00		P.v.c.	Crepine fentes	2.00	

**REMPLISSAGE**

De	à	Ø"	Ømm	Matériau	Nature	Méthode de pose	Texture	Gra. (mm)	Vol. m3
0.00	2.00	4"7/8	125.00	Ciment	Autre	Sous pression	Autre		

Code BSS : 0004 / CFSZ

**PIEZOMETRE 3 - BSS004CFSZ**Travaux réalisés :  
du : 06/09/2021 au : 06/09/2021

1/1

Client :

Maitre d'oeuvre :

**AQUASSYS**

Localisation de l'ouvrage :

**BEAUREGARD****35000****RENNES**

Coordonnées de l'ouvrage :

Lambert-93 métrique

Longitude (X):

350 525

Latitude (Y):

6 792 151


Altitude sol (Z):

+45,230 m

Echelle : 1/42

Profondeurs en m au-dessous du repère zéro sol (signe + au-dessus)

Nombre de forages : 1

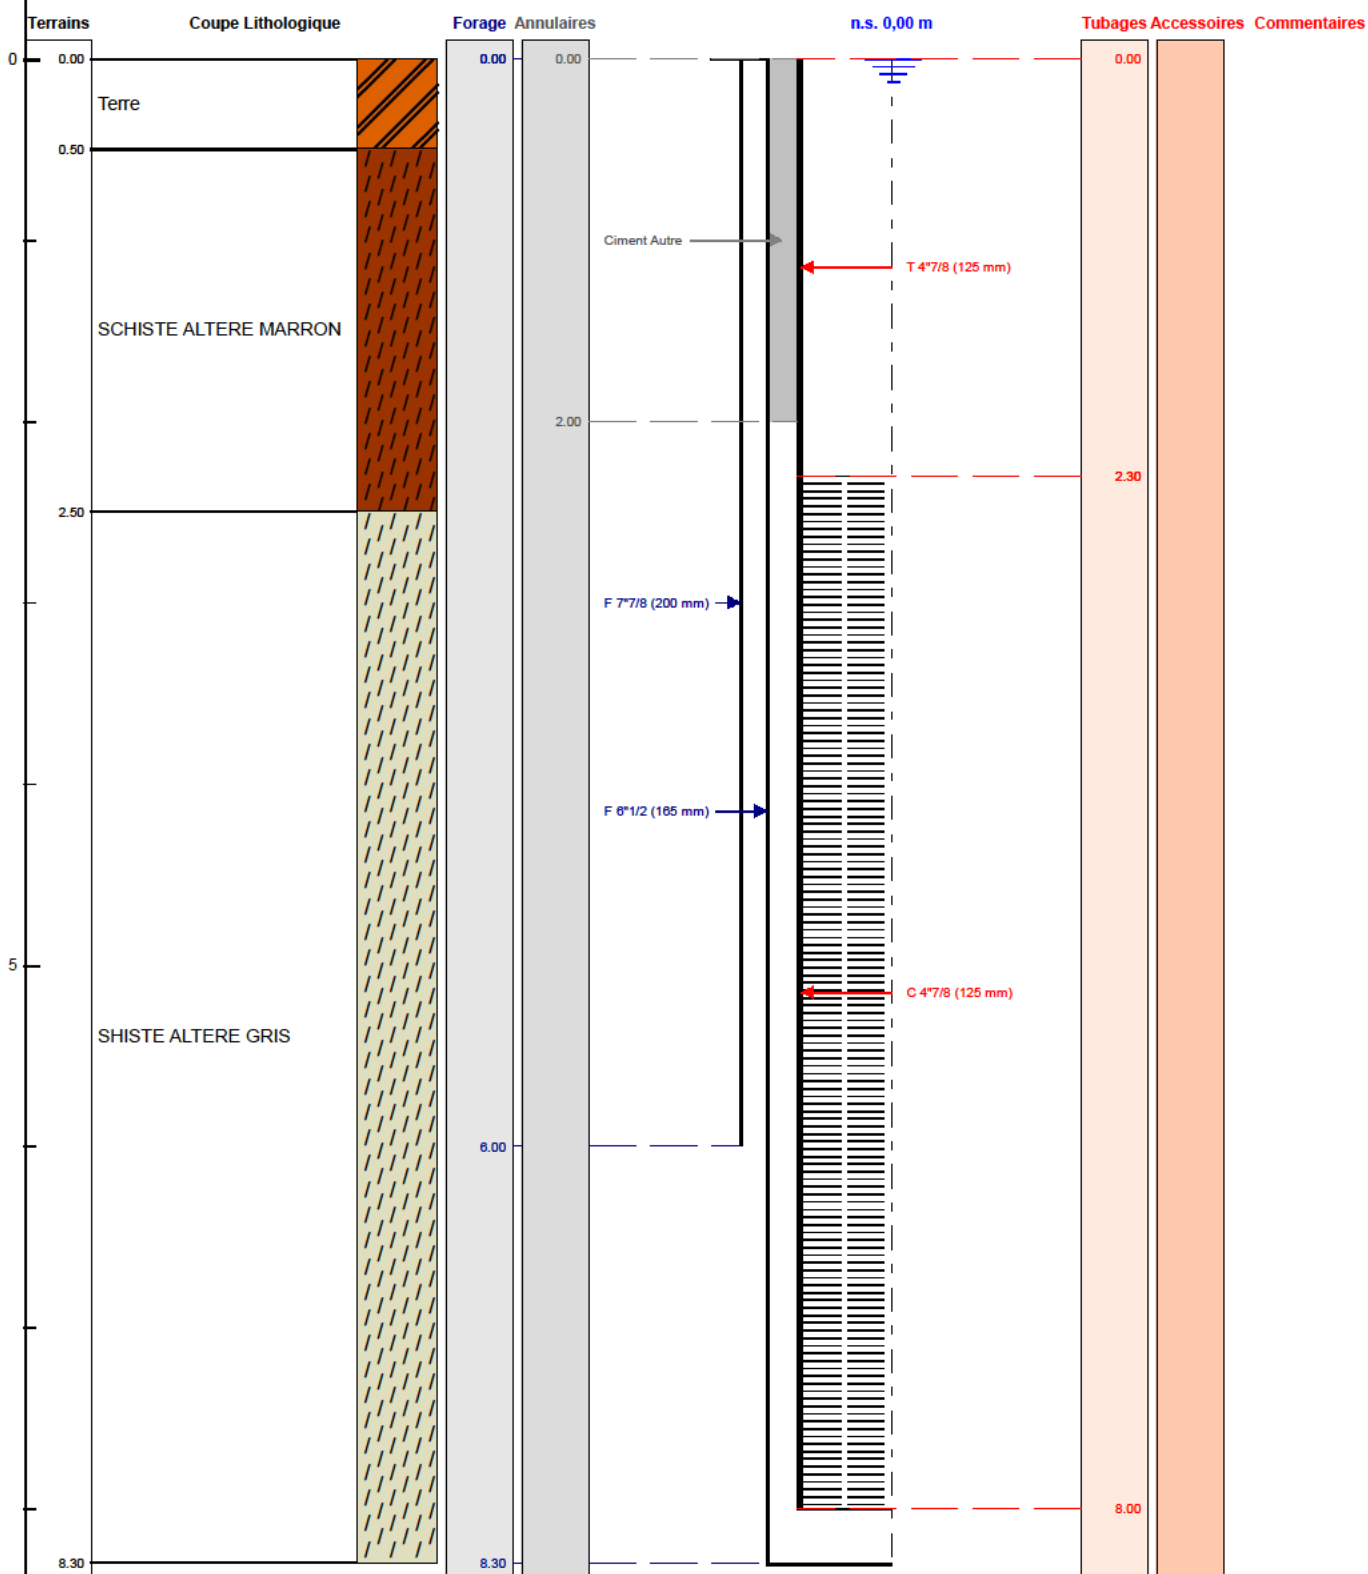

Le ...../...../..... à .....  
 CERTIFIE CONFORME A L'OUVRAGE EXECUTE  
 Tampon et signature du chef d'entreprise