

# DOSSIER TECHNIQUE

## FORAGE D'EAU - BSS004BTKA

Entreprise: **CLAUDE LEFEUVRE**

Client:

Maître d'oeuvre: **CLAUDE LEFEUVRE**  
13 allée de Kerlann  
56000 VANNES

Exploitant:

Code National BSS : 0004 / BTKA

N°Déclaration \*\* :

Police de l'eau \* :

\* Numéro de déclaration au titre de la police de l'eau

\*\* N° d'enregistrement de déclaration préalable

Lieu de l'ouvrage : 13 rue du 10e RA  
56000 VANNES

Coordonnées : Longitude 217 624 Latitude 2 308 809 Altitude : 29.85 m  
Zone Lambert 2 étendu métrique

Nombre de forages : 1

Date début de l'ouvrage : 20/05/2021

Resp. M. Ouvrage :

de l'ouvrage : 20/05/2021

Resp. M. Oeuvre :

Machine : P20

Resp. Chantier :

Date début pompage :

Niveau statique non perturbé : 0.00 m

Date fin de pompage :

Débit Maxi. d'essai : 1.00 m3/h

Nombre de nappes identifiées :

Rabatement correspondant : 0.00 m

Notes :

## TRONCONS de L'OUVRAGE

### FORAGE D'EAU - BSS004BTKA

<b>Client:</b>			
<b>Maître d'oeuvre:</b>	CLAUDE LEFEUVRE		
<b>Lieu de l'ouvrage :</b>	13 rue du 10e RA		
	56000	VANNES	

#### LITHOLOGIE

De	à	Libellé
0.00	40.00	Granite

#### FORAGE

De	à	Ø"	Ømm	Mode de forage	Fluide de forage
0.00	11.00	9"7/8	250.00	M.f.t.	Air
11.00	40.00	5"1/2	140.00	M.f.t.	Air

\* Reconnaissance

#### ARRIVEES D'EAU

Profondeur (m)	Débit (m3/heure)
31.00	1.00
40.00	1.00

#### TUBAGE

De	à	Ø"	Ømm	Epais.	Ecra.	Nature du tubage	Type	Slot	Vide %
0.00	27.00	4"1/2	114.00	5.00		P.v.c.	Tube-plein		
27.00	37.00	4"1/2	114.00	5.00		P.v.c.	Crepine fentes	1.00	9
37.00	40.00	4"1/2	114.00	5.00		P.v.c.	Tube-plein		

#### REMPLISSAGE

De	à	Ø"	Ømm	Matériau	Nature	Méthode de pose	Texture	Gra. (mm)	Vol. m3
0.00	12.00	4"1/2	114.00	Ciment	Ciment-bentonite	Sous pression	Autre		

#### ACCESSOIRE

De	à	Type d'accessoire
12.00	12.00	Packer

Code BSS : 0004 / BTKA

**FORAGE D'EAU - BSS004BTKA**Travaux réalisés :  
du : 20/05/2021 au : 20/05/2021

1/1

Client :

Maitre d'oeuvre :

**CLAUDE LEFEUVRE**

Localisation de l'ouvrage : 13 rue du 10e RA

**56000 VANNES**

Coordonnées de l'ouvrage :

Lambert 2 étendu métrique

Longitude (X): 217 624


Latitude (Y): 2 308 809

Altitude sol (Z): +29,850 m

Echelle : 1/201

Profondeurs en m au-dessous du repère zéro sol (signe + au-dessus)

Nombre de forages : 1

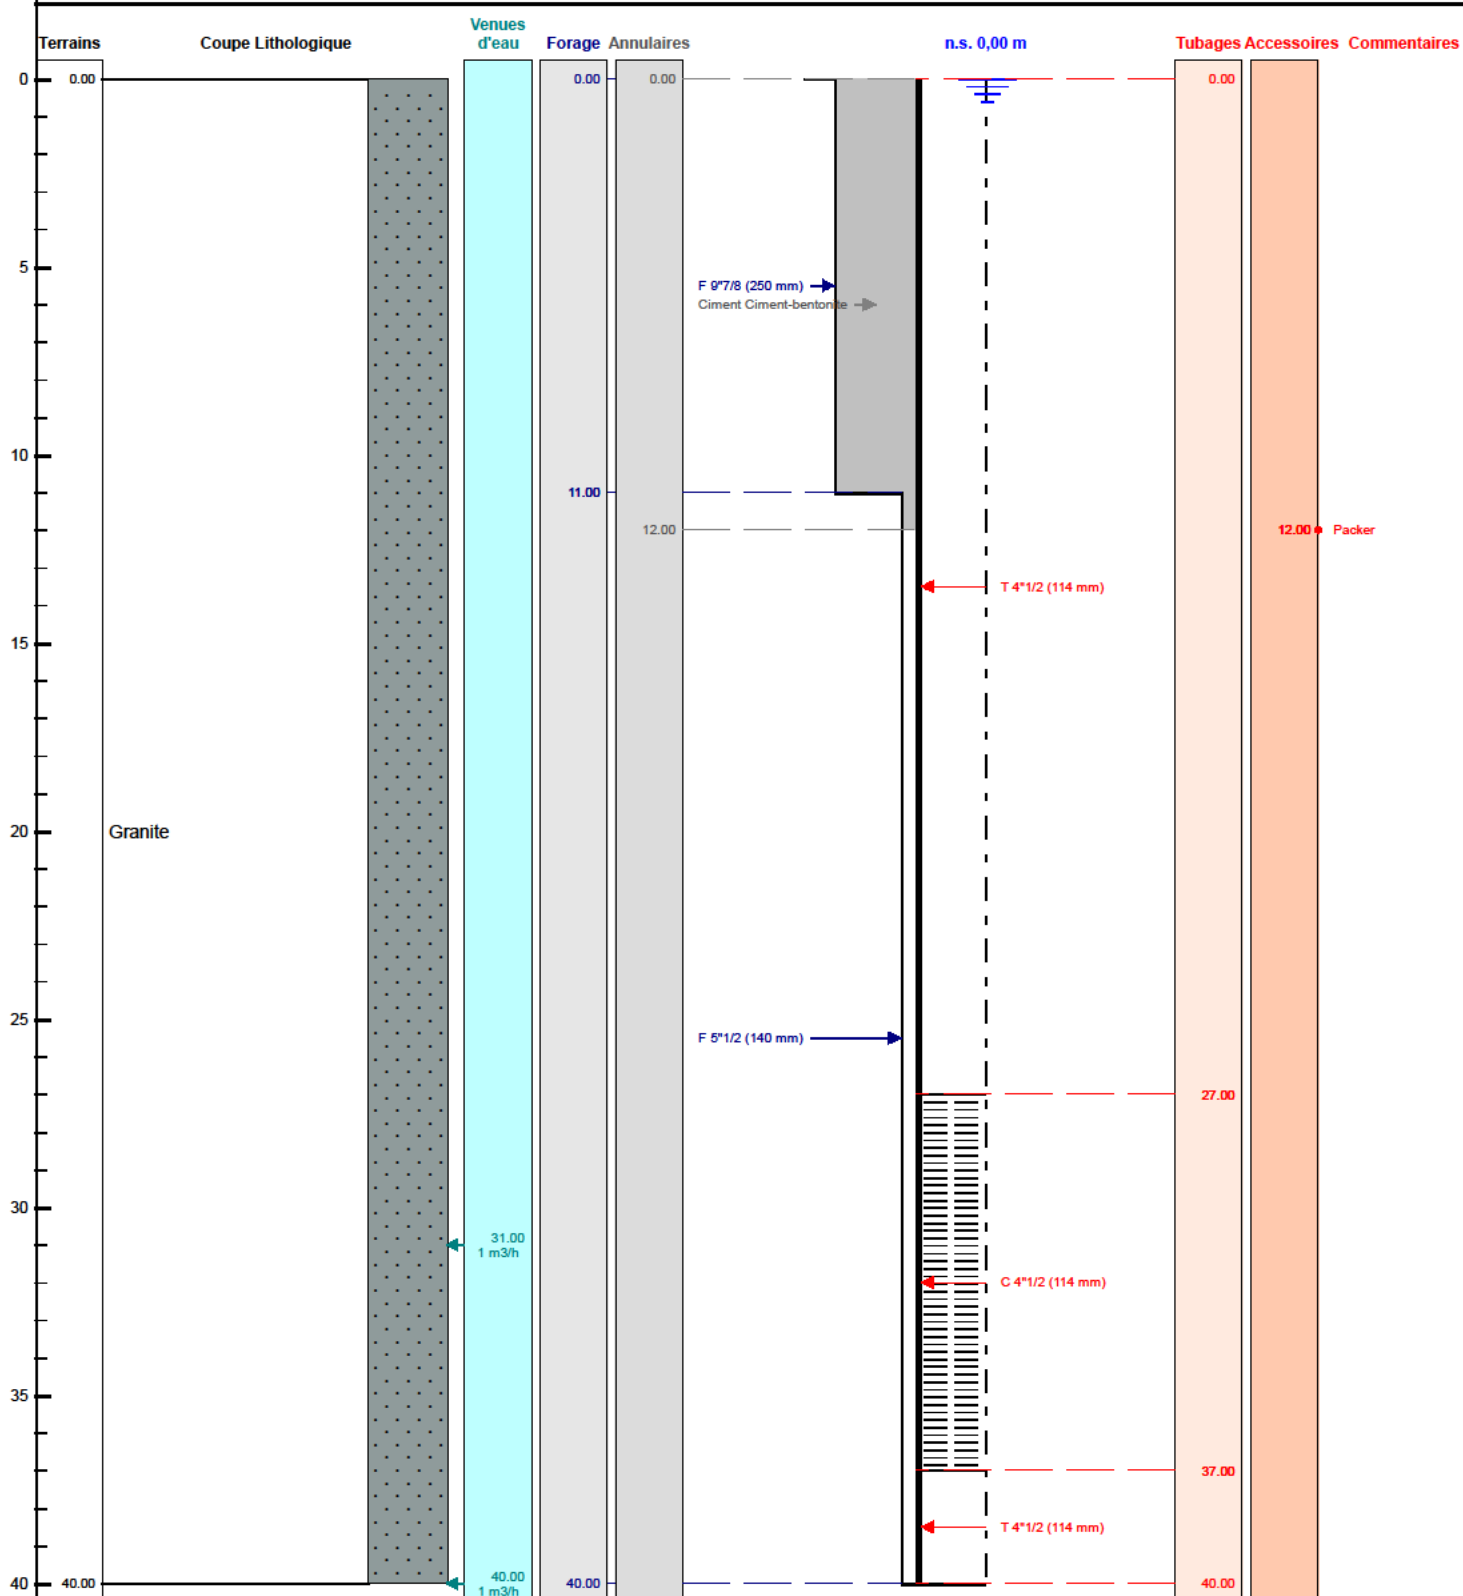

Le ...../...../..... à .....

CERTIFIE CONFORME A L'OUVRAGE EXECUTE

Tampon et signature du chef d'entreprise