

DOSSIER TECHNIQUE

FORAGE D'EAU - BSS004BJYV

Entreprise: SAS PRISER

Client:

Maître d'oeuvre: NEANT

Exploitant:

Code National BSS : 0004 / BJYV

N° Déclaration ** :

Police de l'eau * :

* Numéro de déclaration au titre de la police de l'eau

** N° d'enregistrement de déclaration préalable

Lieu de l'ouvrage : 271 route de guengat
29000 QUIMPER

Coordonnées : Longitude 168 069 Latitude 6 792 275 **Altitude :** 91.00 m
Zone Lambert-93 métrique

Nombre de forages : 1

Date début de l'ouvrage : 06/05/2021

Resp. M. Ouvrage :

Date fin de l'ouvrage : 06/05/2021

Resp. M. Oeuvre :

Machine : Massenza

Resp. Chantier :

Date début pompage :

Niveau statique non perturbé : 0.00 m

Date fin de pompage :

Débit Maxi. d'essai : 0.00 m3/h

Nombre de nappes identifiées :

Rabattement correspondant : 0.00 m

Notes :

TRONCONS de L'OUVRAGE

FORAGE D'EAU - BSS004BJYV

Client:			
Maître d'oeuvre:	NEANT		
Lieu de l'ouvrage :	271 route de guengat		
	29000	QUIMPER	

LITHOLOGIE

De	à	Libellé
0.00	10.00	Granite altéré
10.00	40.00	Granite gris altéré
40.00	85.00	Granite gris compact

FORAGE

De	à	Ø"	Ømm	Mode de forage	Fluide de forage
0.00	6.00	10"5/8	270.00	M.f.t.	Air
6.00	11.00	8"7/8	225.00	M.f.t.	Air
11.00	85.00	6"1/2	165.00	M.f.t.	Air

* Reconnaissance

TUBAGE

De	à	Ø"	Ømm	Epais.	Ecra.	Nature du tubage	Type	Slot	Vide %
0.00	16.00	4"7/8	125.00	5.00		P.v.c.	Tube-plein		
16.00	20.00	4"7/8	125.00	5.00		P.v.c.	Crepine fentes	1.00	
20.00	24.00	4"7/8	125.00	5.00		P.v.c.	Tube-plein		
24.00	32.00	4"7/8	125.00	5.00		P.v.c.	Crepine fentes	1.00	
32.00	36.00	4"7/8	125.00	5.00		P.v.c.	Tube-plein		
36.00	42.00	4"7/8	125.00	5.00		P.v.c.	Crepine fentes	1.00	
42.00	46.00	4"7/8	125.00	5.00		P.v.c.	Tube-plein		
46.00	54.00	4"7/8	125.00	5.00		P.v.c.	Crepine fentes		
54.00	62.00	4"7/8	125.00	5.00		P.v.c.	Tube-plein		
62.00	66.00	4"7/8	125.00	5.00		P.v.c.	Crepine fentes		
66.00	70.00	4"7/8	125.00	5.00		P.v.c.	Tube-plein		
70.00	74.00	4"7/8	125.00	5.00		P.v.c.	Crepine fentes		
74.00	85.00	4"7/8	125.00	5.00		P.v.c.	Tube-plein		

REMPLISSAGE


De	à	Ø"	Ømm	Matériau	Nature	Méthode de pose	Texture	Gra. (mm)	Vol. m3
0.00	10.00	4"7/8	125.00	Ciment	Cpa 55	Sous pression	Autre		
10.00	10.80	4"7/8	125.00	Billes-argile	Oregonite		Autre		

ACCESSOIRE

De	à	Type d'accessoire
10.80	11.00	Packer

Code BSS : 0004 / BJYV	FORAGE D'EAU - BSS004BJYV	Travaux réalisés : du : 06/05/2021 au : 06/05/2021
Client :		Coordonnées de l'ouvrage : Lambert-93 métrique Longitude (X): 168 069 Latitude (Y): 6 792 275 Altitude sol (Z): +91,000 m
Maitre d'oeuvre :	NEANT	
Localisation de l'ouvrage :	271 route de guengat	
	29000 QUIMPER	

Echelle : 1/427 Profondeurs en m au-dessous du repère zéro sol (signe + au-dessus) Nombre de forages : 1

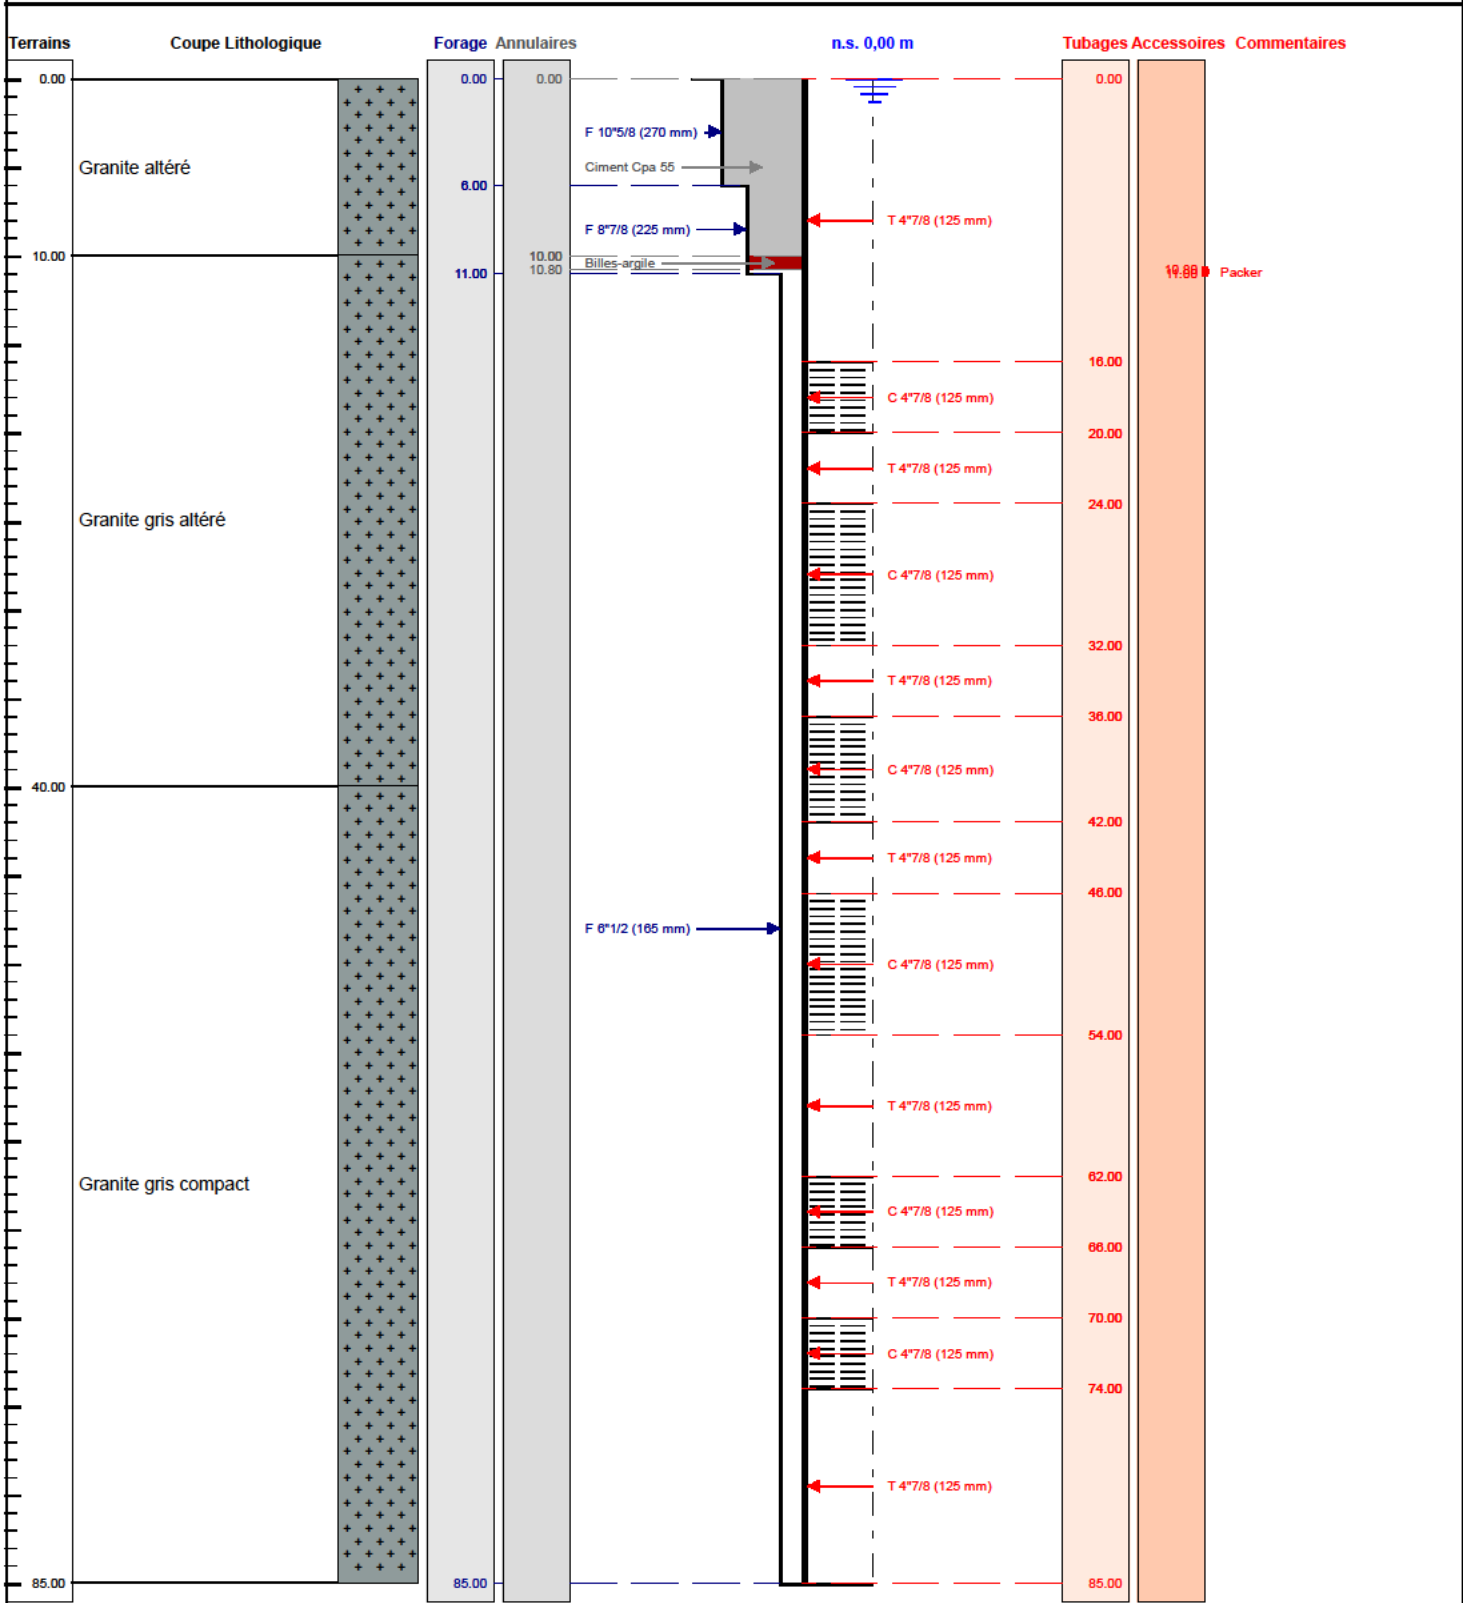

Le à
CERTIFIE CONFORME A L'OUVRAGE EXECUTE
Tampon et signature du chef d'entreprise