

DOSSIER TECHNIQUE

PIEZOMETRE 4 - BSS004CFTB

Entreprise: **AQUASSYS**

Client:

Maître d'oeuvre: **AQUASSYS**
ZA LES ROLANDIERES
35120 DOL DE BRETAGNE

Exploitant:

Code National BSS : 0004 / CFTB

N° Déclaration ** :

Police de l'eau * :

* Numéro de déclaration au titre de la police de l'eau

** N° d'enregistrement de déclaration préalable

Lieu de l'ouvrage : BEAUREGARD
35000 RENNES

Coordonnées : Longitude 350 629 Latitude 6 792 224 Altitude : 42.85 m
Zone Lambert-93 métrique

Nombre de forages : 1

Date début de l'ouvrage : 06/09/2021 Resp. M. Ouvrage :

Date fin de l'ouvrage : 06/09/2021 Resp. M. Oeuvre :

Machine : RESKA Resp. Chantier :

Date début pompage : Niveau statique non perturbé : 0.00 m

Date fin de pompage : Débit Maxi. d'essai : 0.00 m3/h

Nombre de nappes identifiées : Rabattement correspondant : 0.00 m

Notes :

TRONCONS de L'OUVRAGE

PIEZOMETRE 4 - BSS004CFTB

Client:

Maître d'oeuvre:

AQUASSYS

Lieu de l'ouvrage :

BEAUREGARD

35000

RENNES

LITHOLOGIE

De	à	Libellé
0.00	0.50	Terre
0.50	2.50	SCHISTE ALTERE MARRON
2.50	8.30	SHISTE FRACTURE

FORAGE

De	à	Ø"	Ømm	Mode de forage	Fluide de forage
0.00	8.30	6"1/2	165.00	M.f.t.	Air

* Reconnaissance

TUBAGE

De	à	Ø"	Ømm	Epais.	Ecra.	Nature du tubage	Type	Slot	Vide %
0.00	2.30	4"7/8	125.00	0.00		P.v.c.	Tube-plein		
2.30	8.00	4"7/8	125.00	0.00		P.v.c.	Crepine fentes	2.00	

REMPLISSAGE

De	à	Ø"	Ømm	Matériau	Nature	Méthode de pose	Texture	Gra. (mm)	Vol. m3
0.00	2.00	4"7/8	125.00	Ciment	Autre	Sous pression	Autre		

Client :

Maitre d'oeuvre :

AQUASSYS

Localisation de l'ouvrage : BEAUREGARD

35000 RENNES

Coordonnées de l'ouvrage :

Lambert-93 métrique

Longitude (X): 350 629


Latitude (Y): 6 792 224

Altitude sol (Z): +42,850 m

Echelle : 1/42

Profondeurs en m au-dessous du repère zéro sol (signe + au-dessus)

Nombre de forages : 1

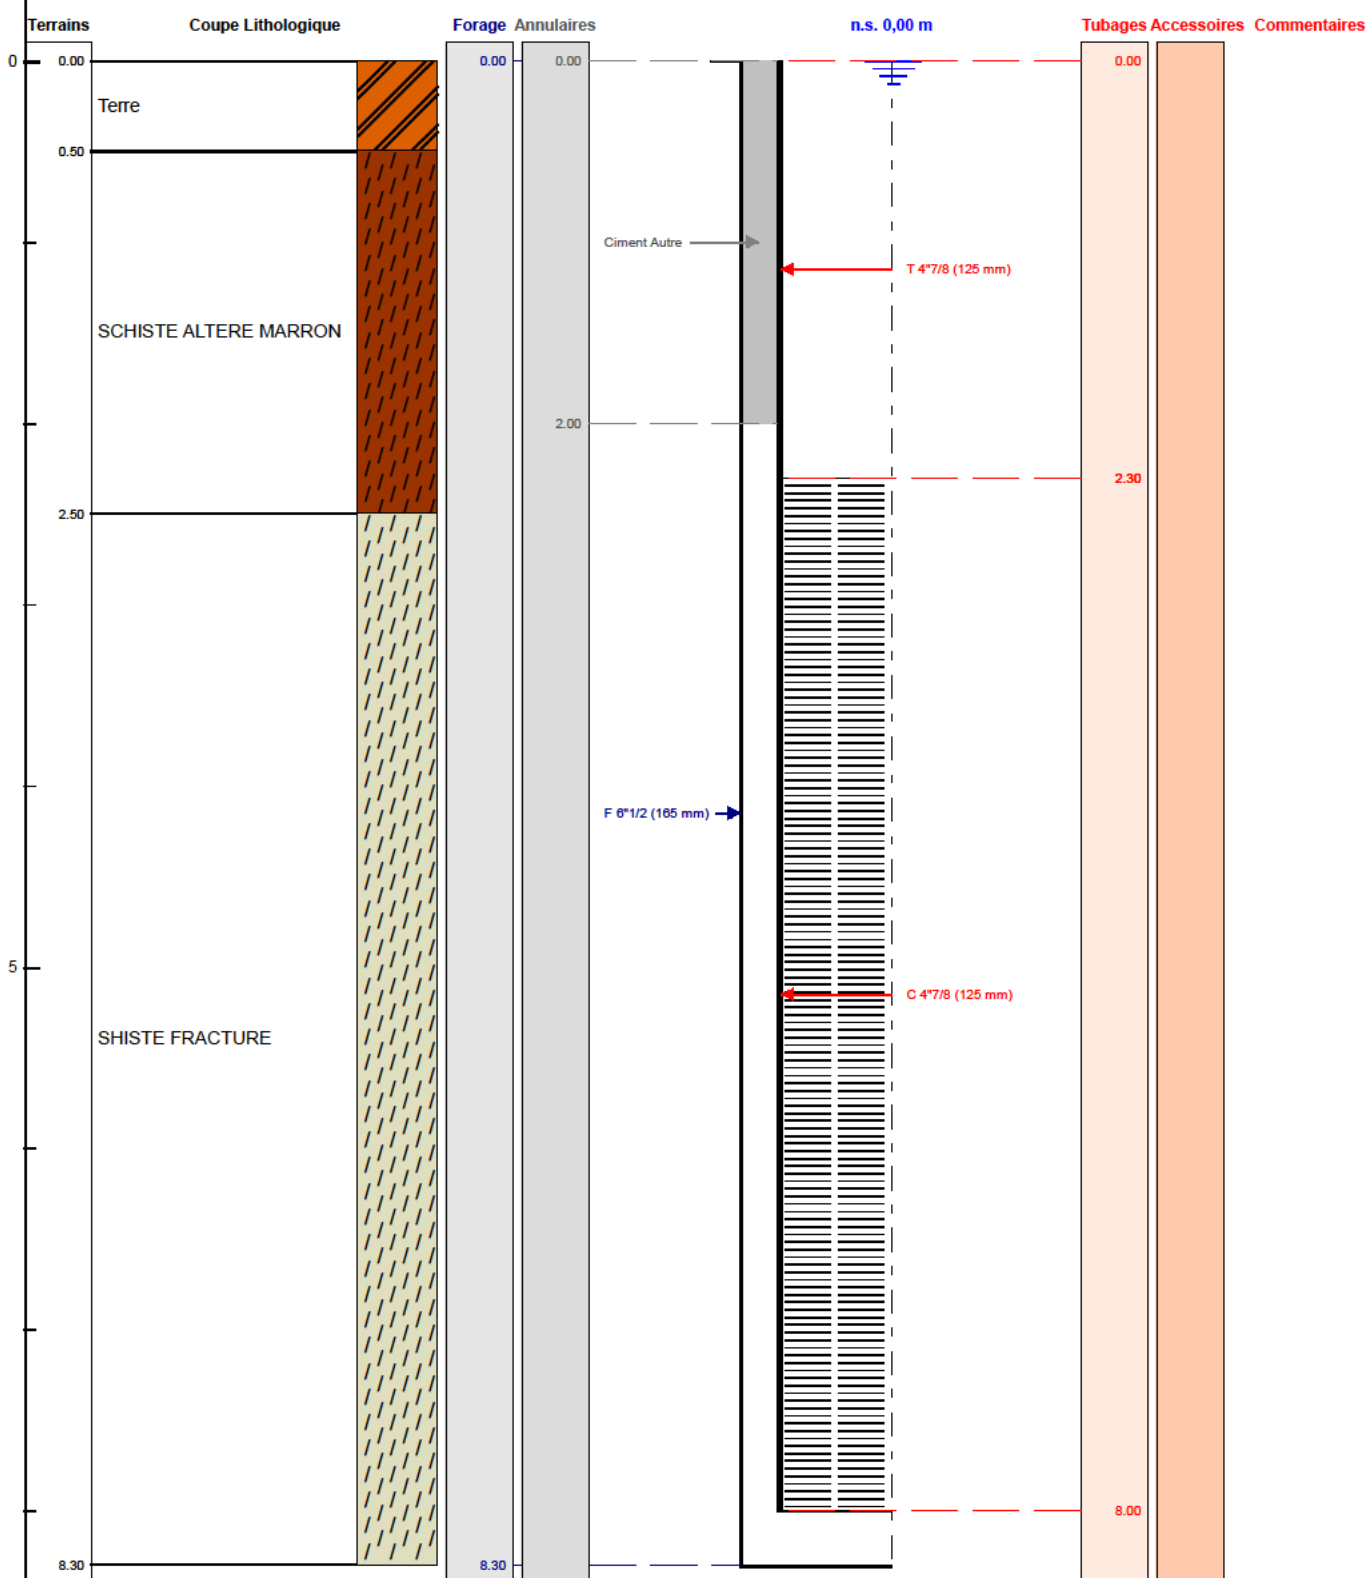

Le à
 CERTIFIE CONFORME A L'OUVRAGE EXECUTE
 Tampon et signature du chef d'entreprise