

DOSSIER TECHNIQUE

PIEZOMETRE PL5 - BSS003YNYW

Entreprise:	BONNIER FORAGES
Client:	COLLECTIVITE EAU DU BASSIN RENNAIS 2 Rue de la Mabilais 35044 RENNES CEDEX
Maître d'oeuvre:	BONNIER FORAGES ZA de la Garenne 35130 LA GUERCHE DE BRETAGNE
Exploitant:	COLLECTIVITE EAU DU BASSIN RENNAIS 2 Rue de la Mabilais 35044 RENNES CEDEX

Code National BSS : BSS003YNYW / X

N° Déclaration ** :

Police de l'eau * :

* Numéro de déclaration au titre de la police de l'eau

** N° d'enregistrement de déclaration préalable

Lieu de l'ouvrage : Captage des Bougrières - L'illion - Secteur d'Apigné
35000 RENNES

Coordonnées : **Longitude** 346 572 **Latitude** 6 786 776 **Altitude :** 0.00 m
Zone Lambert-93 métrique

Nombre de forages : 1

Date début de l'ouvrage : 03/01/2018

Resp. M. Ouvrage :

Date fin de l'ouvrage : 05/01/2018

Resp. M. Oeuvre :

Machine : Ecofore 903

Resp. Chantier : PICHON

Date début pompage :

Niveau statique non perturbé : 0.00 m

Date fin de pompage :

Débit Maxi. d'essai : 0.00 m3/h

Nombre de nappes identifiées :

Rabattement correspondant : 0.00 m

Notes :

TRONCONS de L'OUVRAGE
PIEZOMETRE PL5 - BSS003YNYW

Client:	COLLECTIVITE EAU DU BASSIN RENNAIS		
Maître d'oeuvre:	BONNIER FORAGES		
Lieu de l'ouvrage :	Captage des Bougrières - L'illion - Secteur d'Apigné		
	35000	RENNES	

LITHOLOGIE

De	à	Libellé
0.00	3.00	Remblais
3.00	16.00	Sable

FORAGE

De	à	Ø"	Ømm	Mode de forage	Fluide de forage
0.00	16.00	9"7/8	250.00	M.f.t.	Air

* Reconnaissance

TUBAGE

De	à	Ø"	Ømm	Epais.	Ecra.	Nature du tubage	Type	Slot	Vide %
0.00	4.00	4"7/8	125.00	0.00		P.v.c.	Tube-plein		
4.00	16.00	4"7/8	125.00	0.00		P.v.c.	Crepine fentes		

REMPLISSAGE

De	à	Ø"	Ømm	Matériau	Nature	Méthode de pose	Texture	Gra. (mm)	Vol. m3
0.00	4.00	4"7/8	125.00	Ciment	Clk	Sous pression	Autre		
4.00	5.00	4"7/8	125.00	Billes-argile	Autre	Autre	Autre		
5.00	16.00	4"7/8	125.00	Gravier	Autre	Gravitaire	Autre		

ACCESSOIRE


De	à	Type d'accessoire
0.00	0.00	Dalle de propreté
0.00	0.00	Capot

Code BSS : BSS003YNYW / X	PIEZOMETRE PL5 - BSS003YNYW	Travaux réalisés : du : 03/01/2018 au : 05/01/2018
Client :	COLLECTIVITE EAU DU BASSIN RENNAIS	Coordonnées de l'ouvrage :
Maitre d'oeuvre :	BONNIER FORAGES	Lambert-93 métrique
Localisation de l'ouvrage :	Captage des Bougrières - L'illion - Secteur d'Apigné	Longitude (X): 346 572
	35000 RENNES	Latitude (Y): 6 786 776
		Altitude sol (Z): +0,000 m

Echelle : 1/80

Profondeurs en m au-dessous du repère zéro sol (signe + au-dessus)

Nombre de forages : 1

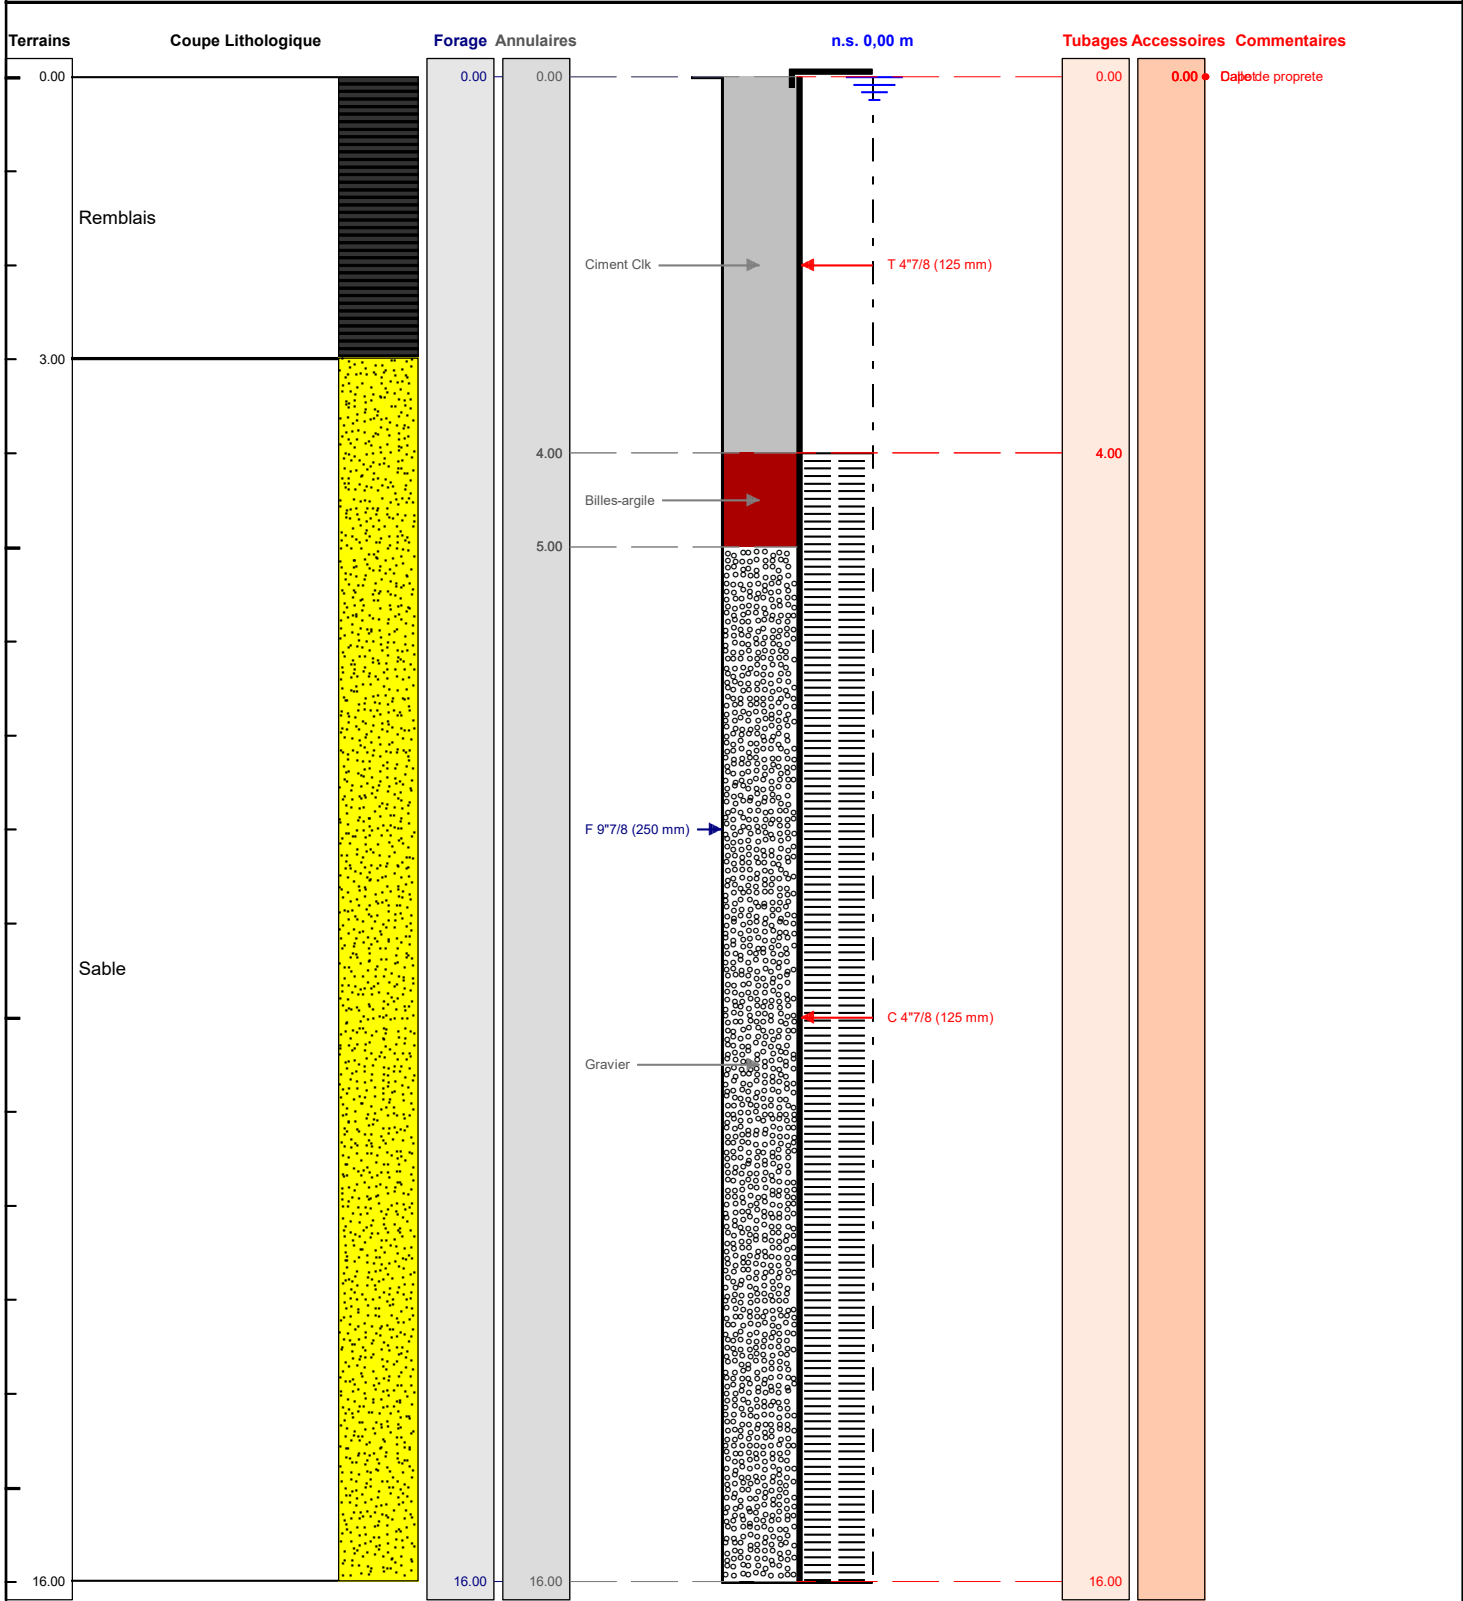

Le/...../..... à
 CERTIFIE CONFORME A L'OUVRAGE EXECUTE
 Tampon et signature du chef d'entreprise