

DOSSIER TECHNIQUE

FORAGE D'EAU

Entreprise:	2GH
Client:	VILLE DE TOULOUSE
Maître d'oeuvre:	ANTEA GROUP Rue jean bart 31670 LABEGE
Exploitant:	VILLE DE TOULOUSE

Code National BSS :

N° Déclaration ** : PZ1

Police de l'eau * :

* Numéro de déclaration au titre de la police de l'eau

** N° d'enregistrement de déclaration préalable

Lieu de l'ouvrage : Jardins de Bordeblanche
31100 TOULOUSE

Coordonnées : **Longitude** 569704.86 **Latitude** 6277392.89 **Altitude :** 0.00 m
Zone Lambert 93 métrique

Nombre de forages : 1

Date début de l'ouvrage : 23/06/2020

Resp. M. Ouvrage :

Date fin de l'ouvrage : 23/06/2020

Resp. M. Oeuvre : ALAIN BOURROUSSE

Machine :

Resp. Chantier : FLEURY

Date début pompage : **Niveau statique non perturbé :** 6.08 m

Date fin de pompage : **Débit Maxi. d'essai :** 0.00 m3/h

Nombre de nappes identifiées : **Rabattement correspondant :** 0.00 m

Notes :

TRONCONS de L'OUVRAGE

FORAGE D'EAU

Client:	VILLE DE TOULOUSE
Maître d'oeuvre:	ANTEA GROUP
Lieu de l'ouvrage :	Jardins de Bordeblanche
	31100 TOULOUSE

LITHOLOGIE

De	à	Libellé
0.00	0.15	Graves et galets dans matrice sableuse
0.15	1.30	Limons sablo-graveleux
1.30	7.50	Alternance de grave et galets dans matrice Sablo-limoneuse humide à partir de 4m
7.50	8.70	Molasse : argile marron

FORAGE

De	à	Ø"	Ømm	Mode de forage	Fluide de forage
0.00	8.70	5"7/8	150.00	M.f.t.	Air

* Reconnaissance

TUBAGE

De	à	Ø"	Ømm	Epais.	Ecra.	Nature du tubage	Type	Slot	Vide %
0.00	1.70	3"1/2	90.00	10.00		P.v.c.	Tube-plein		
1.70	8.60	3"1/2	90.00	10.00		P.v.c.	Crepine fentes		
8.60	8.70	3"1/2	90.00	10.00		P.v.c.	Bouchon-de-pied		

REMPLISSAGE

De	à	Ø"	Ømm	Matériau	Nature	Méthode de pose	Texture	Gra. (mm)	Vol. m3
0.00	0.30	3"1/2	90.00	Ciment	Cpa 55	Gravitaire			
0.30	1.10	3"1/2	90.00	Billes-argile	Compactonite				
1.10	8.70	3"1/2	90.00	Gravier	Autre	Gravitaire	Concasse		

ACCESSOIRE

De	à	Type d'accessoire
0.00	0.00	Capot
8.60	8.70	Bouchon

FORAGE D'EAU

Client :

VILLE DE TOULOUSE

Maitre d'oeuvre :

ANTEA GROUP

Localisation de l'ouvrage :

Jardins de Bordeblanche

31100

TOULOUSE

Travaux réalisés :

du : 23/06/2020 au : 23/06/2020

1/2

Coordonnées de l'ouvrage :

Lambert 93 métrique

Longitude (X):

569704.86

Latitude (Y):

6277392.89


Altitude sol (Z):

+0,000 m

Echelle : 1/44

Profondeurs en m au-dessous du repère zéro sol (signe + au-dessus)

Nombre de forages : 1

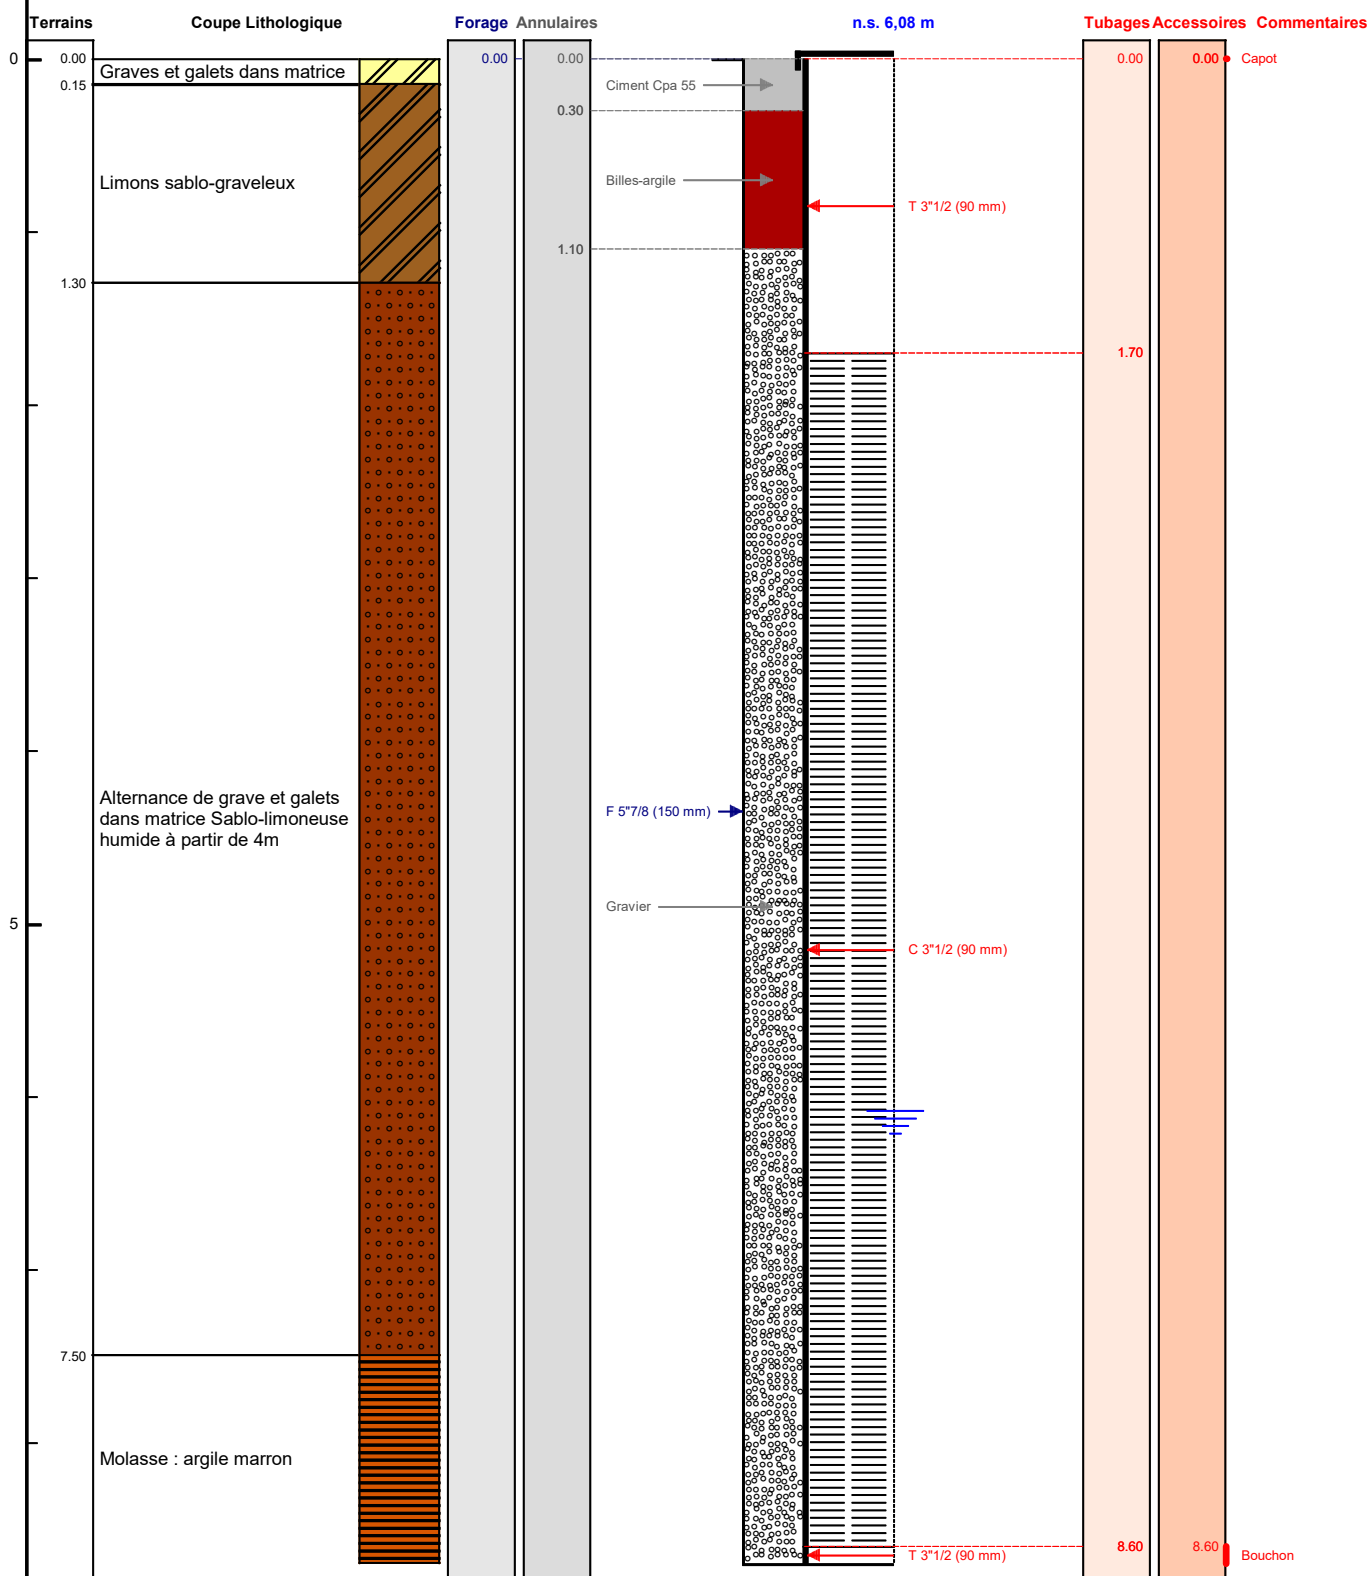

Le/...../..... à

CERTIFIE CONFORME A L'OUVRAGE EXECUTE

Tampon et signature du chef d'entreprise

Lambert 1 carto métrique

Long.:

0

Lat.:

0

Alt.: +0,000 m

PAGE: 3