

DOSSIER TECHNIQUE

FORAGE D'EAU

Entreprise:	2GH
Client:	TOULOUSE MÉTROPOLE
Maître d'oeuvre:	ANTEA GROUP Rue jean bart 31670 LABEGE
Exploitant:	Rue jean bart 31670 LABEGE

Code National BSS :

N° Déclaration ** : PZ4

Police de l'eau * :

* Numéro de déclaration au titre de la police de l'eau

** N° d'enregistrement de déclaration préalable

Lieu de l'ouvrage : Jardins Bordeblanche
31100 TOULOUSE

Coordonnées : **Longitude** 569 683 **Latitude** 6 277 406 **Altitude :** 0.00 m
Zone Lambert-93 métrique

Nombre de forages : 1

Date début de l'ouvrage : 11/08/2021

Resp. M. Ouvrage :

Date fin de l'ouvrage : 11/08/2021

Resp. M. Oeuvre : ANTEA GROUP

Machine : Comacchio

Resp. Chantier : FLEURY

Date début pompage :

Niveau statique non perturbé : 6.34 m

Date fin de pompage :

Débit Maxi. d'essai : 0.00 m3/h

Nombre de nappes identifiées :

Rabattement correspondant : 0.00 m

Notes :

TRONCONS de L'OUVRAGE

FORAGE D'EAU

Client: TOULOUSE MÉTROPOLE

Maître d'oeuvre: ANTEA GROUP

Lieu de l'ouvrage : Jardins Bordeblanche

31100 TOULOUSE

LITHOLOGIE

De	à	Libellé
0.00	1.40	Remblai Limono-Sableux avec quelques graves
1.40	3.80	Graves dans une matrice sableuse
3.80	8.50	Graves compactes
8.50	8.85	Marnes

TUBAGE

De	à	Ø"	Ømm	Epais.	Ecra.	Nature du tubage	Type	Slot	Vide %
0.00	2.70	3"1/2	88.00	8.00		P.v.c.	Tube-plein		
2.70	8.70	3"1/2	88.00	8.00		P.v.c.	Crepine fentes		
8.70	8.85	3"1/2	88.00	8.00		P.v.c.	Bouchon-de-pied		

REMPLISSAGE

De	à	Ø"	Ømm	Matériau	Nature	Méthode de pose	Texture	Gra. (mm)	Vol. m3
0.00	0.20	3"1/2	88.00	Ciment	Cpa 55	Gravitaire			
0.20	1.00	3"1/2	88.00	Billes-argile		Autre			
1.00	8.85	3"1/2	88.00	Gravier	Autre	Gravitaire	Concasse		

FORAGE D'EAU

Client :

TOULOUSE MÉTROPOLE

Maitre d'oeuvre :

ANTEA GROUP

Localisation de l'ouvrage :

Jardins Bordeblanche

31100

TOULOUSE

Travaux réalisés :

du : 11/08/2021 au : 11/08/2021

1/1

Coordonnées de l'ouvrage :

Lambert-93 métrique

Longitude (X):

569 683

Latitude (Y):

6 277 406


Altitude sol (Z):

+0,000 m

Echelle : 1/44

Profondeurs en m au-dessous du repère zéro sol (signe + au-dessus)

Nombre de forages : 1

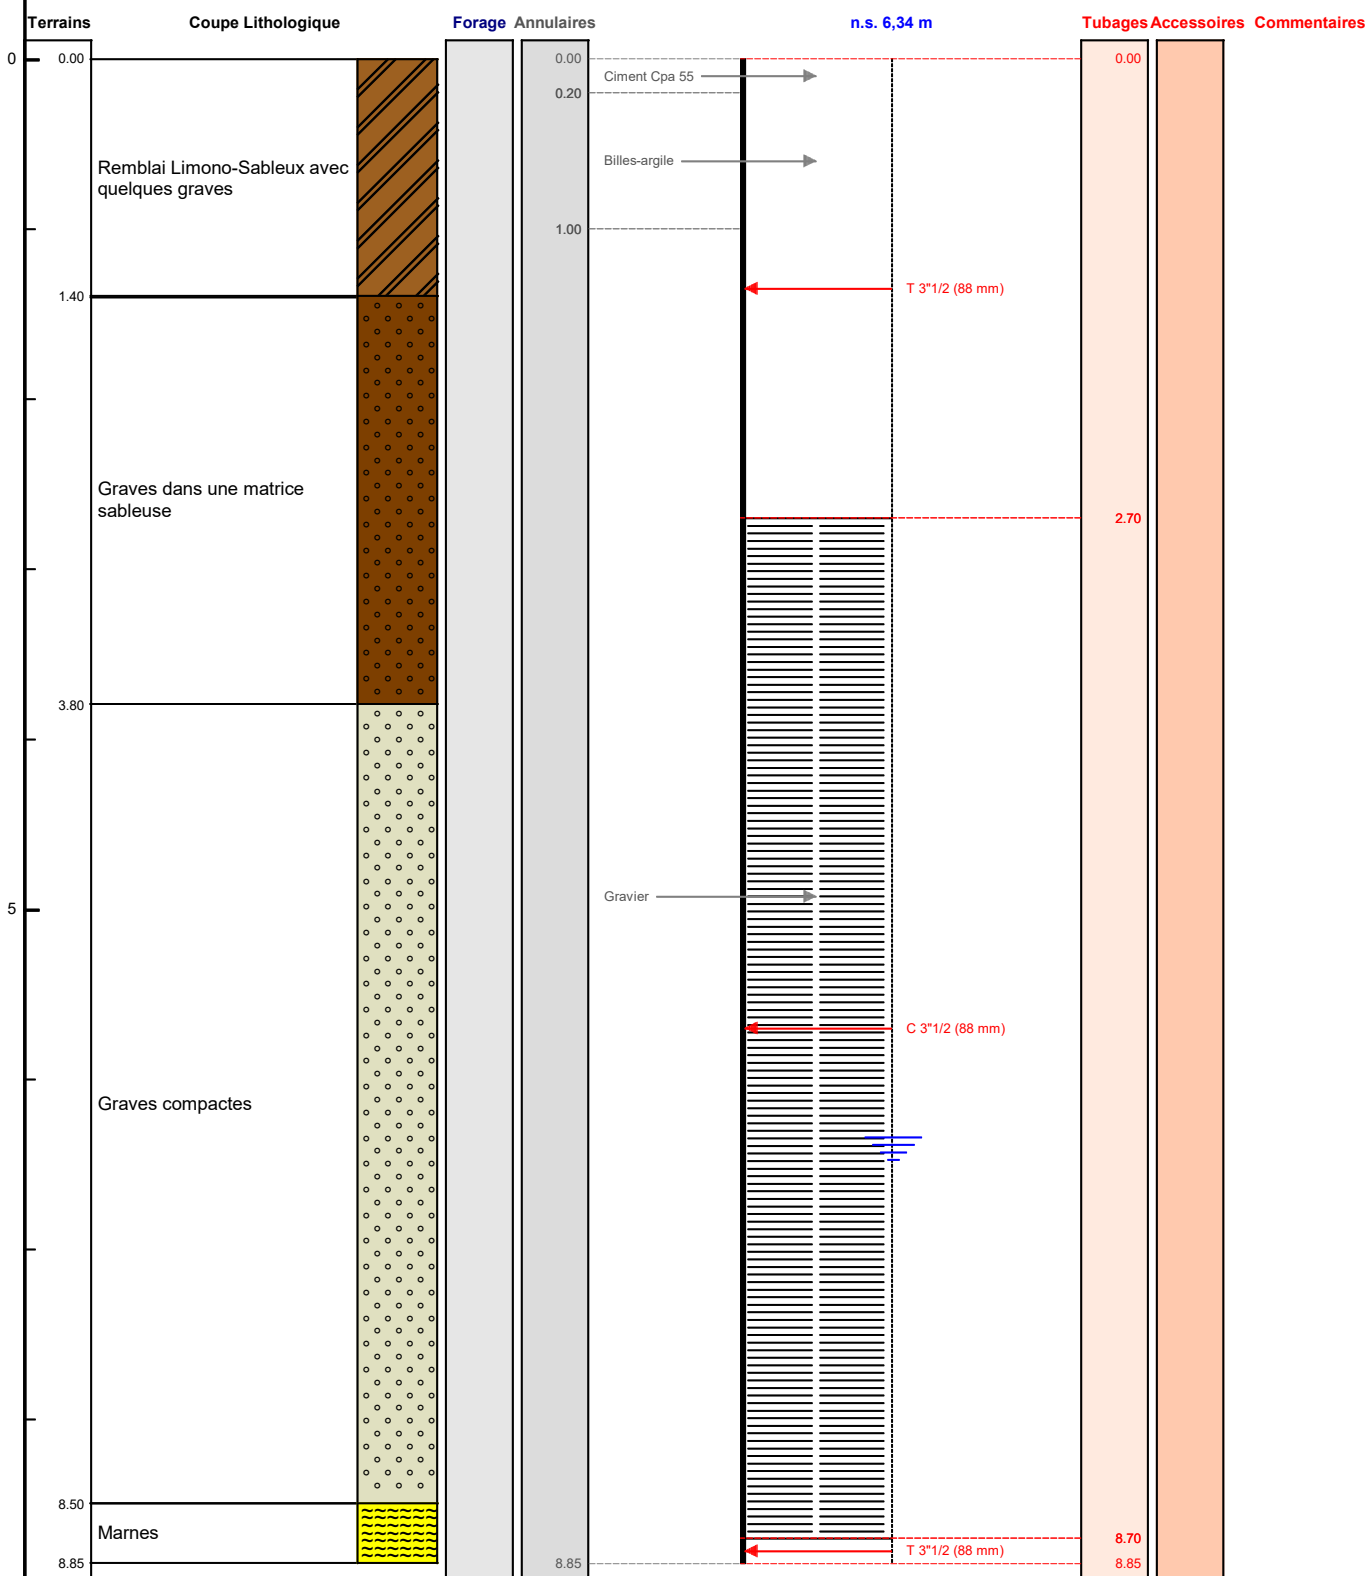

Le/...../..... à

CERTIFIE CONFORME A L'OUVRAGE EXECUTE

Tampon et signature du chef d'entreprise