

DOSSIER TECHNIQUE

FORAGE D'EAU

| | |
|------------------|--|
| Entreprise: | 2GH |
| Client: | TOULOUSE MÉTROPOLE |
| Maître d'oeuvre: | ANTEA GROUP Rue jean bart 31670 LABEGE |
| Exploitant: | Rue jean bart 31670 LABEGE |

Code National BSS :

N° Déclaration ** : PZ6

Police de l'eau * :

* Numéro de déclaration au titre de la police de l'eau

** N° d'enregistrement de déclaration préalable

Lieu de l'ouvrage : Jardins Bordeblanche
31100 TOULOUSE

Coordonnées : **Longitude** 569 697 **Latitude** 6 277 385 **Altitude :** 0.00 m
Zone Lambert-93 métrique

Nombre de forages : 1

Date début de l'ouvrage : 10/08/2021

Resp. M. Ouvrage :

Date fin de l'ouvrage : 11/08/2021

Resp. M. Oeuvre : ANTEA GROUP

Machine : Comacchio

Resp. Chantier : FLEURY

Date début pompage :

Niveau statique non perturbé : 6.20 m

Date fin de pompage :

Débit Maxi. d'essai : 0.00 m3/h

Nombre de nappes identifiées :

Rabattement correspondant : 0.00 m

Notes :

TRONCONS de L'OUVRAGE

FORAGE D'EAU

Client: TOULOUSE MÉTROPOLE

Maître d'oeuvre: ANTEA GROUP

Lieu de l'ouvrage : Jardins Bordeblanche

31100 TOULOUSE

LITHOLOGIE

| De | à | Libellé |
|------|------|---|
| 0.00 | 1.50 | Remblai Limono-Sableux avec quelques graves |
| 1.50 | 4.00 | Graves dans une matrice sableuse |
| 4.00 | 8.00 | Graves compactes |
| 8.00 | 8.92 | Marnes |

TUBAGE

| De | à | Ø" | Ømm | Epais. | Ecra. | Nature du tubage | Type | Slot | Vide % |
|------|------|-------|-------|--------|-------|------------------|-----------------|------|--------|
| 0.00 | 2.77 | 3"1/2 | 88.00 | 8.00 | | P.v.c. | Tube-plein | | |
| 2.77 | 8.77 | 3"1/2 | 88.00 | 8.00 | | P.v.c. | Crepine fentes | | |
| 8.77 | 8.92 | 3"1/2 | 88.00 | 8.00 | | P.v.c. | Bouchon-de-pied | | |

REMPLISSAGE

| De | à | Ø" | Ømm | Matériau | Nature | Méthode de pose | Texture | Gra. (mm) | Vol. m3 |
|------|------|-------|-------|---------------|--------|-----------------|----------|-----------|---------|
| 0.00 | 0.20 | 3"1/2 | 88.00 | Ciment | Cpa 55 | Gravitaire | | | |
| 0.20 | 1.00 | 3"1/2 | 88.00 | Billes-argile | | Autre | | | |
| 1.00 | 8.77 | 3"1/2 | 88.00 | Gravier | Autre | Gravitaire | Concasse | | |

FORAGE D'EAU

Client :

TOULOUSE MÉTROPOLE

Maitre d'oeuvre :

ANTEA GROUP

Localisation de l'ouvrage :

Jardins Bordeblanche

31100

TOULOUSE

Travaux réalisés :

du : 10/08/2021 au : 11/08/2021

1/1

Coordonnées de l'ouvrage :

Lambert-93 métrique

Longitude (X):

569 697

Latitude (Y):

6 277 385


Altitude sol (Z):

+0,000 m

Echelle : 1/45

Profondeurs en m au-dessous du repère zéro sol (signe + au-dessus)

Nombre de forages : 1

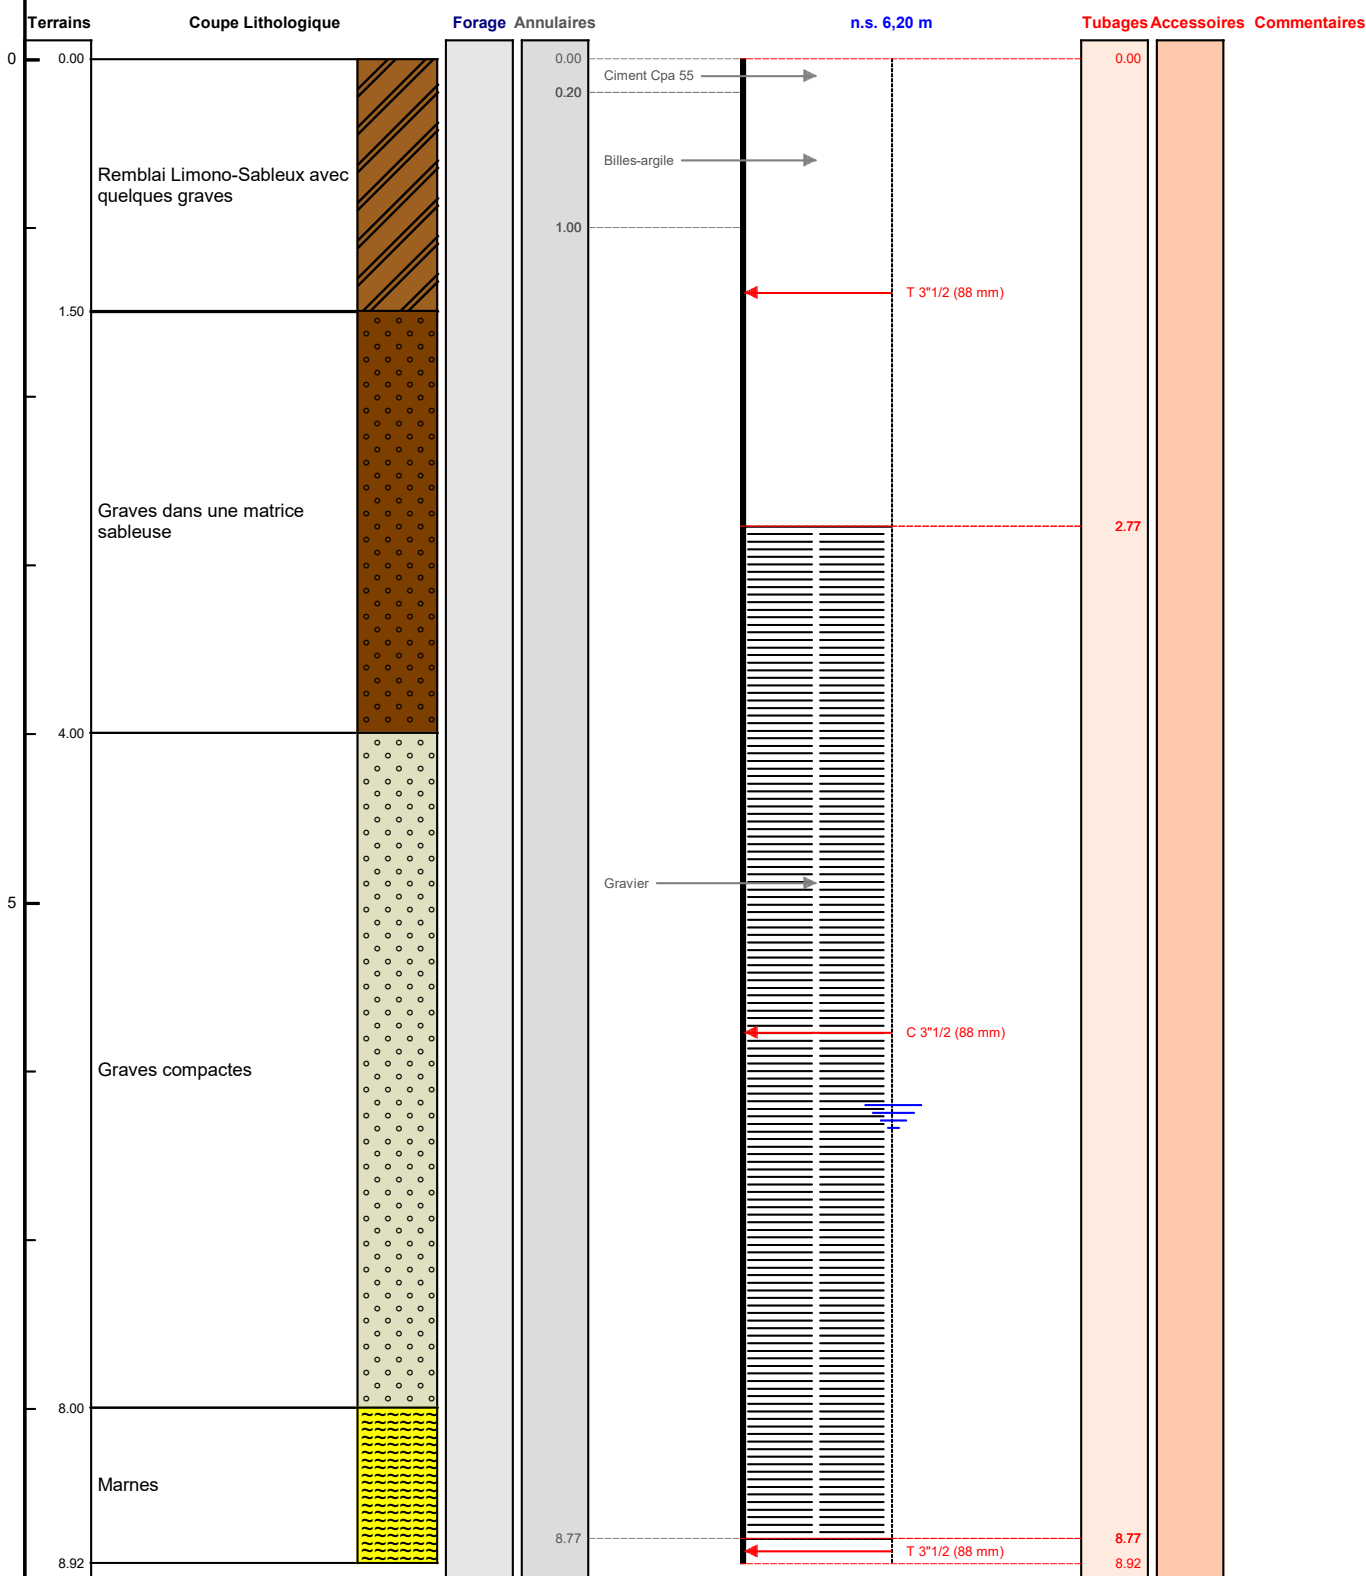

Le/...../..... à

CERTIFIE CONFORME A L'OUVRAGE EXECUTE

Tampon et signature du chef d'entreprise