


# Pz1

## Avant comblement

## Après comblement

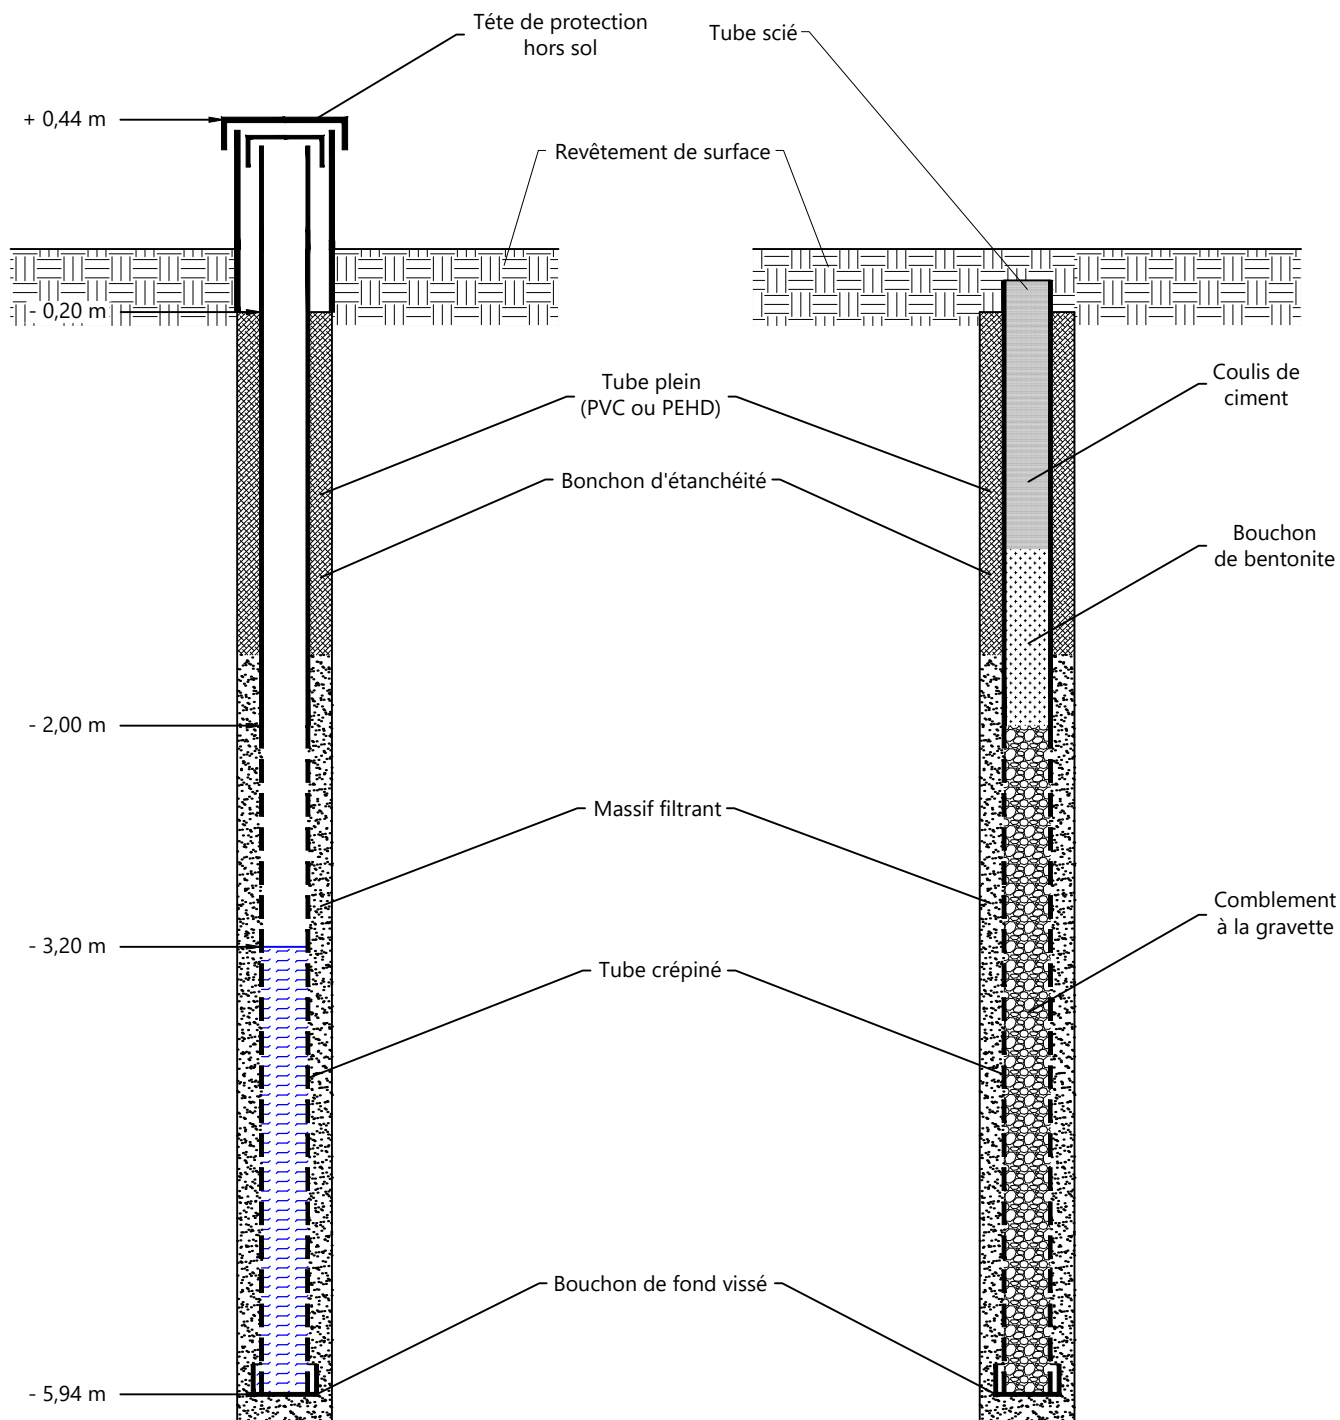

**Ancien site ISOBOX Technologies  
localisé 24 rue de l'eau à LIMETZ-VILLEZ (78)**

**Comblement d'un  
piézomètre**

Echelle

-

N° de Projet

2.22.5127

Dessinateur

YC/YC

Date

31/03/22

Vérificateurs

MV

