

COMMUNE DE LIMETZ-VILLEZ (78)

Lieudit: " Le Moulin de Limetz ", " Les Aulnays ", " Le Cheminet " et " La Queue de l'Île "

Rue de L'Eau


PLAN DE NIVELLEMENT des Piézomètres

d'une propriété appartenant à

La Société ISOBOX TECHNOLOGIES

sections AB, ZH et ZI du cadastre

Echelle: 1/1000

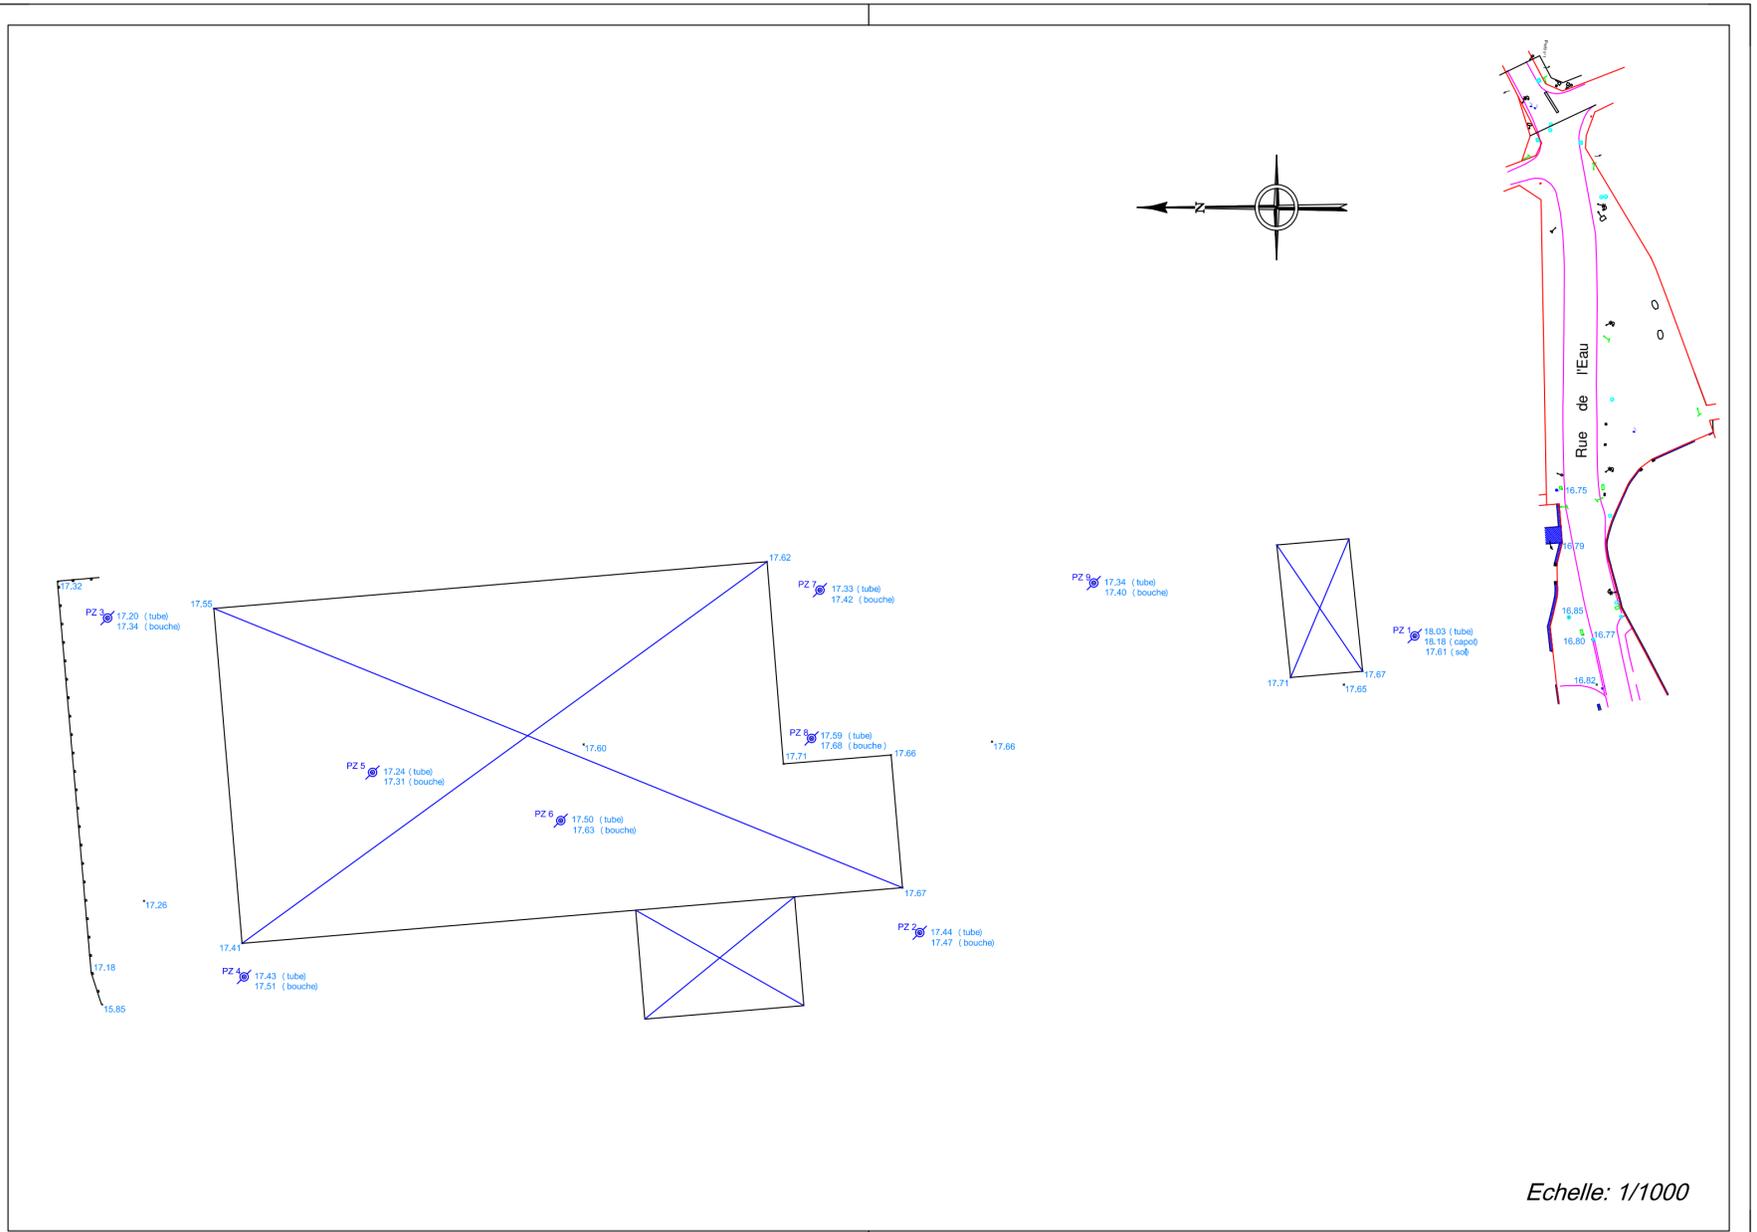

Echelle: 1/1000