



# Pz3

## Avant comblement

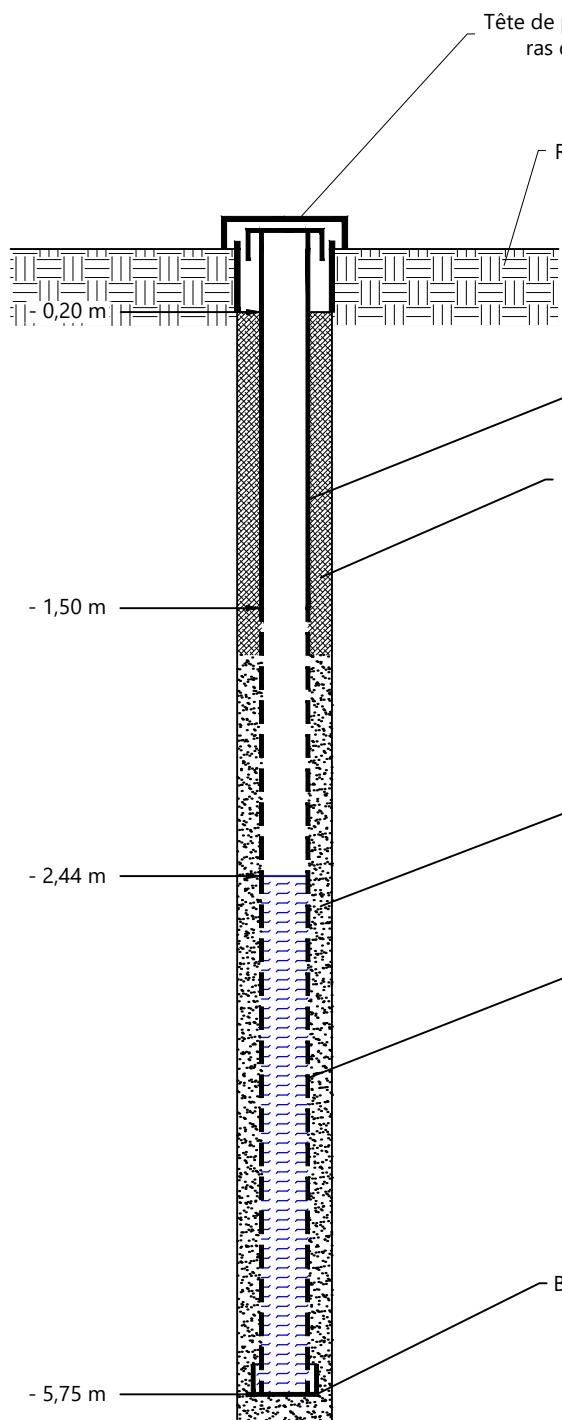

## Après comblement

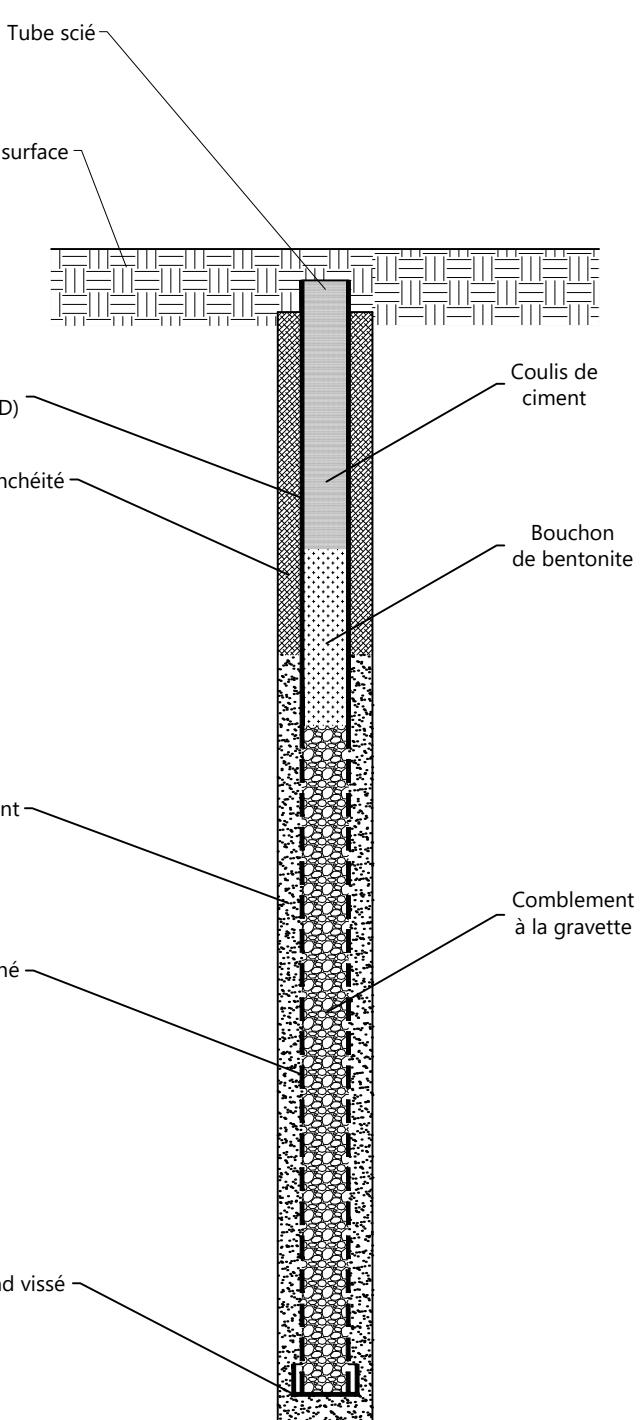

Ancien site ISOBOX Technologies  
localisé 24 rue de l'eau à LIMETZ-VILLEZ (78)



Comblement d'un  
piézomètre

Echelle

-

N° de Projet

2.22.5127

Dessinateur

YC/YC

Date

28/03/22

Vérificateurs

MV

