


Pz8

Avant comblement

Après comblement

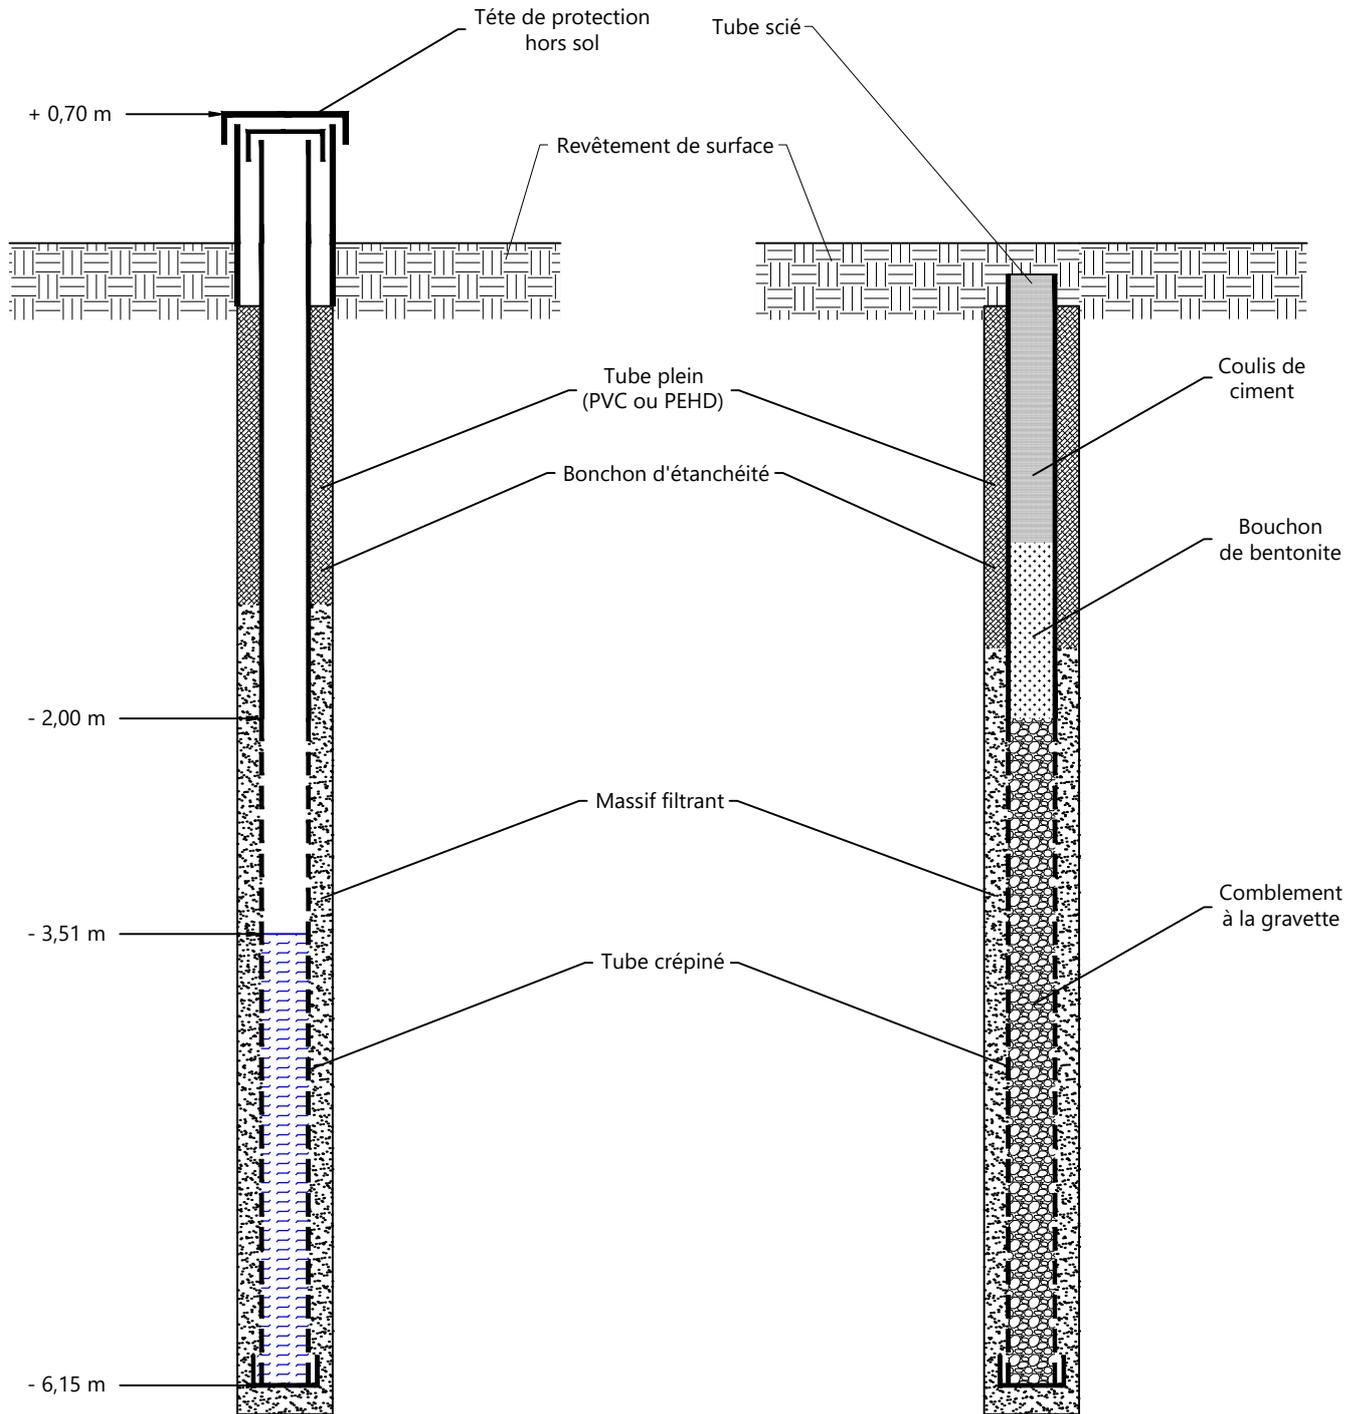

**Ancien site ISOBOX Technologies
localisé 24 rue de l'eau à LIMETZ-VILLEZ (78)**



Comblement des piézomètres

Echelle	-		
N° de Projet	2.22.5127	Dessinateur	YC/YC
Date	28/03/22	Vérificateurs	MV

