

DOSSIER TECHNIQUE

FORAGE D'EAU

Entreprise:	BOURGEOIS FORAGE
Client:	MAIRIE DE SUIPPES PLACE DE L HOTEL DE VILLE 51600 SUIPPES
Maître d'oeuvre:	SARL IDEES EAUX 20 RUE PAUL GAUGUIN 39170 ST LUPICIN
Exploitant:	MAIRIE DE SUIPPES PLACE DE L HOTEL DE VILLE 51600 SUIPPES

Code National BSS : **BSS004CYVL**

N° Déclaration ** :

Police de l'eau * :

* Numéro de déclaration au titre de la police de l'eau

** N° d'enregistrement de déclaration préalable

Lieu de l'ouvrage : RUELLE DES 2 AVENUES
51600 SUIPPES

Coordonnées : **Longitude** 0 **Latitude** 0 **Altitude :** 0.00 m
Zone Lambert 1 carto métrique

Nombre de forages : 1

Date début de l'ouvrage : 07/02/2022 Resp. M. Ouvrage :

Date fin de l'ouvrage : 10/02/2022 Resp. M. Oeuvre :

Machine : STENUICK 440 Resp. Chantier :

Date début pompage : Niveau statique non perturbé : 3.30 m

Date fin de pompage : Débit Maxi. d'essai : 60.00 m3/h

Nombre de nappes identifiées : Rabattement correspondant : 3.73 m

Notes : REALISATION D UN FORAGE DE REINJECTION DE 30,40 METRES

Client:

MAIRIE DE SUIPPES

Maître d'oeuvre:

SARL IDEES EAUX

Lieu de l'ouvrage :

RUELLE DES 2 AVENUES

51600

SUIPPES

LITHOLOGIE

De	à	Libellé
0.00	0.60	TERRE VEGETALE
0.60	2.00	REMBLAIS
2.00	4.00	CRAIE BLANCHE TENDRE
4.00	30.40	CRAIE BLANCHE

FORAGE

De	à	Ø"	Ømm	Mode de forage	Fluide de forage
0.00	30.40	12"1/4	311.00	Rotary	Eau-claire

* Reconnaissance

TUBAGE

De	à	Ø"	Ømm	Epais.	Ecra.	Nature du tubage	Type	Slot	Vide %
0.00	12.00	7"7/8	200.00	10.00		P.v.c.-lisse	Tube-plein		
12.00	30.40	7"7/8	200.00	10.00		P.v.c.-lisse	Crepine fentes	1.00	

REMPLISSAGE

De	à	Ø"	Ømm	Matériau	Nature	Méthode de pose	Texture	Gra. (mm)	Vol. m3
0.70	9.60	7"7/8	200.00	Ciment	Coulis	Injection par canne			0.40
9.60	10.60	7"7/8	200.00	Billes-argile	Oregonite				0.05
10.60	30.40	7"7/8	200.00	Gravier	Graviers de loire	Gravitaire	Roule	4.00-8.00	0.88

ACCESSOIRE

De	à	Type d'accessoire
0.00	0.00	Capot
30.40	30.40	Bouchon

FORAGE D'EAU

Client : MAIRIE DE SUIPPES
 Maître d'oeuvre : SARL IDEES EAUX
 Localisation de l'ouvrage : RUELLE DES 2 AVENUES
 51600 SUIPPES


Travaux réalisés : 1/1
 du : 07/02/2022 au : 10/02/2022

Coordonnées de l'ouvrage :
 Lambert 1 carto métrique
 Longitude (X): 0
 Latitude (Y): 0
 Altitude sol (Z): +0,000 m

Echelle : 1/153

Profondeurs en m au-dessous du repère zéro sol (signe + au-dessus)

Nombre de forages : 1

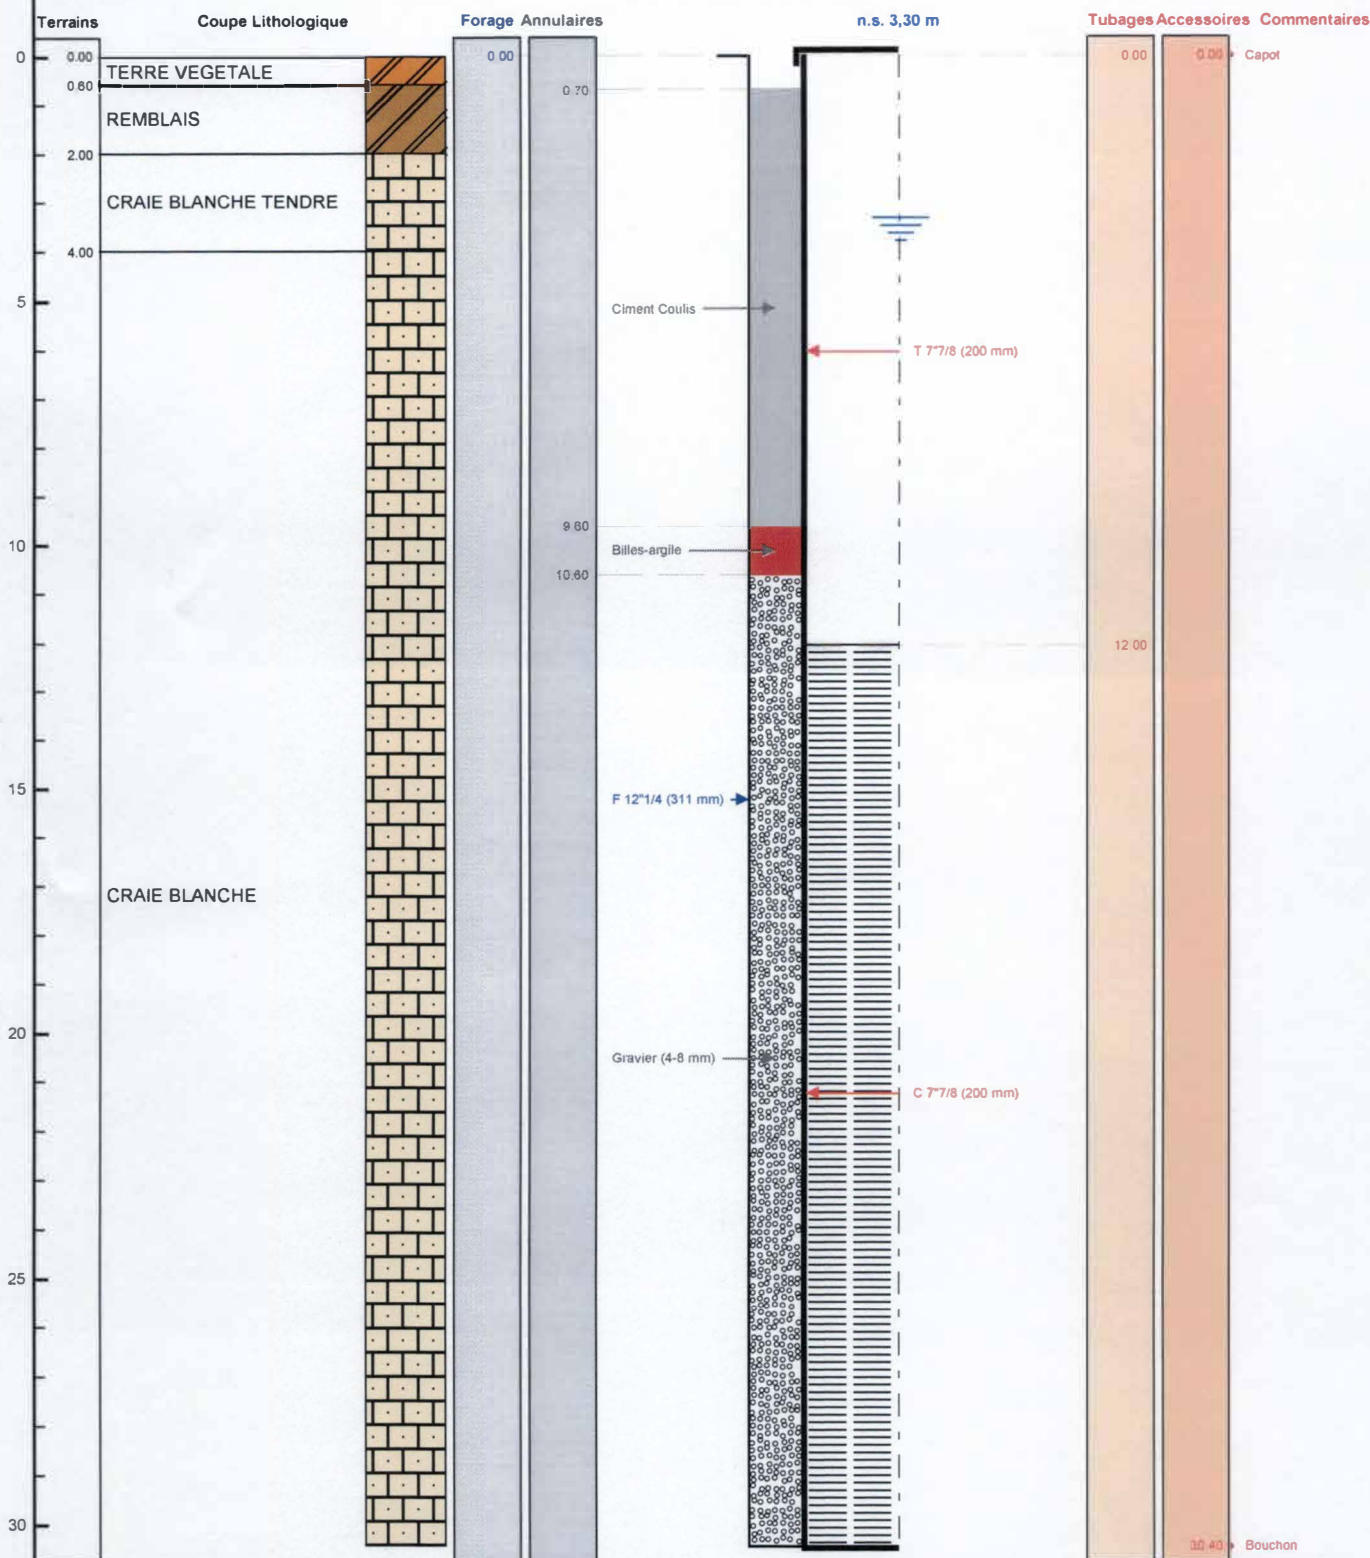

Le 08.03.2022 à ...
 CERTIFIE CONFORME A L'OUVRAGE EXECUTE
 Tampon et signature du chef d'entreprise

EURL BOURGEOIS FORAGE
 24 Rue du Corps de Garde
 10700 CHATELAIN VALLON
 Port. 06 18 30 40 40
 03 25 47 30 72
 Site: 483 692 125 00014

Lambert 1 carto métrique

Long.: 0

Lat.: 0

Ait.: +0,000 m

PAGE: 3

BSS004CYVL