

TRONCONS de L'OUVRAGE

P16 APRES REBOUCHAGE

Client:	
Maître d'oeuvre:	
Lieu de l'ouvrage :	ICV
	92130 ISSY LES MOULINEAUX

LITHOLOGIE

De	à	Libellé
0.00	6.00	REMBLAIS
6.00	13.00	ALLUVIONS
13.00	35.50	CRAIE

FORAGE

De	à	Ø"	Ømm	Mode de forage	Fluide de forage
8.50	13.00	17"1/2	444.00	Rotary	Eau-claire
13.00	34.50	12"1/4	311.00	Rotary	Eau-claire

* Reconnaissance

TUBAGE

De	à	Ø"	Ømm	Epais.	Ecra.	Nature du tubage	Type	Slot	Vide %
8.50	13.00	13"3/8	340.00	0.00		Acier-api	Tube-plein		
8.50	18.30	7"5/8	195.00	0.00		P.v.c.	Tube-plein		
18.30	34.50	7"5/8	195.00	0.00		P.v.c.	Crepine fentes-continues	1.00	

REMPLISSAGE

De	à	Ø"	Ømm	Matériau	Nature	Méthode de pose	Texture	Gra. (mm)	Vol. m3
8.50	11.50	7"5/8	195.00	Ciment	Cem iii/c 32,5 n ce	Gravitaire			
0.00	13.00	13"3/8	340.00	Ciment	Cem iii/c 32,5 n ce	Sous pression			1.08
8.50	16.00	Rebouc	0.00	Ciment	Cem iii/c 32,5 n ce	Gravitaire			
16.00	17.30	Rebouc	0.00	Billes-argile	Compactonite				
17.30	34.50	Rebouc	0.00	Gravier	Graviers de loire	Circulation directe	Roule		
11.50	34.50	7"5/8	195.00	Gravier	Graviers de loire	Circulation directe	Roule	4.00-8.00	2.26

ACCESSOIRE

De	à	Type d'accessoire
9.00	30.00	Centreur
29.50	30.00	Bouchon

Client :

Maitre d'oeuvre :

Localisation de l'ouvrage : ICV

92130 ISSY LES MOULINEAUX

Coordonnées de l'ouvrage :

Lambert-93 métrique

Longitude (X):

646 791

Latitude (Y):

6 858 574


Altitude sol (Z):

+35,000 m

Echelle : 1/178

Profondeurs en m au-dessous du repère zéro sol (signe + au-dessus)

Nombre de forages : 1

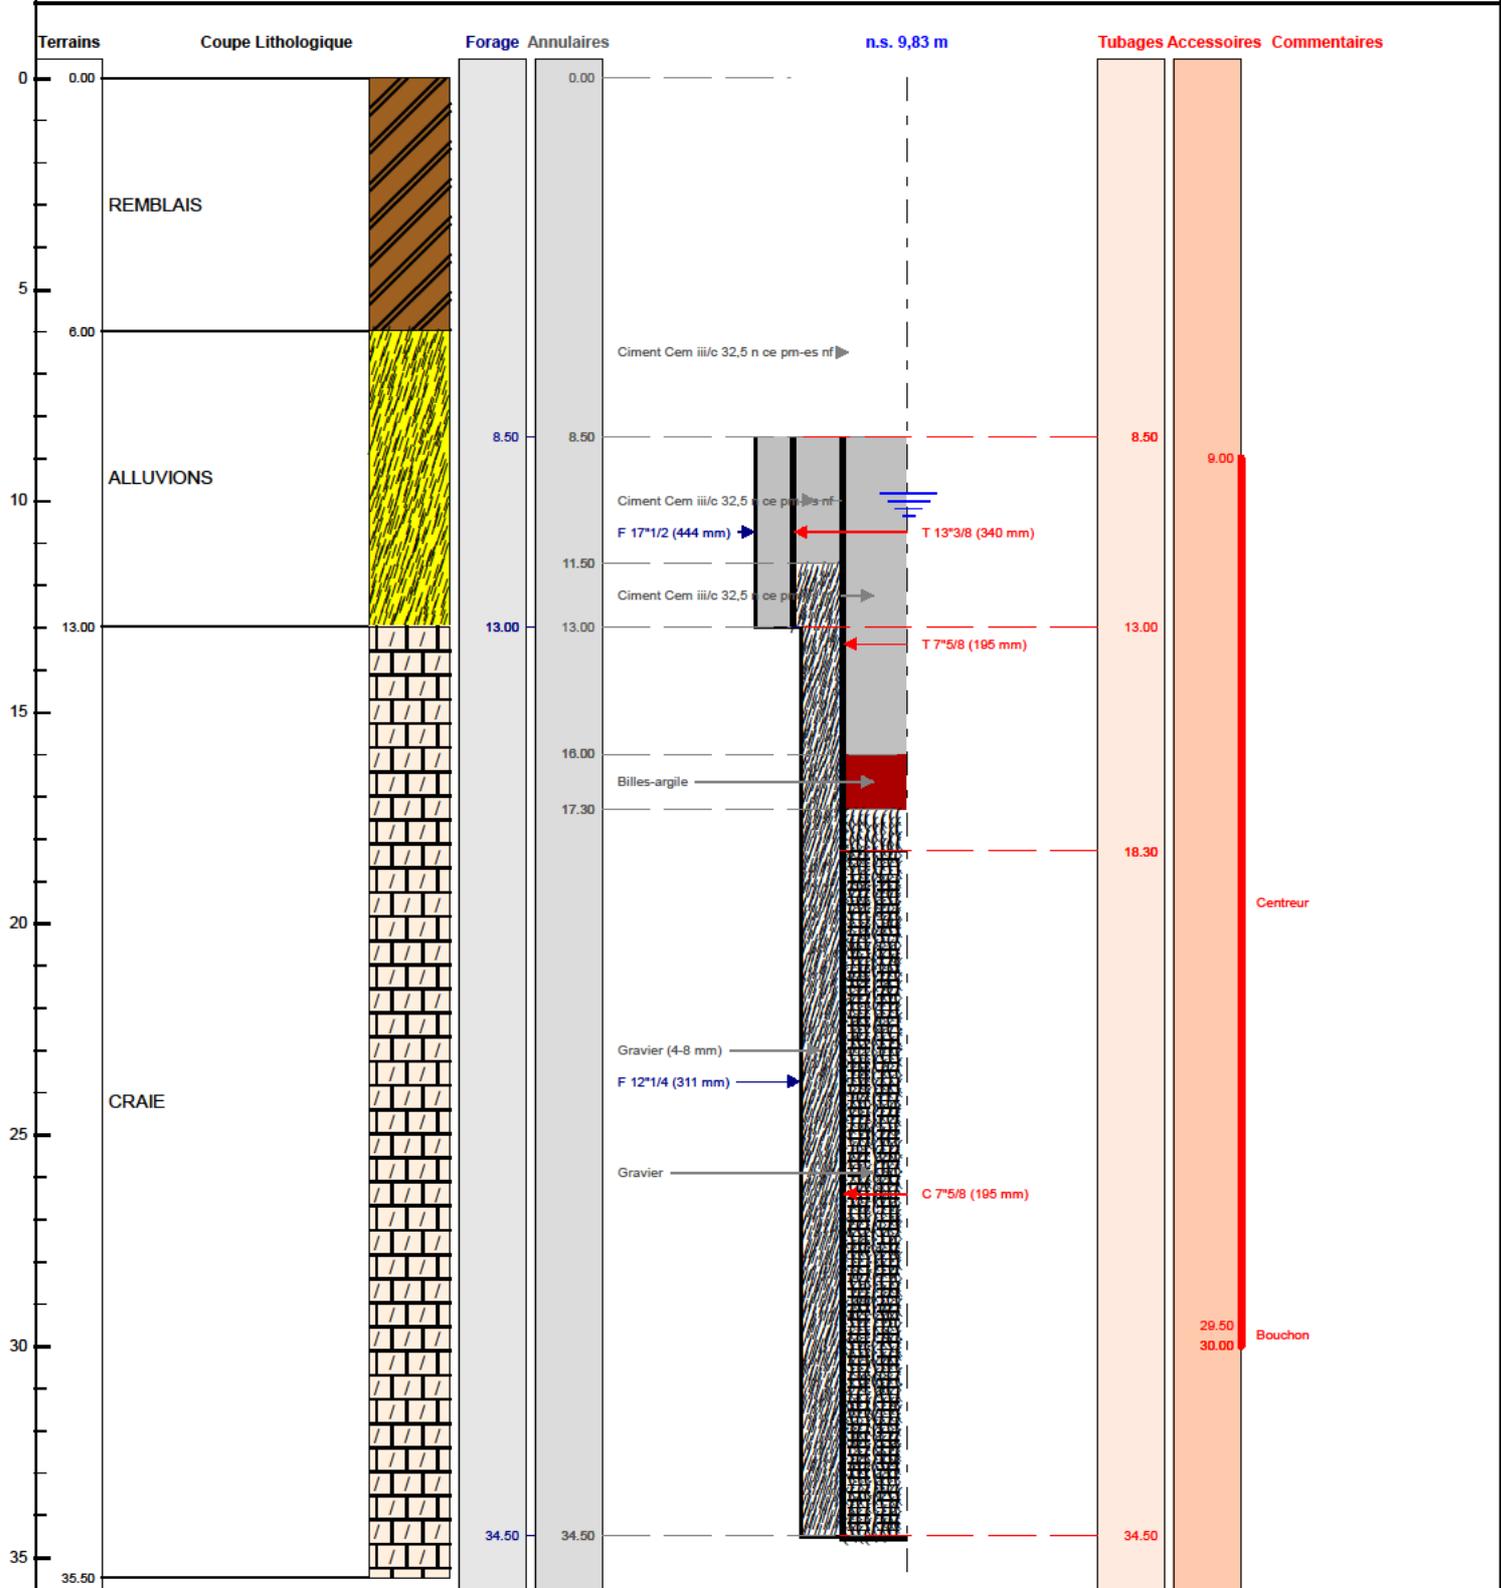

Le à

CERTIFIE CONFORME A L'OUVRAGE EXECUTE

Tampon et signature du chef d'entreprise