

DOSSIER TECHNIQUE

PI4 APRES REBOUCHAGE

Entreprise:	COTRASOL
Client:	
Maître d'oeuvre:	
Exploitant:	

Code National BSS : BSS004DLTA / PI4

N° Déclaration ** :

Police de l'eau * :

* Numéro de déclaration au titre de la police de l'eau

** N° d'enregistrement de déclaration préalable

Lieu de l'ouvrage : ICV

92130 ISSY LES MOULINEAUX

Coordonnées : **Longitude** 646 710 **Latitude** 6 858 700 Altitude : 29.00 m
Zone Lambert-93 métrique

Nombre de forages : 1

Date début de l'ouvrage : 25/11/2021

Resp. M. Ouvrage :

Date fin de l'ouvrage : 29/11/2021

Resp. M. Oeuvre :

Machine :

Resp. Chantier :

Date début pompage :

Niveau statique non perturbé : 3.21 m

Date fin de pompage :

Débit Maxi. d'essai : 33.47 m³/h

Nombre de nappes identifiées :

Rabattement correspondant : 0.17 m

Notes :

TRONCONS de L'OUVRAGE

PI4 APRES REBOUCHAGE

Client:	
Maître d'oeuvre:	
Lieu de l'ouvrage :	ICV
	92130 ISSY LES MOULINEAUX

LITHOLOGIE

De	à	Libellé
0.00	6.00	ALLUVIONS
6.00	9.00	BLOC DE BETON
9.00	29.00	CRAIE

FORAGE

De	à	Ø"	Ømm	Mode de forage	Fluide de forage
2.00	9.00	17"1/2	444.00	Rotary	Eau-claire
9.00	29.00	12"1/4	311.00	Rotary	Eau-claire

* Reconnaissance

TUBAGE

De	à	Ø"	Ømm	Epais.	Ecra.	Nature du tubage	Type	Slot	Vide %
2.50	9.00	7"5/8	195.00	0.00		P.v.c.	Tube-plein		
2.50	9.00	13"3/8	340.00	0.00		Acier-api	Tube-plein		
9.00	29.00	7"5/8	195.00	0.00		P.v.c.	Crepine fentes-continues	1.00	

REMPLISSAGE

De	à	Ø"	Ømm	Matériau	Nature	Méthode de pose	Texture	Gra. (mm)	Vol. m3
2.00	6.00	Rebouc	0.00	Ciment	Cem iii/c 32,5 n ce	Gravitaire			
2.00	6.00	7"5/8	195.00	Ciment	Cem iii/c 32,5 n ce	Gravitaire			
6.00	8.00	Rebouc	0.00	Billes-argile	Compactonite				
2.00	9.00	13"3/8	340.00	Ciment	Cem iii/c 32,5 n ce	Sous pression			1.08
6.00	29.00	7"5/8	195.00	Gravier	Graviers de loire	Circulation directe	Roule	4.00-8.00	2.26
8.00	29.00	Rebouc	0.00	Gravier	Graviers de loire	Circulation directe	Roule		

ACCESSOIRE

De	à	Type d'accessoire
9.00	29.00	Centreur
28.50	29.00	Bouchon

Client :

Maitre d'oeuvre :

Localisation de l'ouvrage : ICV

92130 ISSY LES MOULINEAUX

Coordonnées de l'ouvrage :

Lambert-93 métrique

Longitude (X):

646 710

Latitude (Y):

6 858 700


Altitude sol (Z):

+29,000 m

Echelle : 1/146

Profondeurs en m au-dessous du repère zéro sol (signe + au-dessus)

Nombre de forages : 1

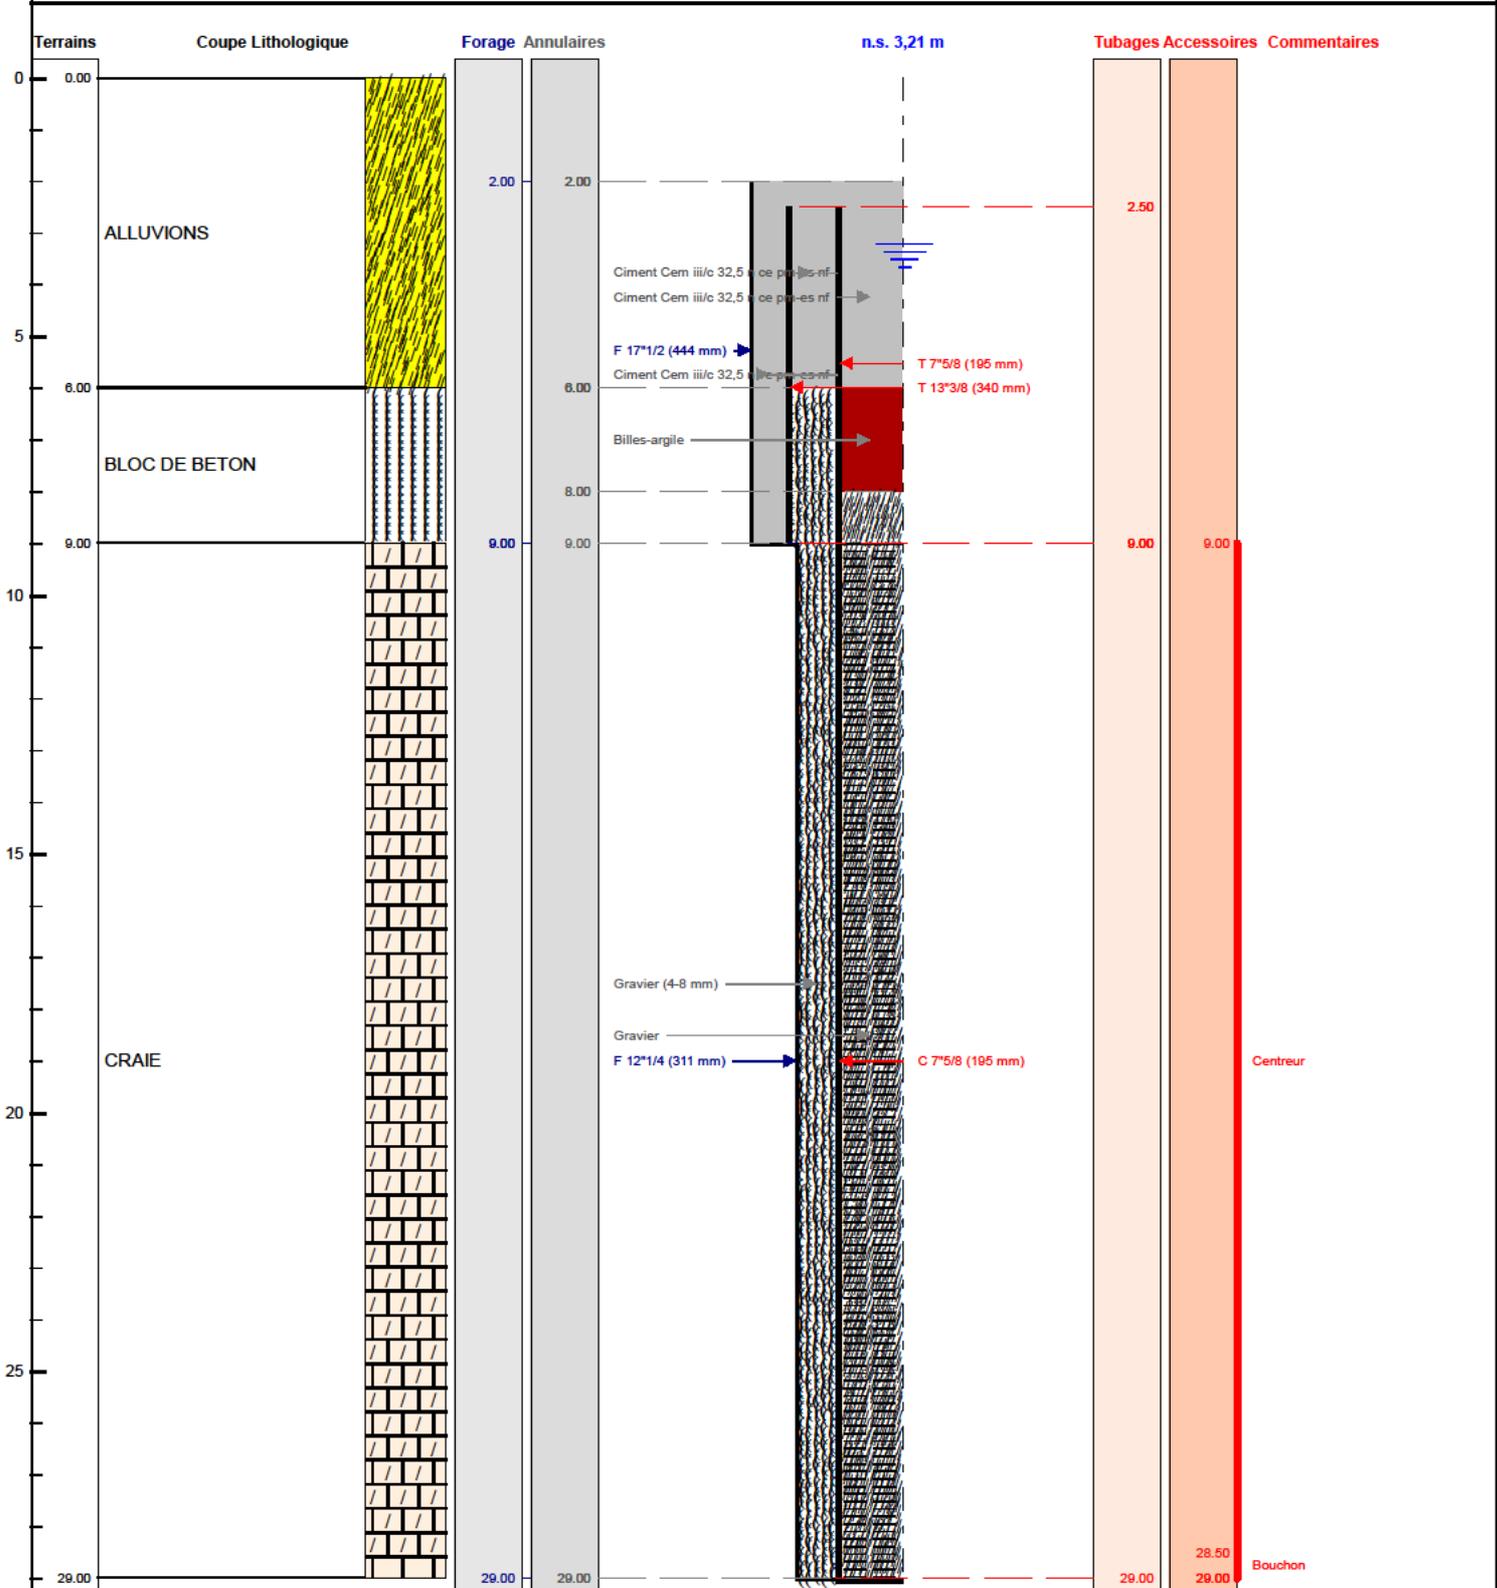

Le/...../..... à

CERTIFIE CONFORME A L'OUVRAGE EXECUTE

Tampon et signature du chef d'entreprise