

TRONCONS de L'OUVRAGE

PZ7 APRES REBOUCHAGE

Client:	
Maître d'oeuvre:	
Lieu de l'ouvrage :	
	92130 ISSY LES MOULINEAUX

LITHOLOGIE

De	à	Libellé
0.00	8.00	ALLUVIONS
8.00	30.00	CRAIE

FORAGE

De	à	Ø"	Ømm	Mode de forage	Fluide de forage
16.50	30.00	10"	254.00	Rotary	Eau-claire

* Reconnaissance

TUBAGE

De	à	Ø"	Ømm	Epais.	Ecra.	Nature du tubage	Type	Slot	Vide %
18.50	30.00	3"1/2	90.00	5.00		P.v.c.	Crepine fentes	1.00	

REMPLISSAGE

De	à	Ø"	Ømm	Matériau	Nature	Méthode de pose	Texture	Gra. (mm)	Vol. m3
0.00	7.00	3"1/2	90.00	Ciment	Cem iii/c 32,5 n ce	Sous pression			0.33
16.50	19.00	3"1/2	90.00	Ciment	Cem iii/c 32,5 n ce	Sous pression			
18.50	25.00	Rebouc	0.00	Billes-argile	Compactonite				
19.00	30.00	3"1/2	90.00	Gravier	Graviers de loire	Circulation directe	Roule	4.00-8.00	0.56
25.00	30.00	Rebouc	0.00	Gravier	Graviers de loire	Circulation directe	Roule		

ACCESSOIRE

De	à	Type d'accessoire
9.00	29.00	Centreur

Client :

Maitre d'oeuvre :

Localisation de l'ouvrage :

92130 ISSY LES MOULINEAUX

Coordonnées de l'ouvrage :

Lambert-93 métrique

Longitude (X):

646 752

Latitude (Y):

6 858 743


Altitude sol (Z):

+30,000 m

Echelle : 1/151

Profondeurs en m au-dessous du repère zéro sol (signe + au-dessus)

Nombre de forages : 1

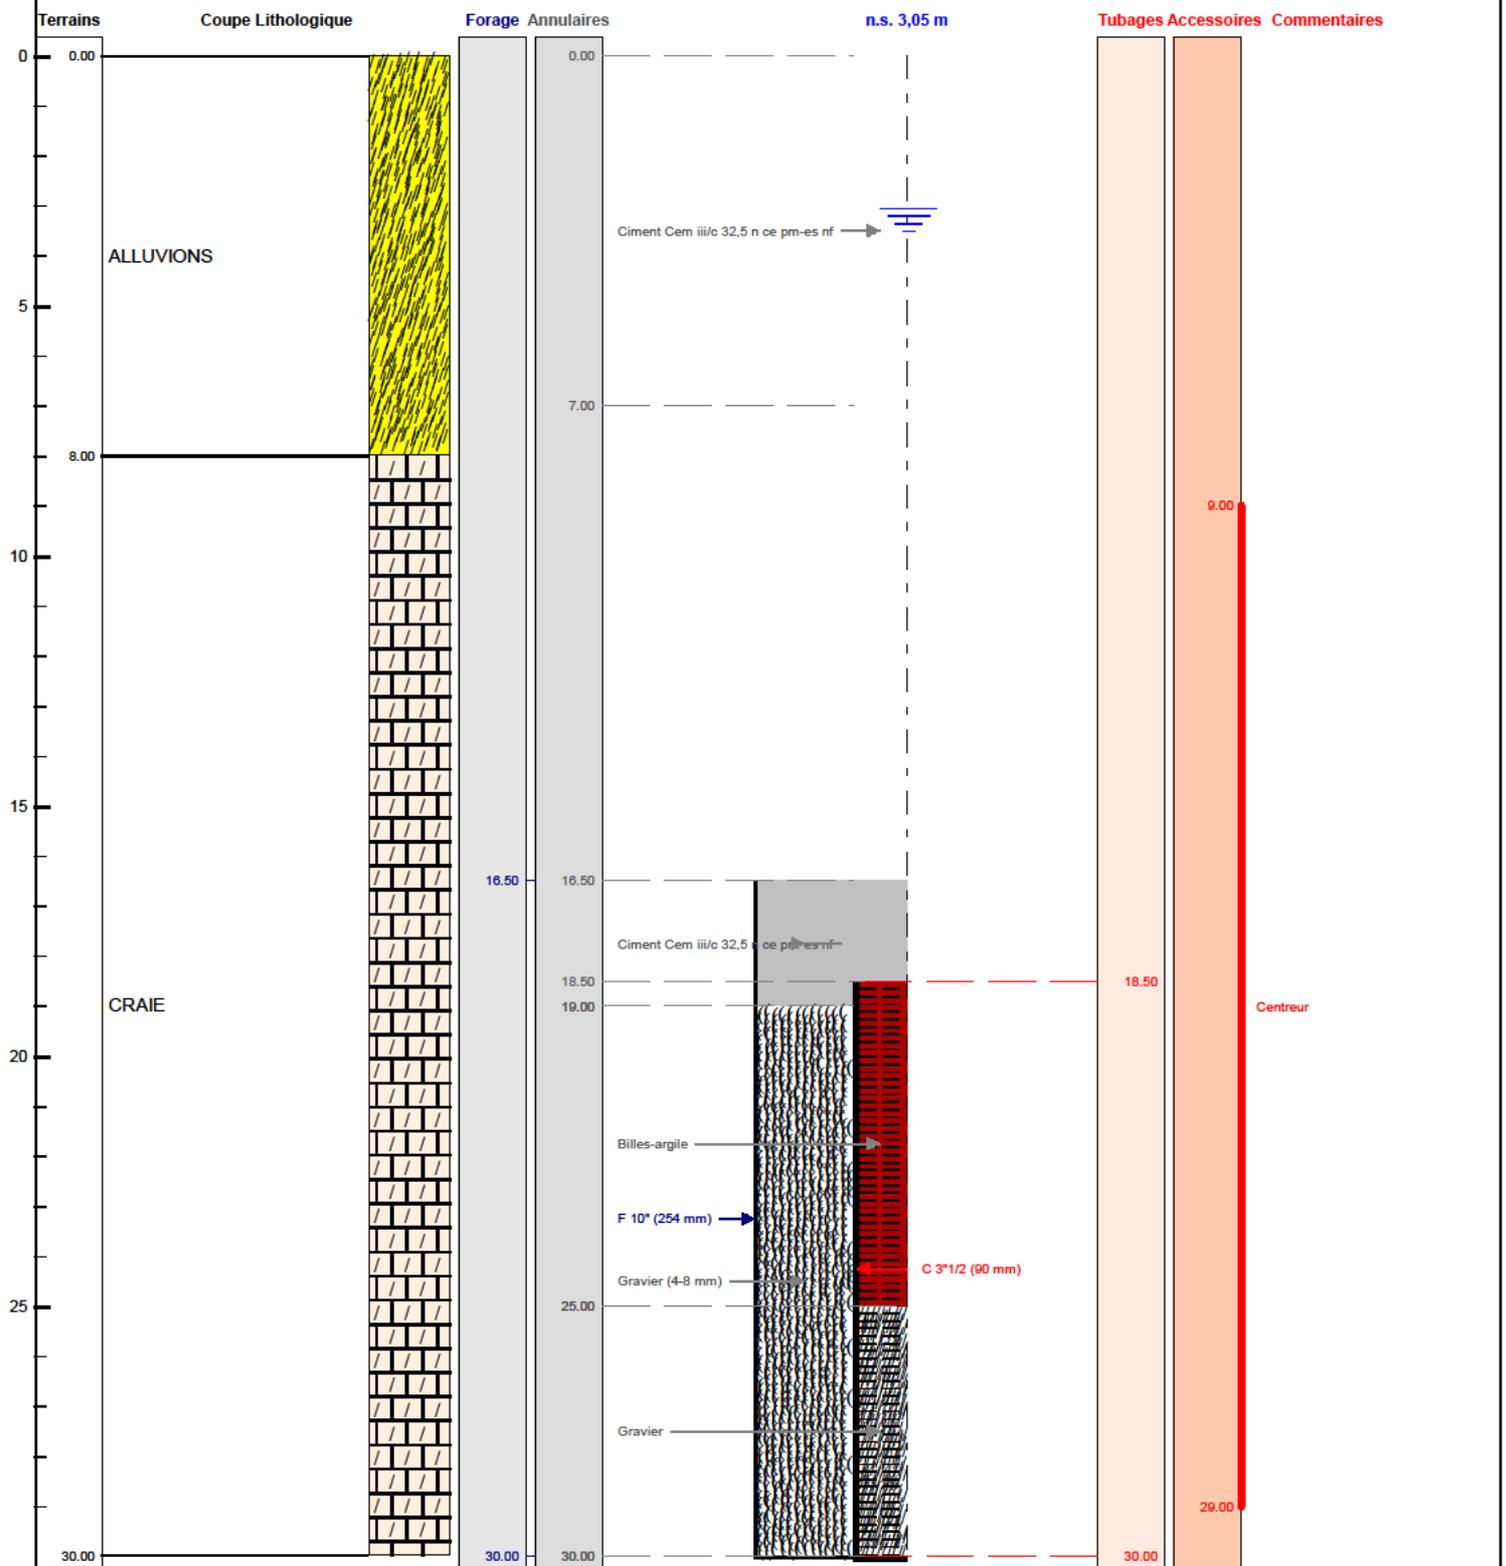

Le à

CERTIFIE CONFORME A L'OUVRAGE EXECUTE

Tampon et signature du chef d'entreprise