

DOSSIER TECHNIQUE

PP2 APRES REBOUCHAGE

Entreprise: COTRASOL

Client:

Maître d'oeuvre:

Exploitant:

Code National BSS : BSS004DLTF / PP2

N°Déclaration ** :

Police de l'eau * :

* Numéro de déclaration au titre de la police de l'eau

** N° d'enregistrement de déclaration préalable

Lieu de l'ouvrage :

92130 ISSY LES MOULINEAUX

Coordonnées : Longitude 646 757 Latitude 6 858 759 Altitude : 30.00 m
Zone Lambert-93 métrique

Nombre de forages : 1

Date début de l'ouvrage : 05/04/2022

Resp. M. Ouvrage :

Date fin de l'ouvrage : 06/04/2022

Resp. M. Oeuvre :

Machine :

Resp. Chantier :

Date début pompage :

Niveau statique non perturbé : 3.08 m

Date fin de pompage :

Débit Maxi. d'essai : 41.75 m3/h

Nombre de nappes identifiées :

Rabattement correspondant : 1.08 m

Notes :

TRONCONS de L'OUVRAGE

PP2 APRES REBOUCHAGE

Client:

Maître d'oeuvre:

Lieu de l'ouvrage :

92130

ISSY LES MOULINEAUX

LITHOLOGIE

De	à	Libellé
0.00	8.00	ALLUVIONS JAUNES
8.00	18.00	CRAIE
18.00	31.00	CRAIE BLANCHE

FORAGE

De	à	Ø"	Ømm	Mode de forage	Fluide de forage
15.00	31.00	14"3/4	375.00	Rotary	Eau-claire

* Reconnaissance

TUBAGE

De	à	Ø"	Ømm	Epais.	Ecra.	Nature du tubage	Type	Slot	Vide %
16.00	31.00	8"7/8	225.00	0.00		P.v.c.	Crepine fentes-continues	1.00	

REMPLISSAGE

De	à	Ø"	Ømm	Matériau	Nature	Méthode de pose	Texture	Gra. (mm)	Vol. m3
15.00	17.00	8"7/8	225.00	Ciment	Cem iii/c 32,5 n ce	Gravitaire			
16.00	18.00	Rebouc	0.00	Ciment	Cem iii/c 32,5 n ce	Gravitaire			
17.00	31.00	8"7/8	225.00	Gravier	Graviers de loire	Circulation directe	Roule	2.00-4.00	
17.00	31.00	Rebouc	0.00	Billes-argile	Compactonite				

ACCESSOIRE

De	à	Type d'accessoire
9.00	31.00	Centreur

Code BSS : BSS004DLTF / PP2

PP2 APRES REBOUCHAGE

Travaux réalisés :
du : 05/04/2022 au : 06/04/2022

1/1

Client :

Maitre d'oeuvre :

Localisation de l'ouvrage :

92130 ISSY LES MOULINEAUX

Coordonnées de l'ouvrage :

Lambert-93 métrique

Longitude (X): 646 757


Latitude (Y): 6 858 759

Altitude sol (Z): +30,000 m

Echelle : 1/156

Profondeurs en m au-dessous du repère zéro sol (signe + au-dessus)

Nombre de forages : 1

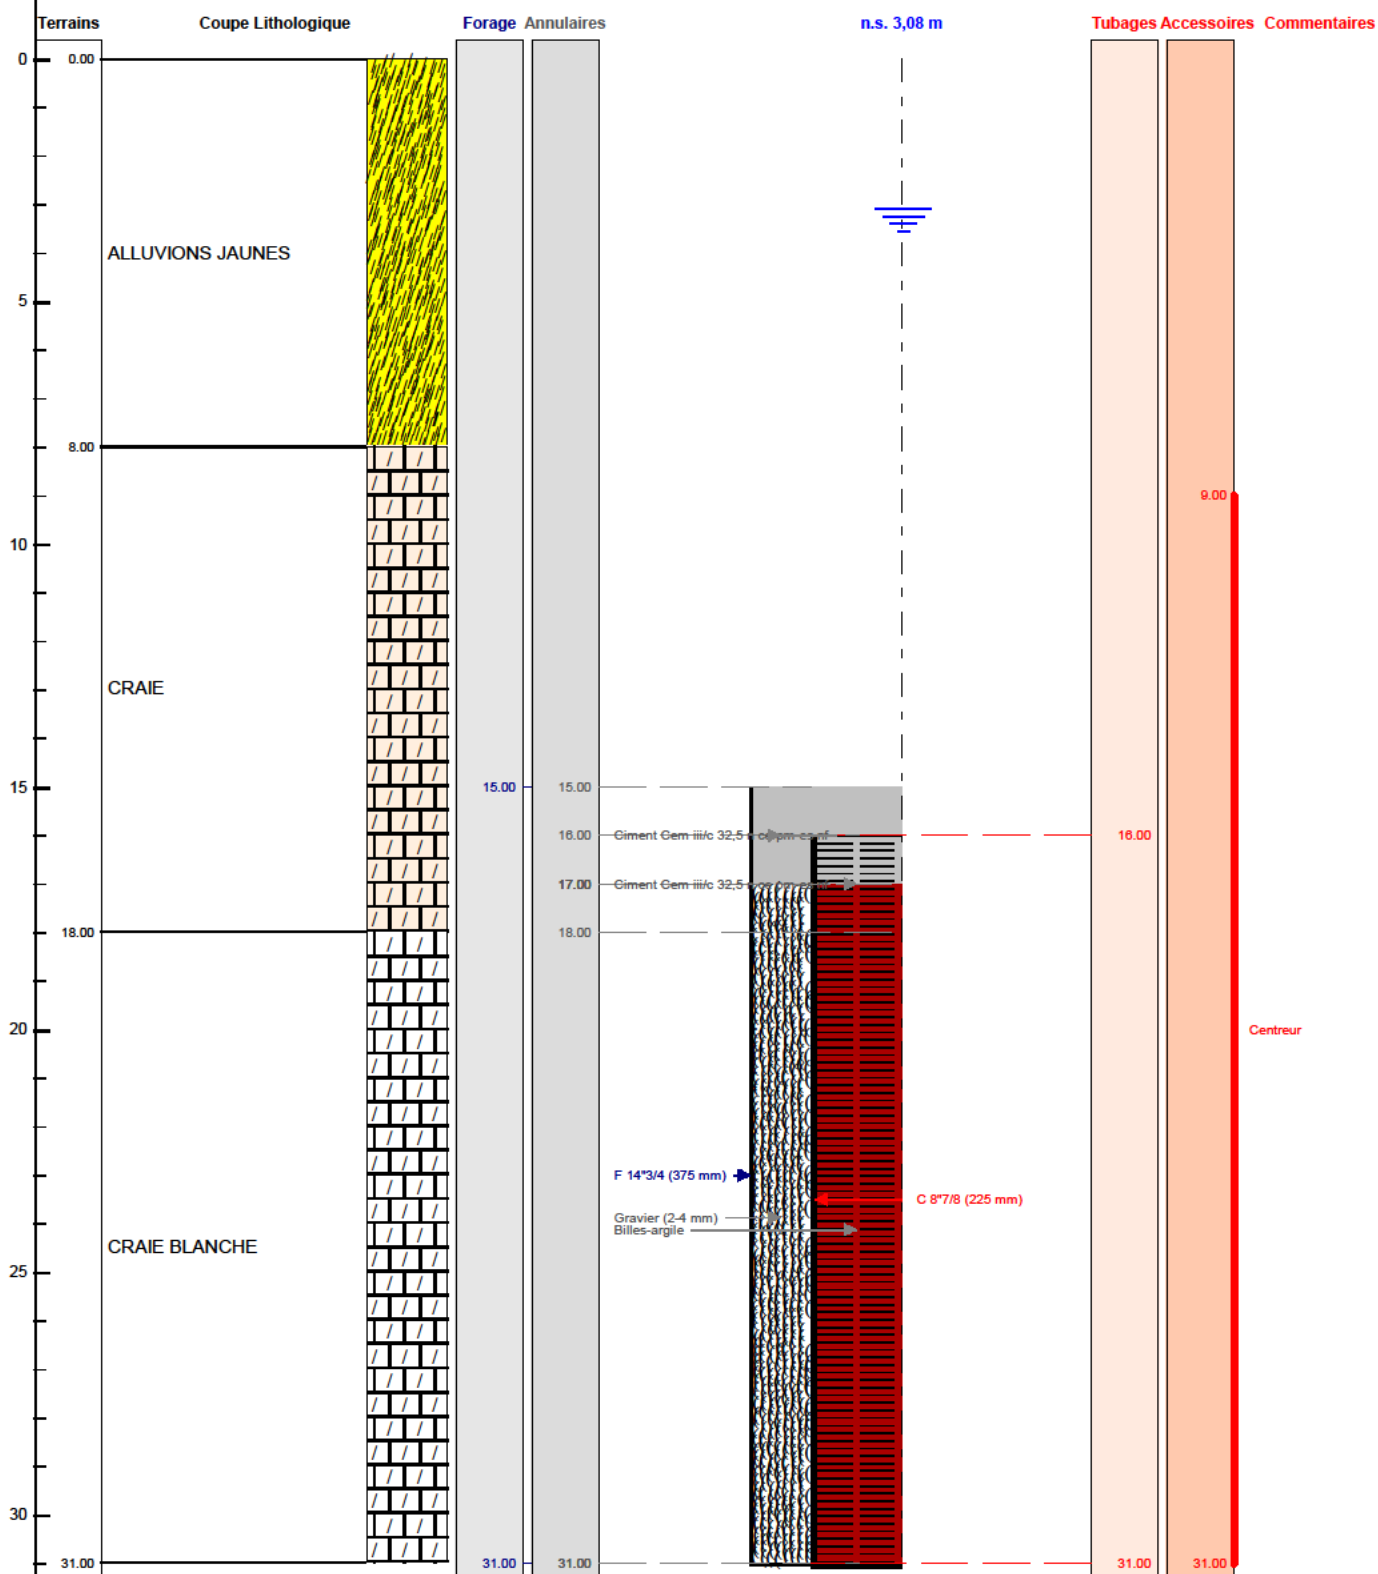

Le/...../..... à

CERTIFIE CONFORME A L'OUVRAGE EXECUTE

Tampon et signature du chef d'entreprise

Lambert-93 métrique Long.: 646 757 Lat.: 6 858 759 Alt.: +30,000 m

PAGE: 3