

## PP4 APRES REBOUCHAGE

**Exploitant:**

**\*\* N° d'enregistrement de déclaration préalable**

PAGE: 1

## TRONCONS de L'OUVRAGE

### PP4 APRES REBOUCHAGE

Client:

Maître d'oeuvre:

Lieu de l'ouvrage :

92130

ISSY LES MOULINEAUX

#### LITHOLOGIE

De	à	Libellé
0.00	8.00	ALLUVIONS JAUNES
8.00	18.00	CRAIE
18.00	31.00	CRAIE BLANCHE

#### FORAGE

De	à	Ø"	Ømm	Mode de forage	Fluide de forage
15.00	31.00	14"3/4	375.00	Rotary	Eau-claire

\* Reconnaissance

#### TUBAGE

De	à	Ø"	Ømm	Epais.	Ecra.	Nature du tubage	Type	Slot	Vide %
16.00	31.00	8"7/8	225.00	0.00		P.v.c.	Crepine fentes-continues	1.00	

#### REMPLISSAGE

De	à	Ø"	Ømm	Matériau	Nature	Méthode de pose	Texture	Gra. (mm)	Vol. m3
15.00	17.00	8"7/8	225.00	Ciment	Cem iii/c 32,5 n ce	Gravitaire			
15.00	17.00	Rebouc	0.00	Ciment	Cem iii/c 32,5 n ce	Gravitaire			
17.00	24.00	Rebouc	0.00	Billes-argile	Compactonite				
17.00	31.00	8"7/8	225.00	Gravier	Graviers de loire	Circulation directe	Roule	2.00-4.00	
24.00	31.00	Rebouc	0.00	Gravier	Graviers de loire	Circulation directe	Roule		

#### ACCESSOIRE

De	à	Type d'accessoire
9.00	31.00	Centreur

Code BSS : BSS004DLTG / PP4

## PP4 APRES REBOUCHAGE

Travaux réalisés :  
du : 30/03/2022 au : 01/04/2022

1/1

Client :

Maitre d'oeuvre :

Localisation de l'ouvrage :

92130 ISSY LES MOULINEAUX

Coordonnées de l'ouvrage :

Lambert-93 métrique

Longitude (X): 646 754


Latitude (Y): 6 858 718

Altitude sol (Z): +30,000 m

Echelle : 1/156

Profondeurs en m au-dessous du repère zéro sol (signe + au-dessus)

Nombre de forages : 1

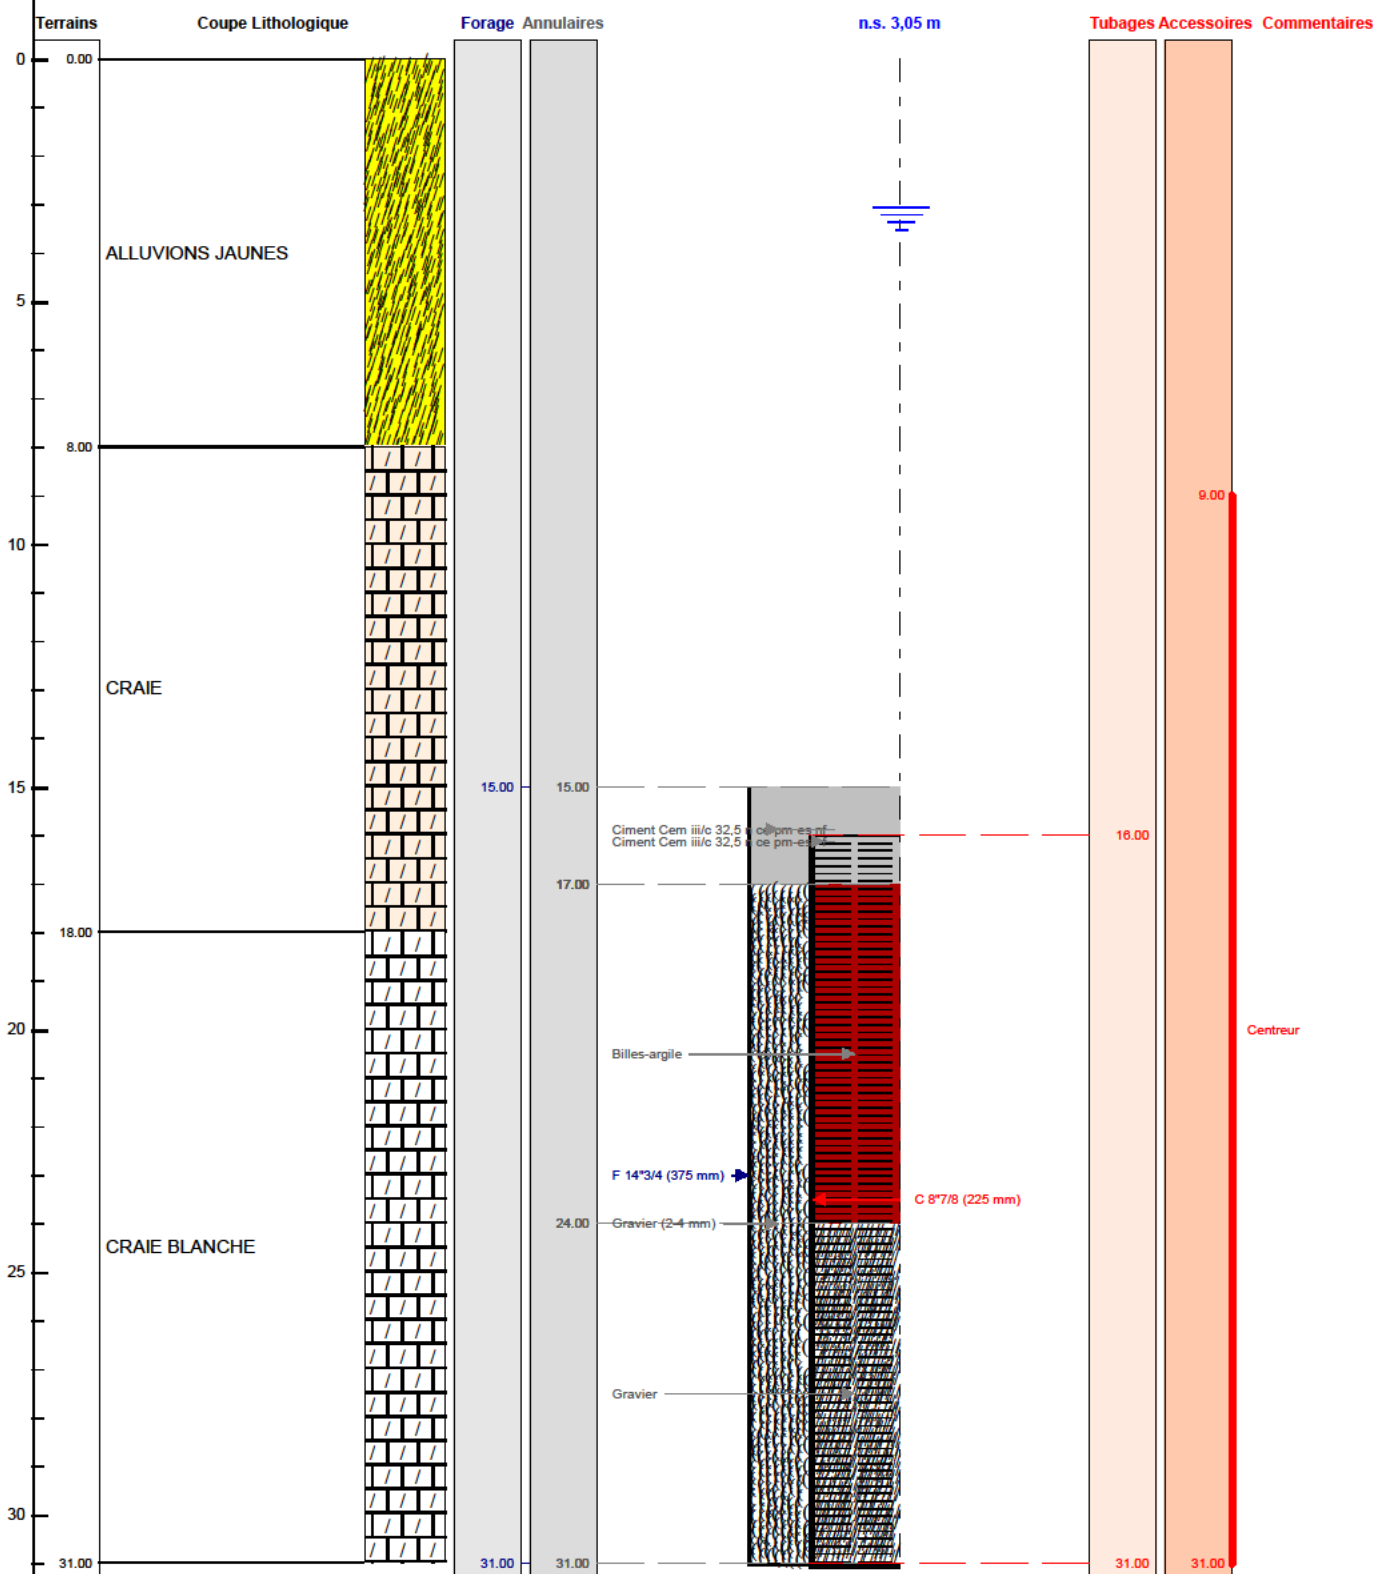

Le ...../...../..... à .....

CERTIFIE CONFORME A L'OUVRAGE EXECUTE

Tampon et signature du chef d'entreprise