

DOSSIER TECHNIQUE

FORAGE D'EAU F2

Entreprise: LAUREAU AINÉ ET FILS

Client:

Maître d'oeuvre:

Exploitant:

Code National BSS :

N° Déclaration ** :

Police de l'eau * :

* Numéro de déclaration au titre de la police de l'eau

** N° d'enregistrement de déclaration préalable

Lieu de l'ouvrage :

Coordonnées : Longitude 0 Latitude 0 Altitude : 0.00 m
Zone Lambert 1 carto métrique

Nombre de forages : 1

Date début de l'ouvrage : 01/01/1991

Resp. M. Ouvrage :

Date fin de l'ouvrage : 31/12/1992

Resp. M. Oeuvre :

Machine :

Resp. Chantier :

Date début pompage :

Niveau statique non perturbé : 18.15 m

Date fin de pompage :

Débit Maxi. d'essai : 0.00 m3/h

Nombre de nappes identifiées :

Rabattement correspondant : 0.00 m

Notes :

TRONCONS de L'OUVRAGE

FORAGE D'EAU F2

Client:

Maître d'oeuvre:

Lieu de l'ouvrage :

LITHOLOGIE

De	à	Libellé
0.00	1.30	Terre et limons
1.30	9.00	Sables de Lozère
9.00	15.50	Calcaire du Lutétien
15.50	25.30	Sable du cuisien
25.30	25.50	Argile du sparnacien

FORAGE

De	à	Ø"	Ømm	Mode de forage	Fluide de forage
0.00	17.00	47"1/4	1200.00	Autre	Air
17.00	24.00	27"1/2	699.00	Autre	Air

* Reconnaissance

TUBAGE

De	à	Ø"	Ømm	Epais.	Ecra.	Nature du tubage	Type	Slot	Vide %
0.00	17.00	47"1/4	1200.00	0.00		Beton	Cuvelage		
15.90	18.60	12"3/8	314.00	0.00		Inox-aisi-430	Tube-plein		
18.60	23.96	12"3/8	314.00	0.00		Inox-aisi-430	Crepine nervures-rep.		

REMPLISSAGE

De	à	Ø"	Ømm	Matériau	Nature	Méthode de pose	Texture	Gra. (mm)	Vol. m3
17.00	25.40	12"3/8	314.00	Gravier	Graviers de loire	Gravitaire	Roule		

FORAGE D'EAU F2

Client :

Maitre d'oeuvre :

Localisation de l'ouvrage :

Travaux réalisés :
du : 01/01/1991 au : 31/12/1992

1\1

Coordonnées de l'ouvrage :

Lambert 1 carto métrique

Longitude (X):

0

Latitude (Y):

0


Altitude sol (Z):

+0.000 m

Echelle : 1/128

Profondeurs en m au-dessous du repère zéro sol (signe + au-dessus)

Nombre de forages : 1

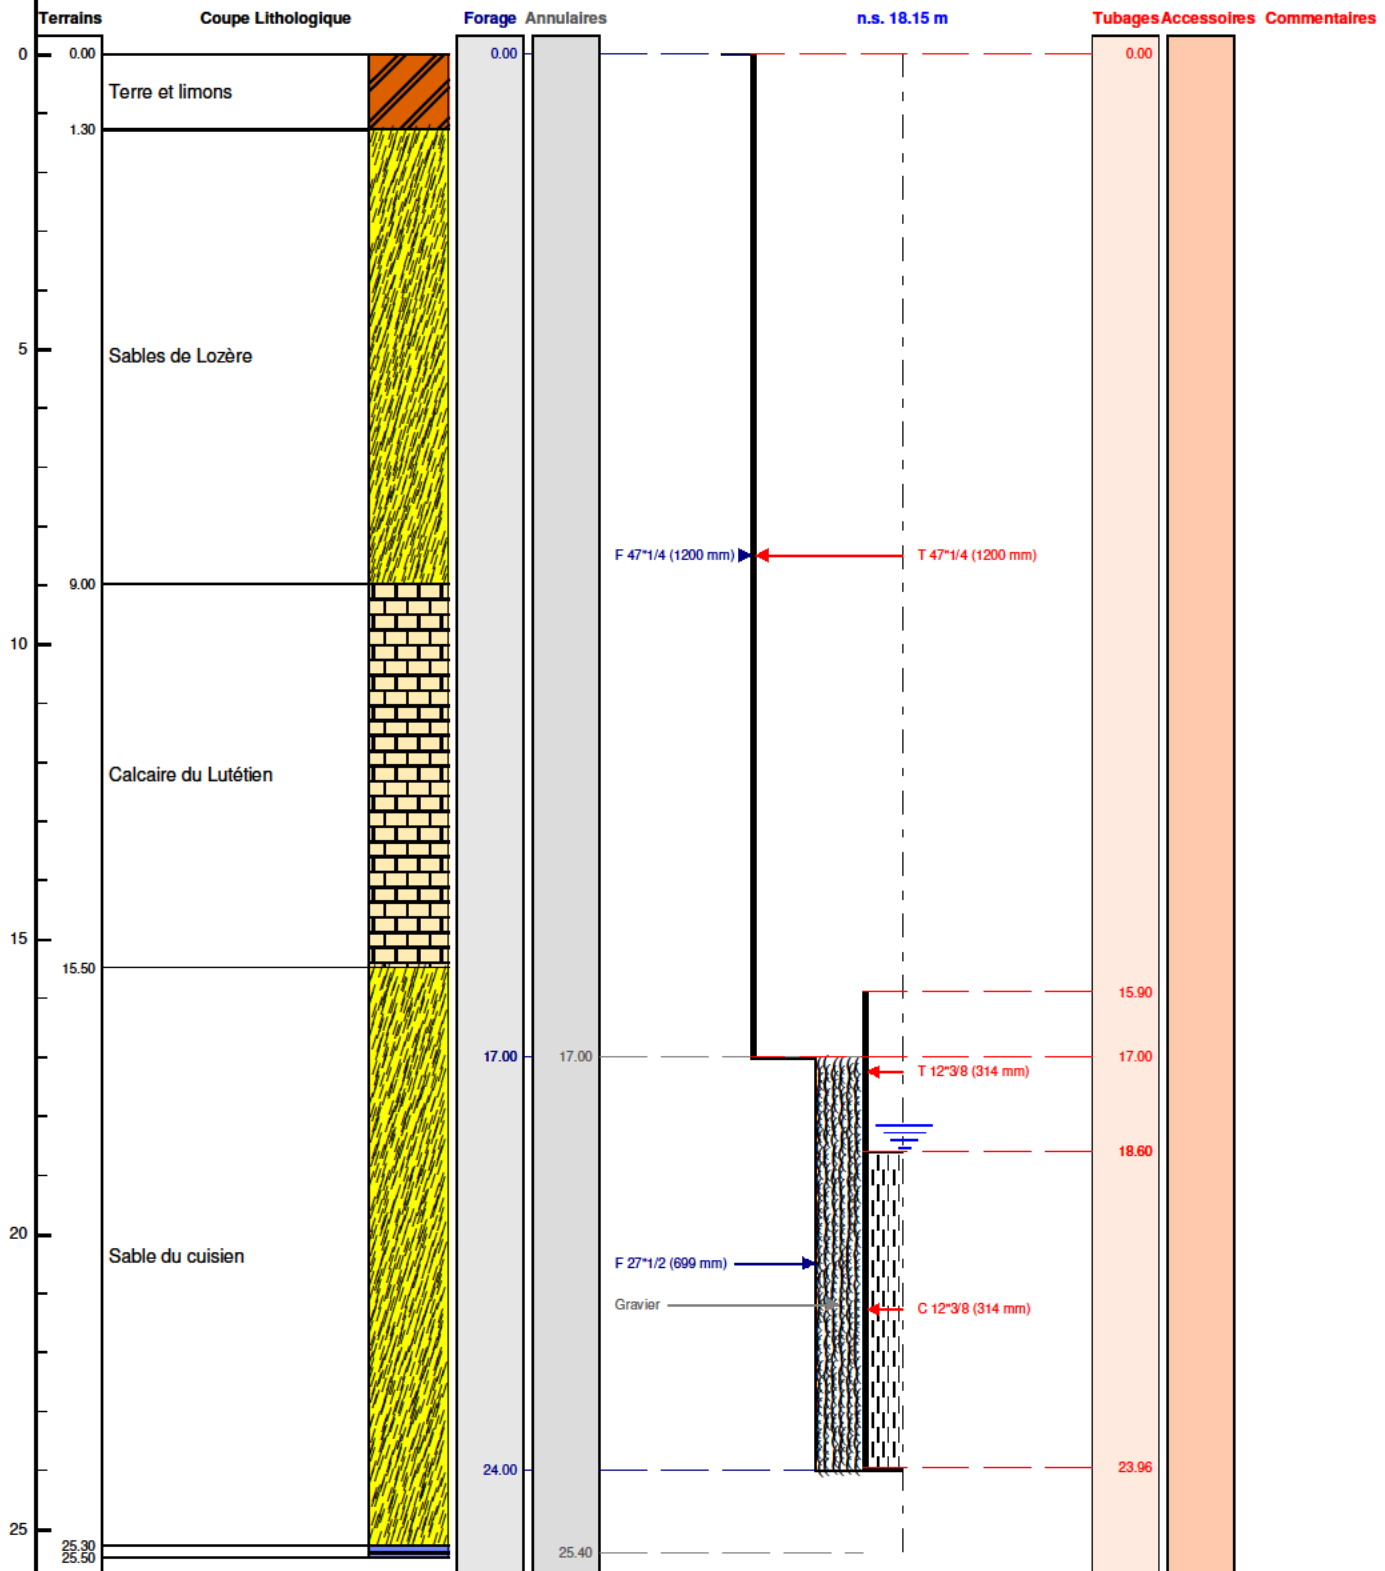

Le/...../..... à

CERTIFIE CONFORME A L'OUVRAGE EXECUTE

Tampon et signature du chef d'entreprise

Lambert 1 carto métrique Long.: 0 Lat.: 0 Alt.: +0.000 m

PAGE: 3