

DOSSIER TECHNIQUE

PIEZOMETRE ALLUVIONS

Entreprise: COTRASOL

Client:

Maître d'oeuvre:

Exploitant:

Code National BSS : BSS004CDWZ / PZ1

N° Déclaration ** : 106543

Police de l'eau * :

* Numéro de déclaration au titre de la police de l'eau

** N° d'enregistrement de déclaration préalable

Lieu de l'ouvrage : La butte des pins
91530 ST MAURICE MONTCOURONNE

Coordonnées : Longitude 002°06'54,22"E Latitude 048°34'30,43"N **Altitude :** 64.00 m

Nombre de forages : 1

Date début de l'ouvrage : 18/10/2021

Resp. M. Ouvrage :

Date fin de l'ouvrage : 05/11/2021

Resp. M. Oeuvre :

Machine : 1604

Resp. Chantier :

Date début pompage :

Niveau statique non perturbé : 2.80 m

Date fin de pompage :

Débit Maxi. d'essai : 0.00 m3/h

Nombre de nappes identifiées :

Rabattement correspondant : 0.00 m

Notes :

TRONCONS de L'OUVRAGE

PIEZOMETRE ALLUVIONS

Client:

Maître d'oeuvre:

Lieu de l'ouvrage : La butte des pins

91530

ST MAURICE MONTCOURONNE

LITHOLOGIE

De	à	Libellé
0.00	0.50	TERRE VEGETALE
0.50	1.50	ALLUVIONS
1.50	5.00	CRAIE

FORAGE

De	à	Ø"	Ømm	Mode de forage	Fluide de forage
0.00	5.00	7"7/8	200.00	Rotary	Eau-claire

* Reconnaissance

TUBAGE

De	à	Ø"	Ømm	Epais.	Ecra.	Nature du tubage	Type	Slot	Vide %
0.00	1.00	2"3/8	60.00	0.00		P.v.c.	Tube-plein		
1.00	2.00	2"3/8	60.00	0.00		P.v.c.	Crepine fentes	1.00	

REMPLISSAGE

De	à	Ø"	Ømm	Matériau	Nature	Méthode de pose	Texture	Gra. (mm)	Vol. m3
0.00	0.50	2"3/8	60.00	Ciment	Cem iii	Gravitaire			
0.50	1.00	2"3/8	60.00	Billes-argile	Sopranite				
1.00	2.00	2"3/8	60.00	Gravier	Gravier	Gravitaire	Roule	2.00-4.00	
2.00	5.00	Rebouc	0.00	Ciment	Cem iii	Gravitaire			

Code BSS : BSS004CDWZ / PZ1

PIEZOMETRE ALLUVIONS**Travaux réalisés :**
du : 18/10/2021 au : 05/11/2021

1/1

Client :**Maitre d'oeuvre :****Localisation de l'ouvrage :** La butte des pins**91530 ST MAURICE MONTCOURONNE****Coordonnées de l'ouvrage :**

Géographique

Longitude (X): 002°06'54,22"E


Latitude (Y): 048°34'30,43"N

Altitude sol (Z): +64,000 m

Echelle : 1/25

Profondeurs en m au-dessous du repère zéro sol (signe + au-dessus)

Nombre de forages : 1

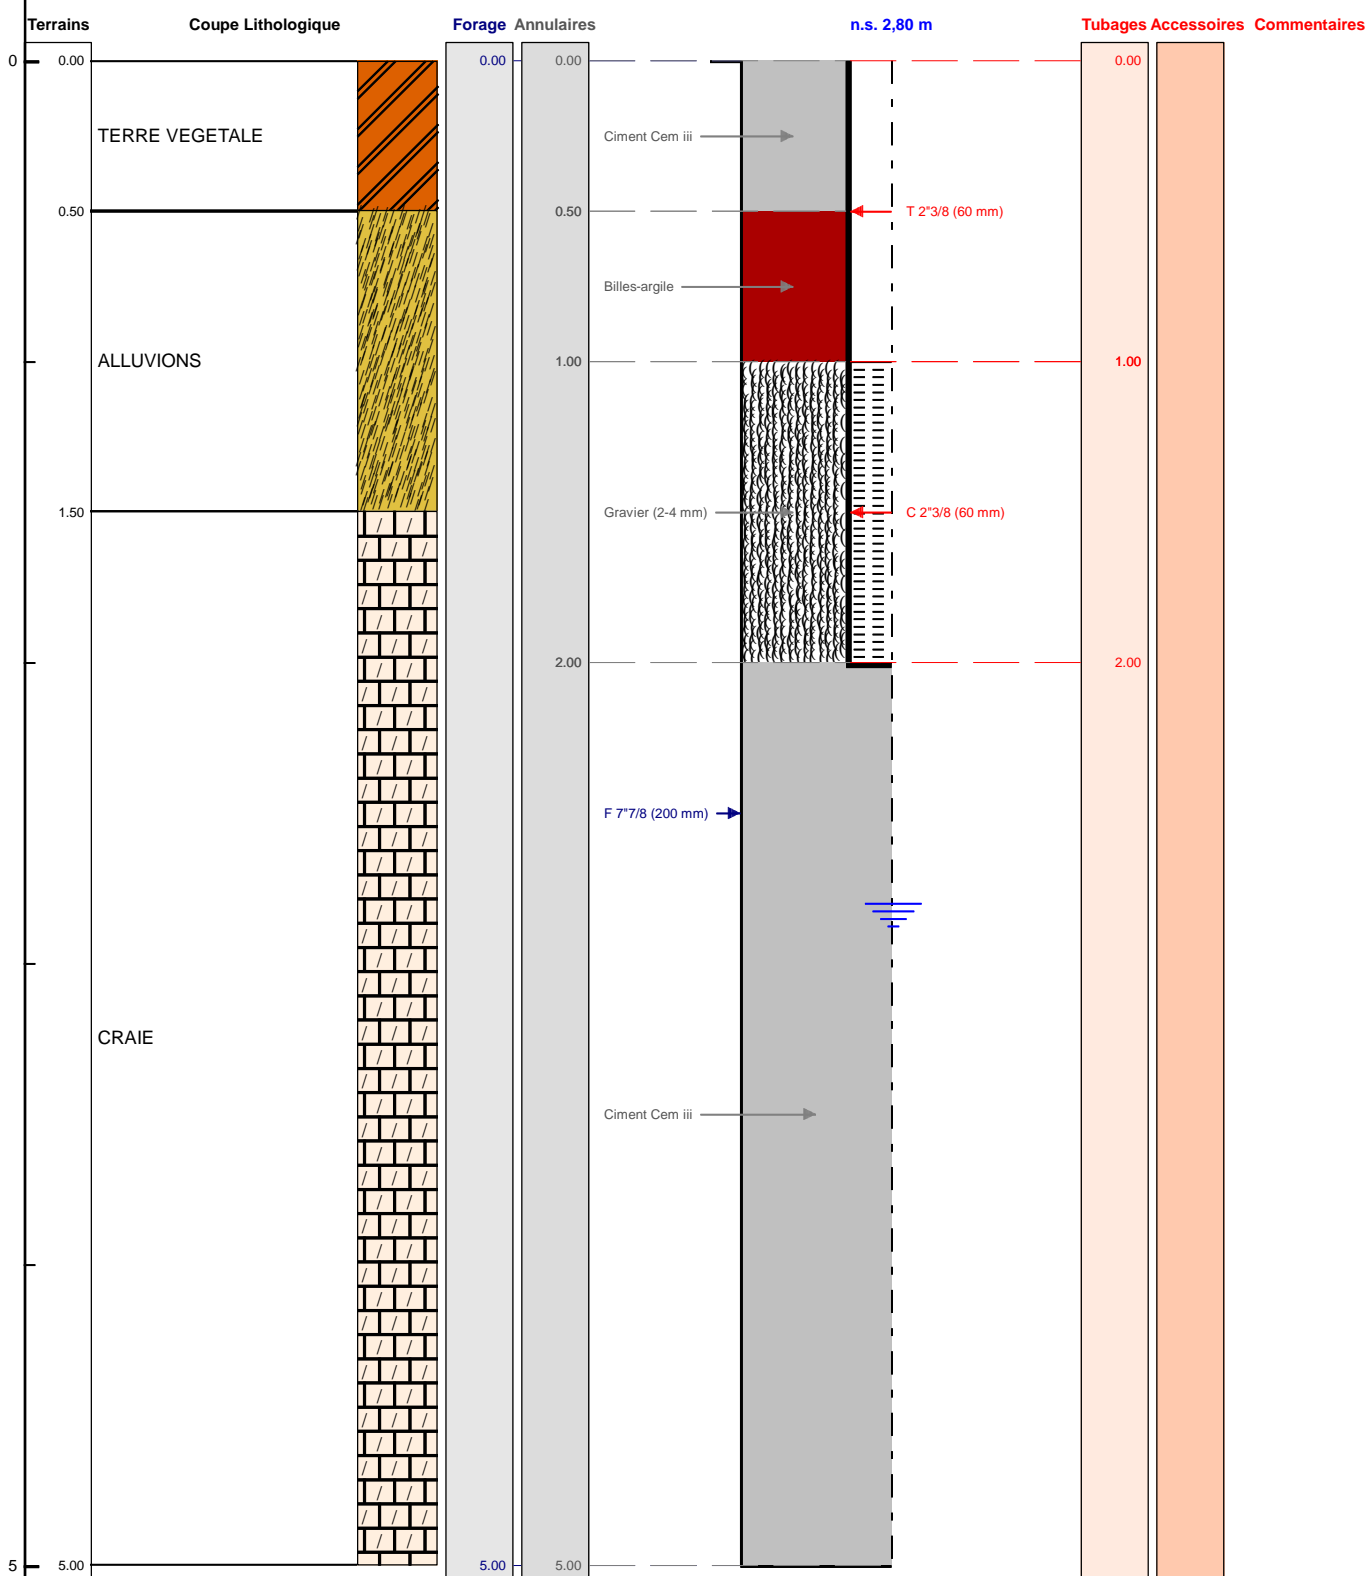

Le/...../..... à

CERTIFIE CONFORME A L'OUVRAGE EXECUTE

Tampon et signature du chef d'entreprise