

DOSSIER TECHNIQUE

PIEZOMETRE CRAIE

Entreprise:	COTRASOL
Client:	
Maître d'oeuvre:	
Exploitant:	

Code National BSS : BSS004CDWY / PZ2

N° Déclaration ** : 106543

Police de l'eau * :

* Numéro de déclaration au titre de la police de l'eau

** N° d'enregistrement de déclaration préalable

Lieu de l'ouvrage : La butte des pins

91530 ST MAURICE MONTCOURONNE

Coordonnées : Longitude 002°07'12,14"E Latitude 048°34'31,69"N **Altitude :** 64.00 m

Nombre de forages : 1

Date début de l'ouvrage : 18/10/2021

Resp. M. Ouvrage :

Date fin de l'ouvrage : 05/11/2021

Resp. M. Oeuvre :

Machine : 1604

Resp. Chantier :

Date début pompage :

Niveau statique non perturbé : 2.80 m

Date fin de pompage :

Débit Maxi. d'essai : 0.00 m³/h

Nombre de nappes identifiées :

Rabattement correspondant : 0.00 m

Notes :

TRONCONS de L'OUVRAGE

PIEZOMETRE CRAIE

Client:	
Maître d'oeuvre:	
Lieu de l'ouvrage :	La butte des pins
	91530 ST MAURICE MONTCOURONNE

LITHOLOGIE

De	à	Libellé
0.00	0.50	Terre
0.50	1.50	Alluvions
1.50	20.00	Craie

FORAGE

De	à	Ø"	Ømm	Mode de forage	Fluide de forage
0.00	8.00	12"1/4	311.00	Rotary	Eau-claire
8.00	20.00	7"7/8	200.00	Rotary	Eau-claire

* Reconnaissance

TUBAGE

De	à	Ø"	Ømm	Epais.	Ecra.	Nature du tubage	Type	Slot	Vide %
0.00	8.00	4"1/2	114.00	10.00		P.v.c.	Tube-plein		
0.00	8.00	9"5/8	244.00	5.00		Acier-ordinaire	Tube-plein		
8.00	20.00	4"1/2	114.00	5.00		P.v.c.	Crepine fentes	1.00	

REPLISSAGE

De	à	Ø"	Ømm	Matériau	Nature	Méthode de pose	Texture	Gra. (mm)	Vol. m3
4.50	6.00	4"1/2	114.00	Billes-argile	Compactonite				
0.00	8.00	9"5/8	244.00	Ciment	Cem iii	Gravitaire			0.60
6.00	20.00	4"1/2	114.00	Gravier	Gravier	Gravitaire	Roule	2.00-6.00	

Client :

Maitre d'oeuvre :

Localisation de l'ouvrage : La butte des pins

91530 ST MAURICE MONTCOURONNE

Coordonnées de l'ouvrage :

Géographique

Longitude (X): 002°07'12,14"E


Latitude (Y): 048°34'31,69"N

Altitude sol (Z): +64,000 m

Echelle : 1/101

Profondeurs en m au-dessous du repère zéro sol (signe + au-dessus)

Nombre de forages : 1

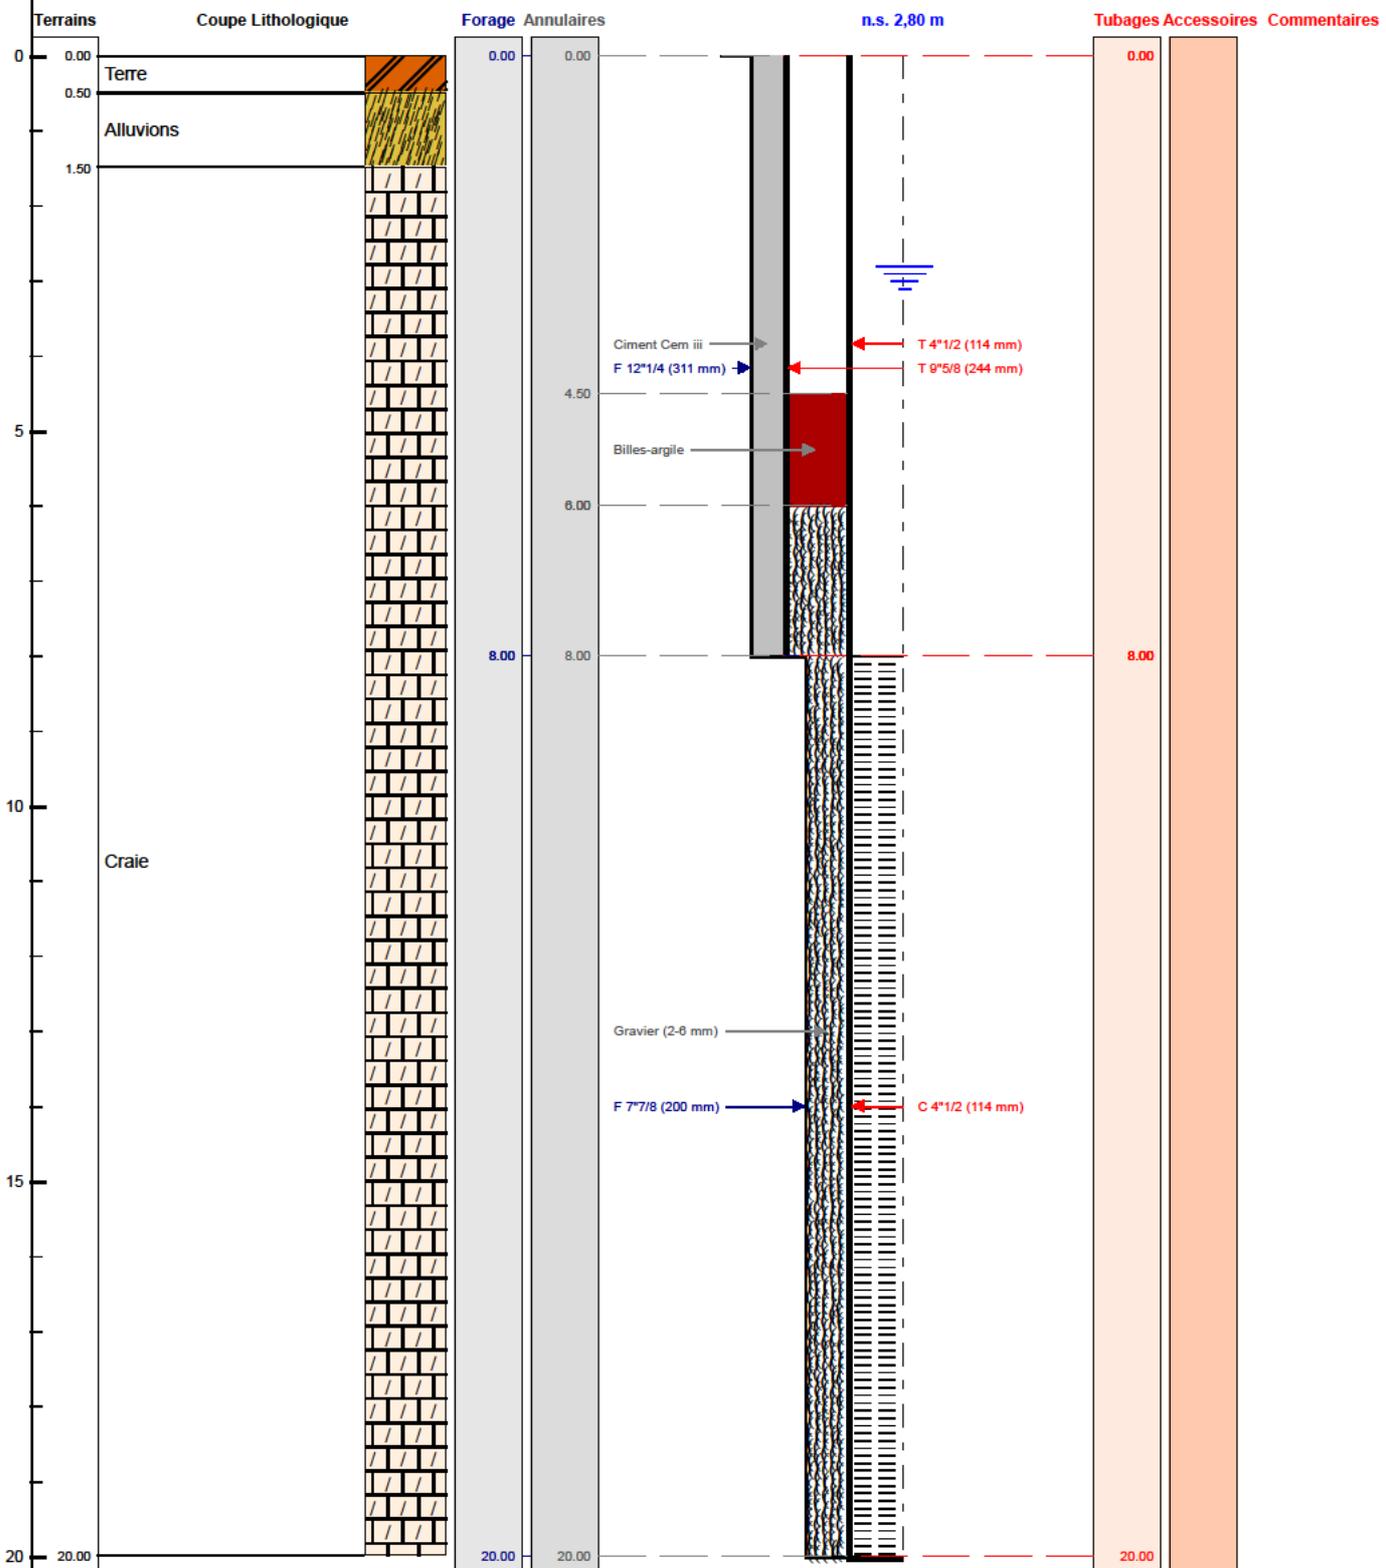

Le/...../..... à

CERTIFIE CONFORME A L'OUVRAGE EXECUTE

Tampon et signature du chef d'entreprise