

DOSSIER TECHNIQUE

FORAGE D'ESSAI

Entreprise:	COTRASOL
Client:	VILLE DE NEUILLY HOTEL DE VILLE 92522 NEUILLY SUR SEINE CEDEX
Maître d'oeuvre:	ICEA 80 Rue Taitbou 75009 PARIS
Exploitant:	

Code National BSS : BSS004DLYC / F

N° Déclaration ** :

Police de l'eau * :

* Numéro de déclaration au titre de la police de l'eau

** N° d'enregistrement de déclaration préalable

Lieu de l'ouvrage : 167/169 AVENUE CHARLES DE GAULLE
92200 NEUILLY SUR SEINE

Coordonnées : **Longitude** 645 915 **Latitude** 6 864 977 **Altitude :** 35.84 m
Zone Lambert-93 métrique

Nombre de forages : 3

Date début de l'ouvrage : 06/09/2021

Resp. M. Ouvrage :

Date fin de l'ouvrage : 18/10/2021

Resp. M. Oeuvre :

Machine : EF 1604

Resp. Chantier : MOISSON

Date début pompage : **Niveau statique non perturbé :** 11.17 m

Date fin de pompage : **Débit Maxi. d'essai :** 0.00 m3/h

Nombre de nappes identifiées : **Rabattement correspondant :** 0.00 m

Notes :

TRONCONS de L'OUVRAGE

FORAGE D'ESSAI

Client: VILLE DE NEUILLY

Maître d'oeuvre: ICEA

Lieu de l'ouvrage : 167/169 AVENUE CHARLES DE GAULLE

92200 NEUILLY SUR SEINE

LITHOLOGIE

De	à	Libellé
0.00	8.00	ALLUVIONS ANCIENS
8.00	20.00	CALCAIRE GROSSIER
20.00	21.00	SABLE DE CUISE (YPRESIEN)

FORAGE

De	à	Ø"	Ømm	Mode de forage	Fluide de forage
0.00	8.00	17"1/2	445.00	Rotary	Eau-claire
8.00	20.00	12"1/4	311.00	Rotary	Eau-claire

* Reconnaissance

TUBAGE

De	à	Ø"	Ømm	Epais.	Ecra.	Nature du tubage	Type	Slot	Vide %
0.00	8.00	7"7/8	200.00	0.00		P.v.c.	Tube-plein		
0.00	8.00	13"3/8	340.00	0.00		Acier-api	Tube-plein		
8.00	20.00	7"7/8	200.00	0.00		P.v.c.	Crepine fentes	1.00	9

REMPLISSAGE

De	à	Ø"	Ømm	Matériau	Nature	Méthode de pose	Texture	Gra. (mm)	Vol. m3
0.00	8.00	13"3/8	340.00	Ciment	Cem iii	Sous pression à la			
0.00	20.00	7"7/8	200.00	Gravier	Gravier	Gravitaire	Roule	1.25-2.25	

Code BSS : BSS004DLYC / F

FORAGE D'ESSAI

Travaux réalisés :

1/1

du : 06/09/2021 au : 18/10/2021

Client :

VILLE DE NEUILLY

Maitre d'oeuvre :

ICEA

Localisation de l'ouvrage : 167/169 AVENUE CHARLES DE GAULLE

92200 NEUILLY SUR SEINE

Coordonnées de l'ouvrage :

Lambert-93 métrique

Longitude (X): 645 915


Latitude (Y): 6 864 977

Altitude sol (Z): +35,842 m

Echelle : 1/106

Profondeurs en m au-dessous du repère zéro sol (signe + au-dessus)

Nombre de forages : 3

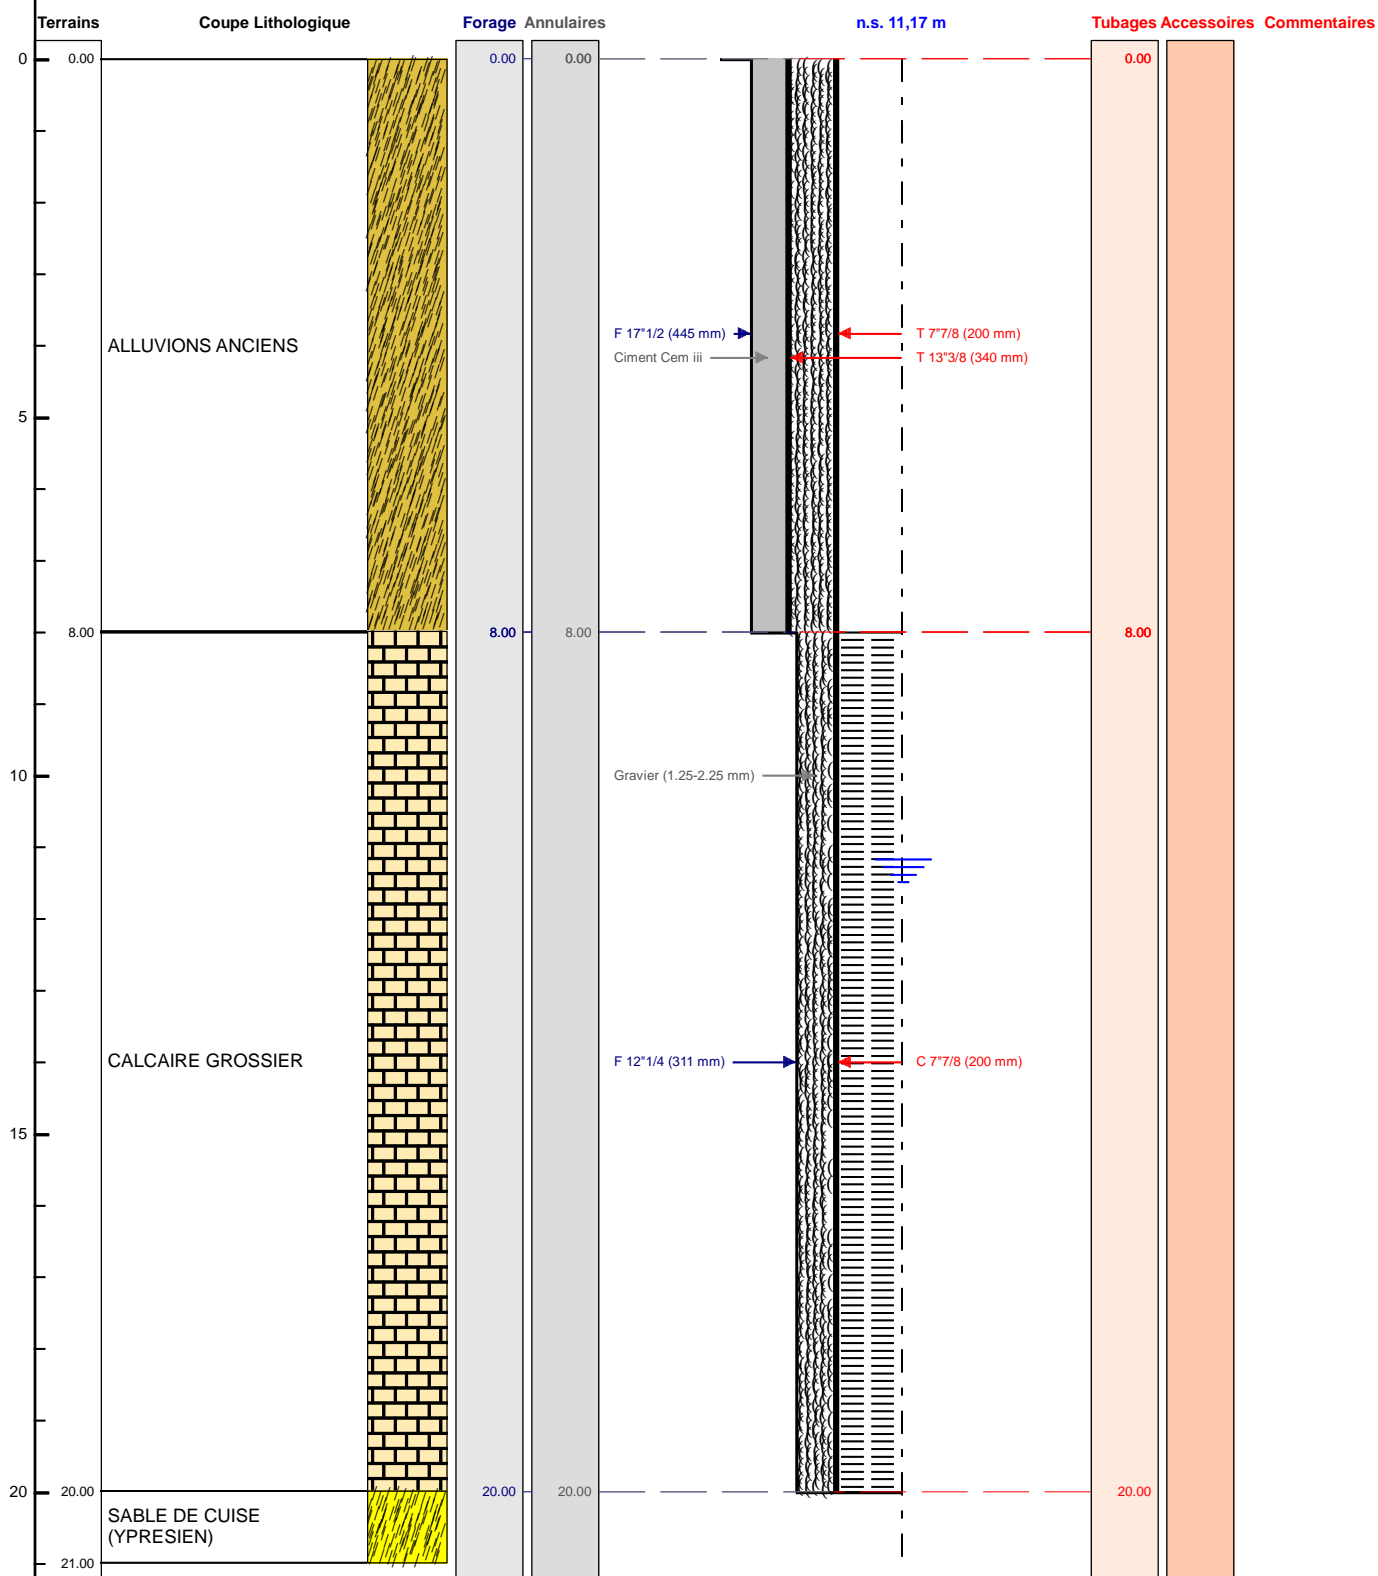

Le/...../..... à

CERTIFIE CONFORME A L'OUVRAGE EXECUTE

Tampon et signature du chef d'entreprise